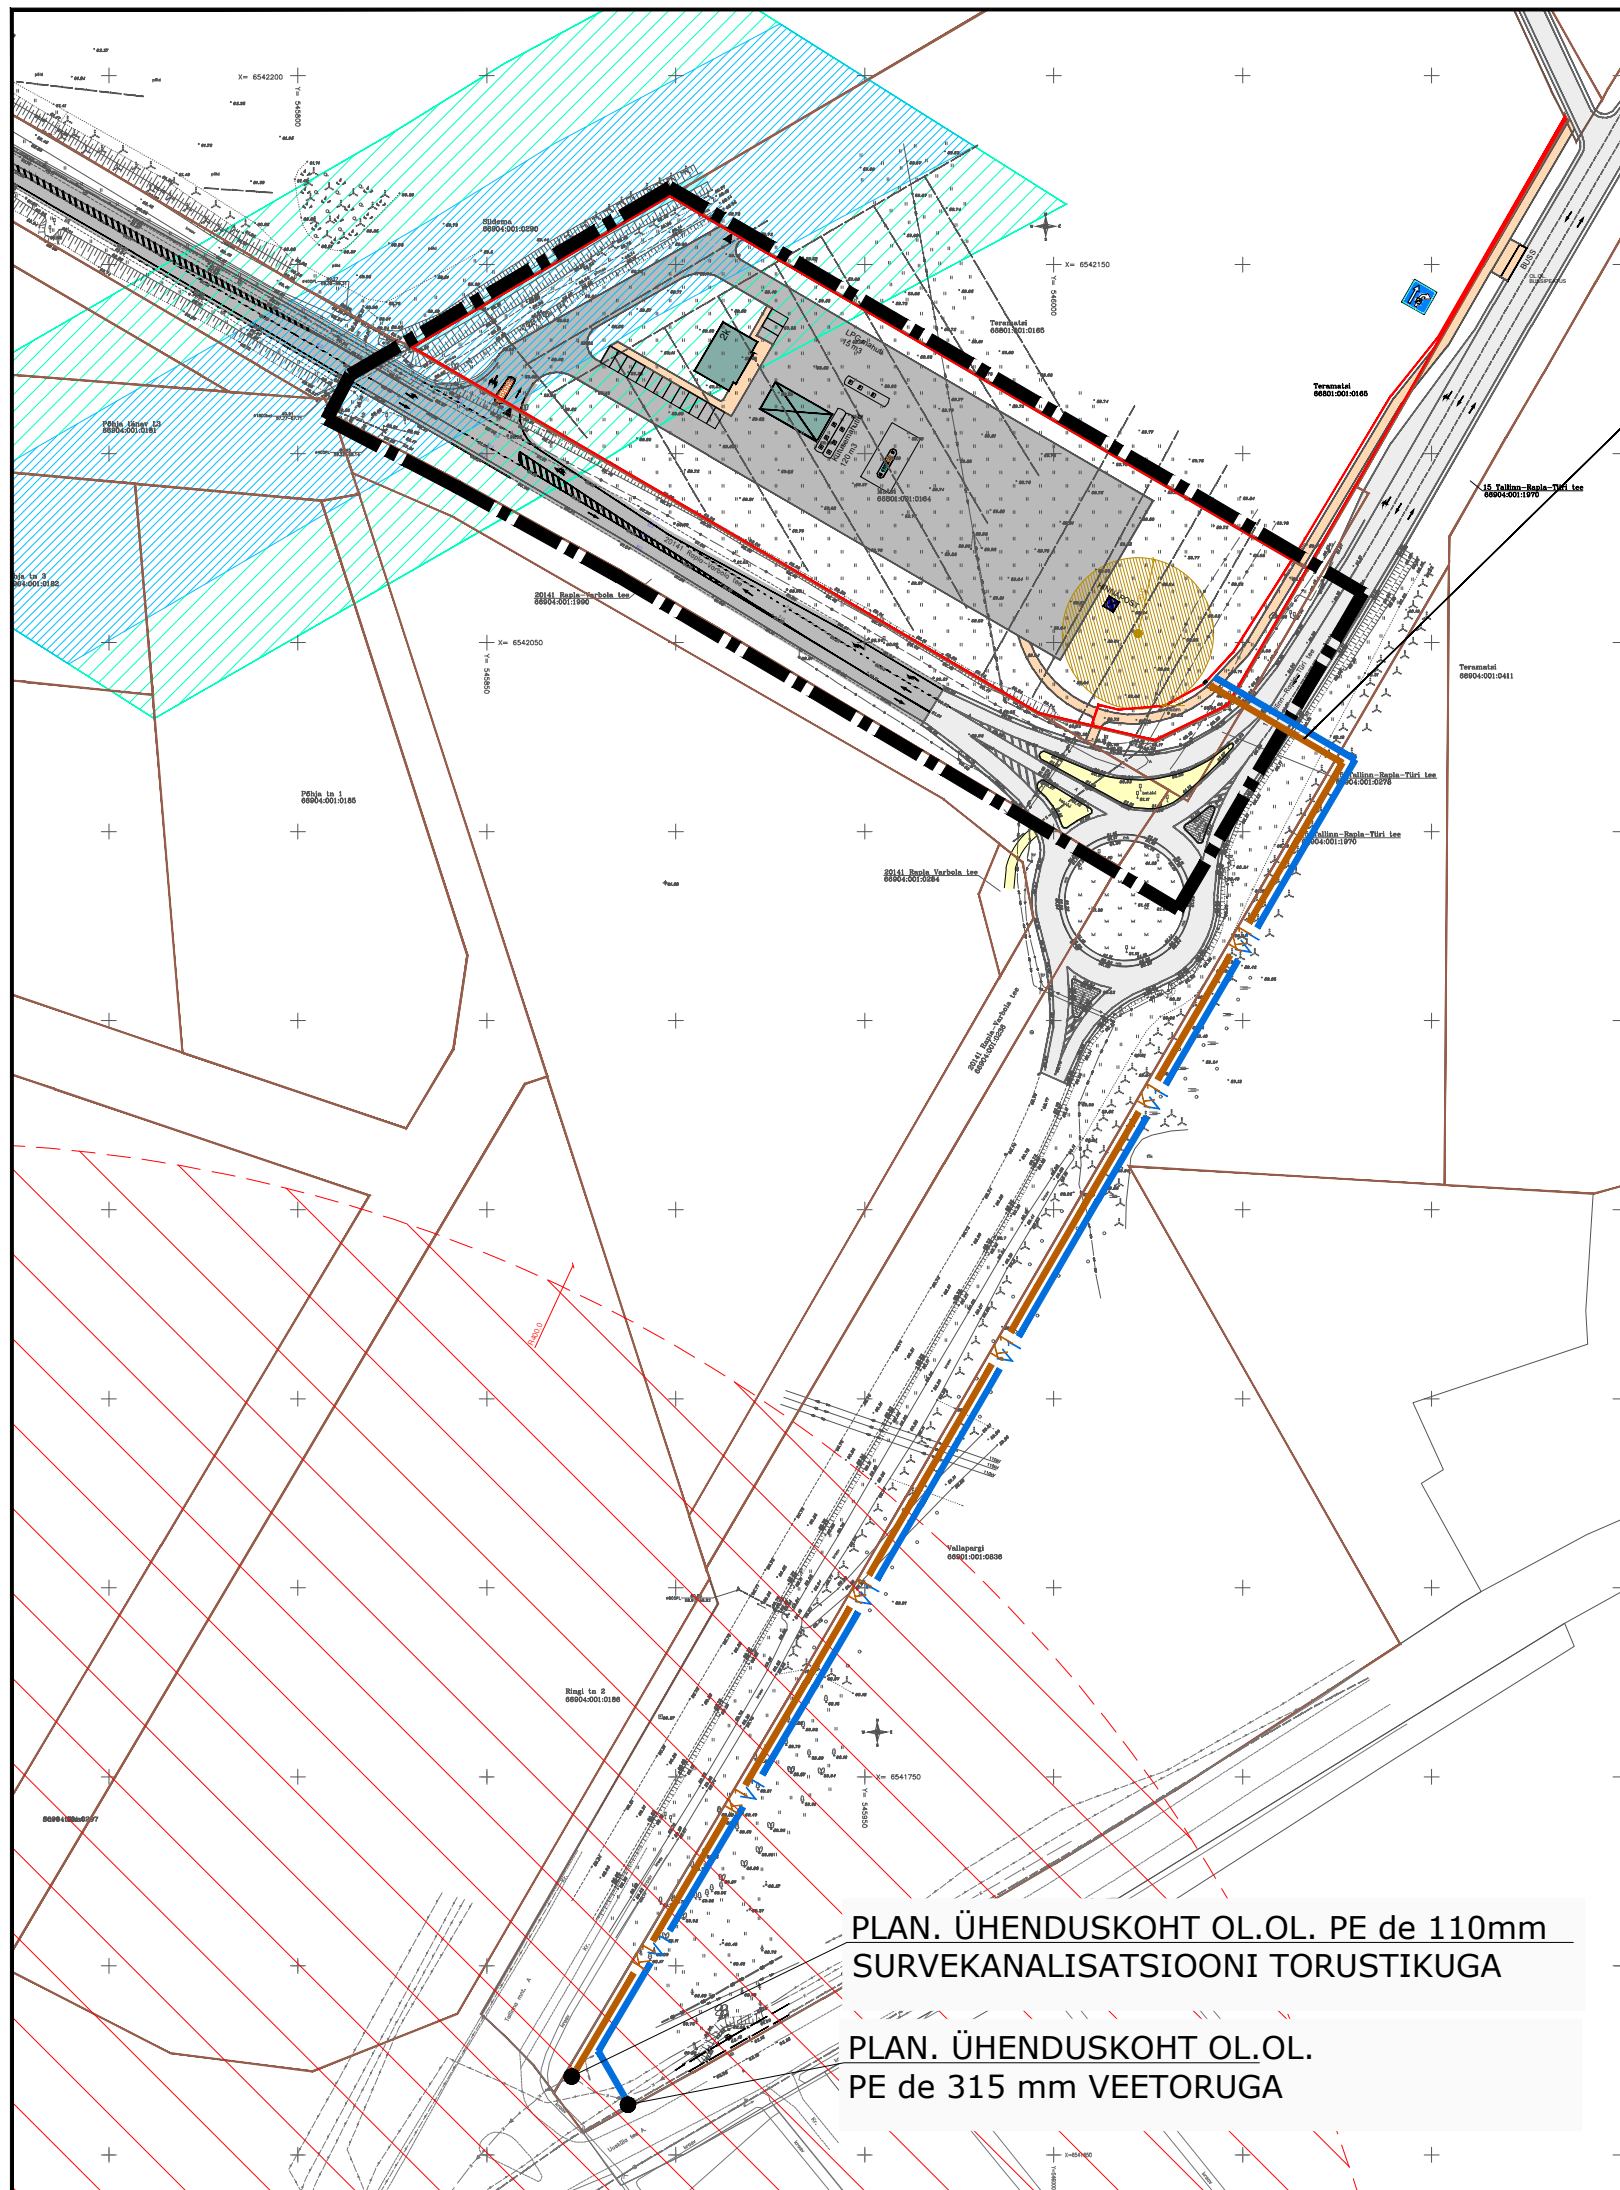


MÄRKUS: Plan. vee- ja kanalisatsiooni torustik tuleb riigitee alusele maaüksusele paigaldada kinnisel meetodil. Projekti koostamiseks taotleda Maanteeametilt nõuded Ehs §99 lg3 alusel.

TINGMÄRGID

- Plan. ala piir
- Katastriüksuse piir
- Plan. krundi piir
- Olemasolev autoliikluse ala
- Plan. autoliikluse ala
- Plan. kergliikluse ala
- Ol.ol. kergliikluse ala
- Plan. hoone võimalik asukoht ja korruselisus (nt 2)
- Plan. varjualune
- Plan. veetorustik
- Plan. reovee survekanalisatsiooni torustik
- Plan. reovee survekanalisatsiooni pumpla ja selle kaitsevöönd (R=20m)
- Ol.ol. veetorustik
- Ol.ol. reovee survekanalisatsiooni torustik

MÄRKUSED:

- Geodeetilise alusplaani koostas OÜ Geoterra 08.08.2018, töö nr 25-2018.
- Koordinaadid L-Est97 süsteemis, kõrgused EH2000 süsteemis.
- Planeeritud haljastuse, autoliikluse ja kergliikluse ala lahendus on põhimõtteline ja tõpsustub projekteerimise staadiumis.
- Planeeritud tehnovõrkude, liitumispunktide ja servituudi vajadusega alade lahendus täpsustub projekteerimise staadiumis.

PLAN. ÜHENDUSKOHT OL.OL. PE de 110mm SURVEKANALISATSIOONI TORUSTIKUGA

PLAN. ÜHENDUSKOHT OL.OL. PE de 315 mm VEETORUGA

OÜ Hendrikson & Ko Lennuki tn 22 Tallinn 10145 tel 740 9800 hendrikson@hendrikson.ee	Projektijuht-planeerija Ingrid Saaroja	Töö koostamisest huvitatud isik OmaKoduMaja AS	Asukoht Tallinn
	Koordinaator Jaanus Aavik	Töö nimetus Rapla vallas Uuskülas Matsi maaüksuse DETAILPLANEERING	
	Kuupäev 05.09.2019	Joonis Vee- ja kanalisatsioonivarustuse skeem	
	 HENDRIKSON & KO Töö nr 302218 Mõõt 1:2000 Joonise nr 5		