


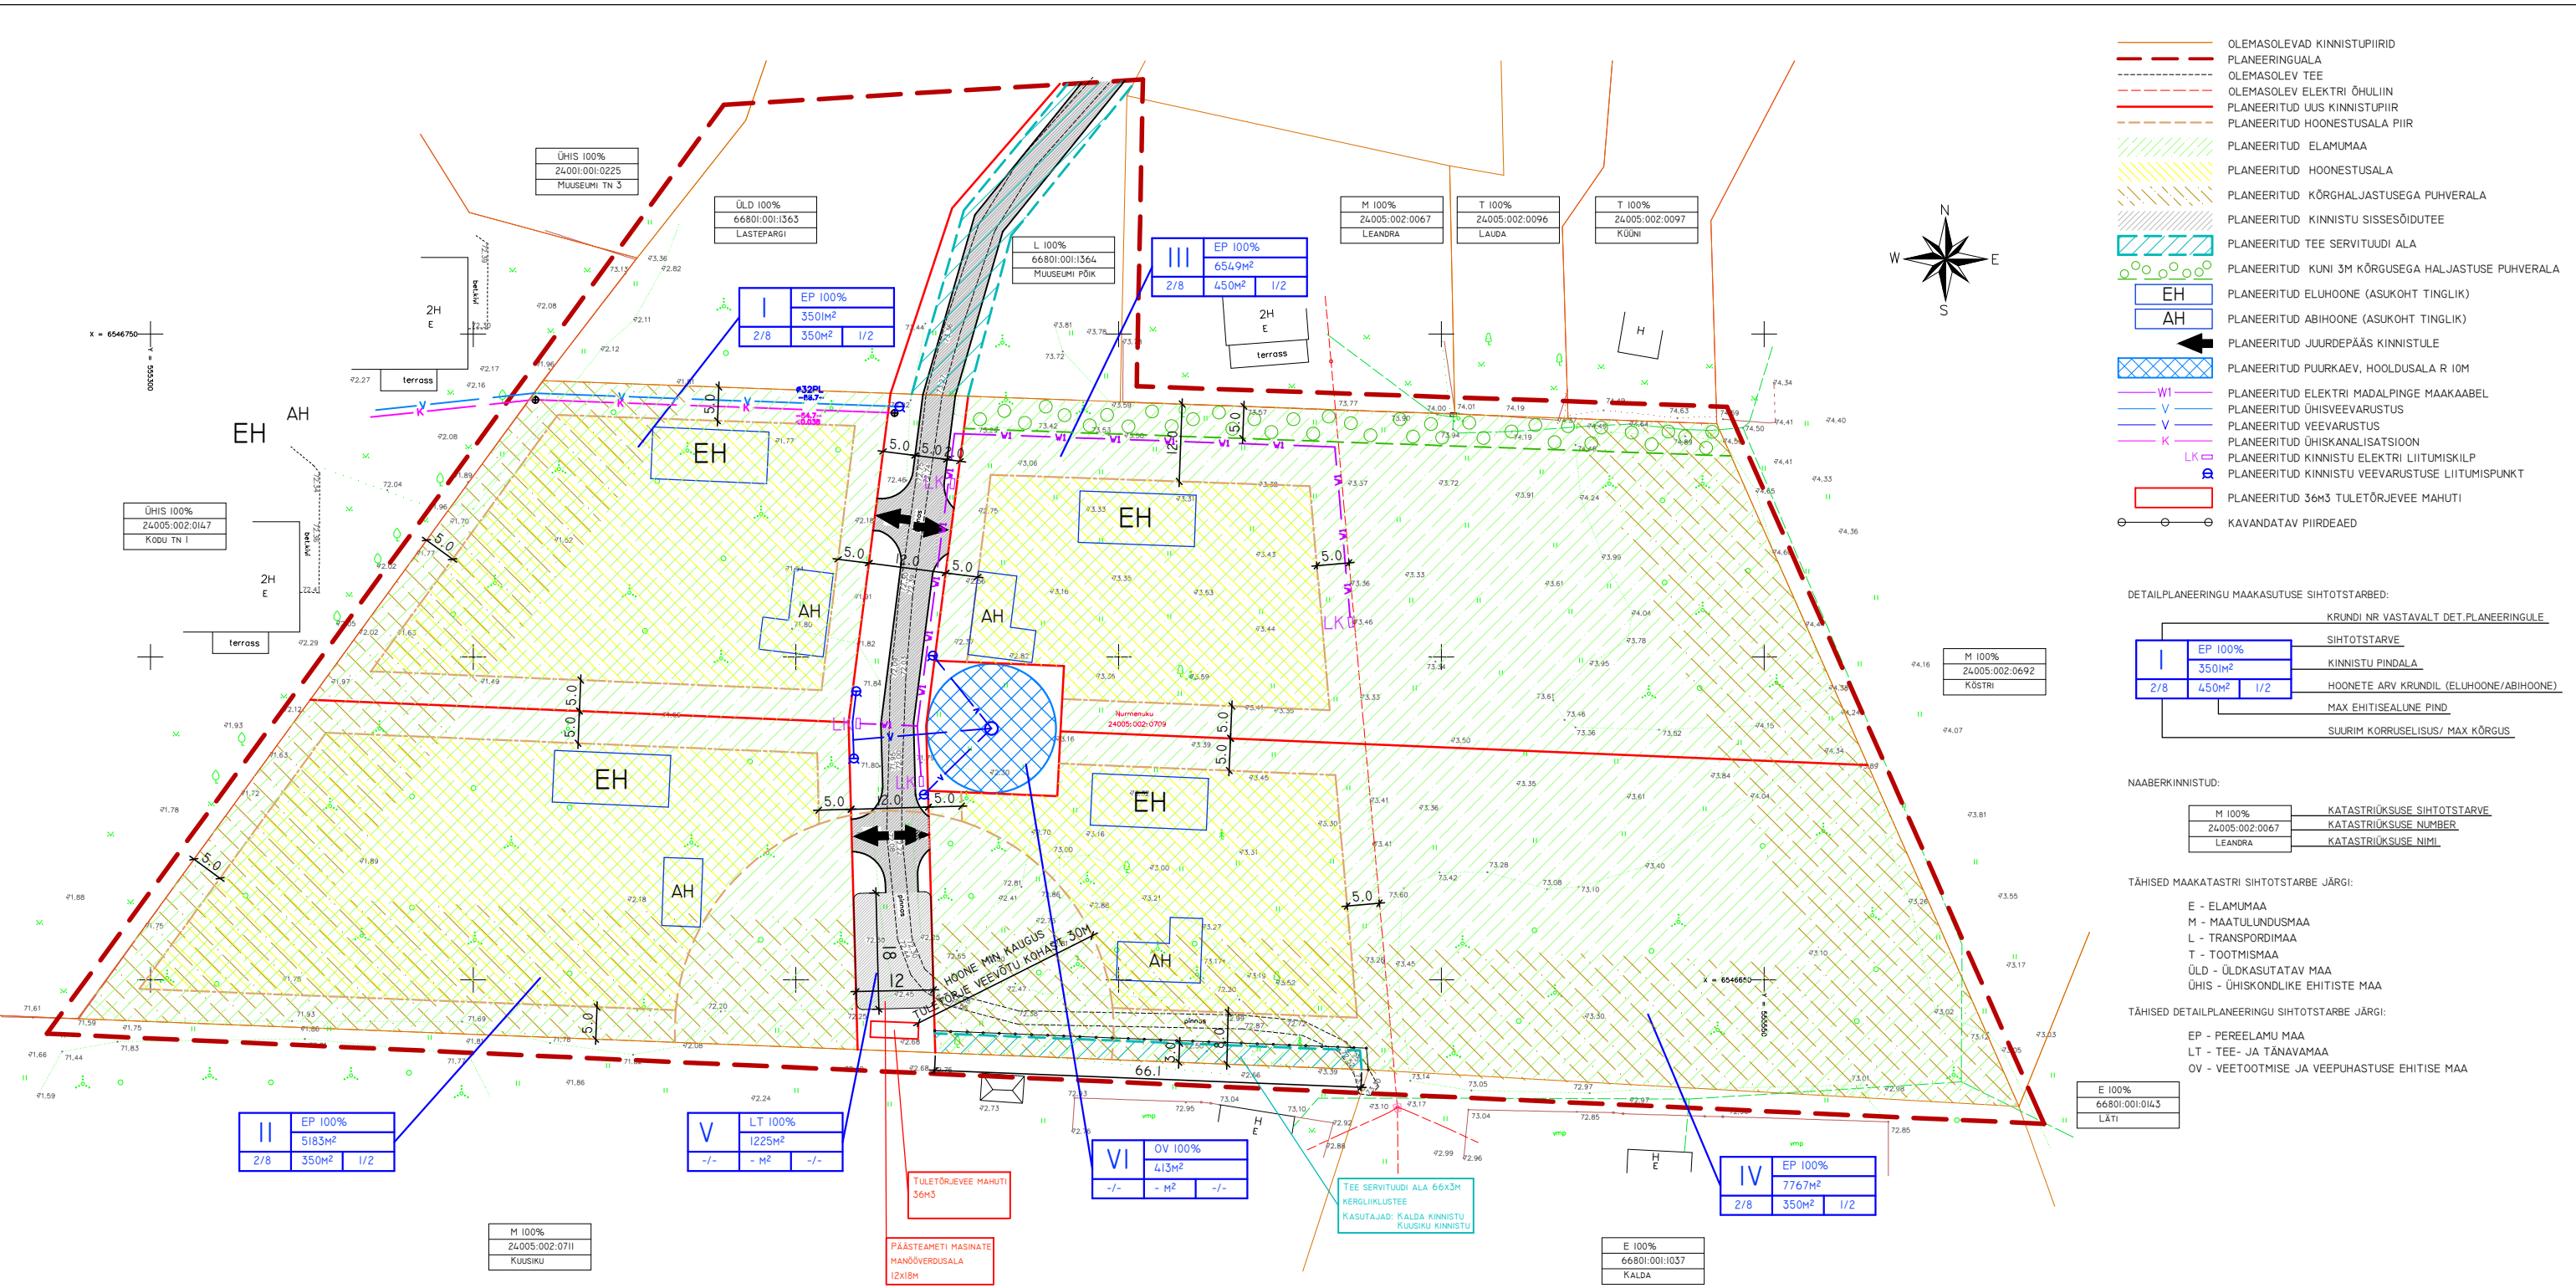

- OLEMASOLEVAD KINNISTUPIIRID
- PLANEERINGUALA
- OLEMASOLEV TEE
- OLEMASOLEV ELEKTRI ÕHULIIN
- PLANEERITUD UUS KINNISTUPIIR
- PLANEERITUD HOONESTUSALA PIIR
- PLANEERITUD ELAMUMAA
- PLANEERITUD HOONESTUSALA
- PLANEERITUD KÕRGHALJASTUSEGA PUHVERALA
- PLANEERITUD KINNISTU SISSEÕIDUTEE
- PLANEERITUD TEE SERVITUUDI ALA
- PLANEERITUD KUNI 3M KÕRGUSEGA HALJASTUSE PUHVERALA
- PLANEERITUD ELUHOONE (ASUKOHT TINGLIK)
- PLANEERITUD ABIHOONE (ASUKOHT TINGLIK)
- PLANEERITUD JUURDEPÄÄS KINNISTULE
- PLANEERITUD PUURKAEV, HOOLDUSALA R 10M
- PLANEERITUD ELEKTRI MADALPINGE MAKAABEL
- PLANEERITUD ÜHISVEEVARUSTUS
- PLANEERITUD VEEVARUSTUS
- PLANEERITUD ÜHISKANALISATSIOON
- PLANEERITUD KINNISTU ELEKTRI LIITUMISKILP
- PLANEERITUD KINNISTU VEEVARUSTUSE LIITUMISPUNKT
- PLANEERITUD 36M3 TULETÕRJEVEE MAHUTI
- KAVANDATAV PIIRDEAD

DETAILPLANEERINGU MAAKASUTUSE SIHTOTSTARBED:

KRUNDI NR VASTAVALT DET.PLANEERINGULE	
SIHTOTSTARVE	
KINNISTU PINDALA	
HOONETE ARV KRUNDIL (ELUHOONE/ABIHOONE)	
MAX EHITISEALUNE PIND	
SUURIM KORRUSELISUS/ MAX KÕRGUS	

NAABERKINNISTUD:

M 100%	KATASTRÜKSUSE SIHTOTSTARVE
24005:002:0692	KATASTRÜKSUSE NUMBER
KÜSTRI	KATASTRÜKSUSE NIHI

- TÄHISED MAAKATASTRI SIHTOTSTARBE JÄRGI:
- E - ELAMUMAA
 - M - MAATULUNDUSMAA
 - L - TRANSPORTIMAA
 - T - TOOTMISMAA
 - ÜLD - ÜLDKASUTATAV MAA
 - ÜHIS - ÜHISKONDLIKE EHITISTE MAA
- TÄHISED DETAILPLANEERINGU SIHTOTSTARBE JÄRGI:
- EP - PEREELAMU MAA
 - LT - TEE- JA TÄNAVAMAA
 - OV - VEETOOTMISE JA VEEPUHASTUSE EHITISE MAA

EHITUSÕIGUSE TABEL																		
MOODUSTATAKSE KINNISTUSTEST: KINNISTU ADDRESS, KATASTRITUNNUS PINDALA	Pos. NR.	PLANEERITUD KINNISTU ADDRESS	KINNISTU SUURUS M²	EHIT. ALUNE PIND M²	TÄISEHIT. %	MAA SIHTOTSTARVE VASTAVALT DETAIL-PLANEERINGULE	EHITISTE KASUTAMISE KOOD JA OTSTARVE	HOONETE ARV KRUNDIL: ELUHOONE/ABIHOONE	ELUHOONE/ABIHOONE MAX. KÕRGUS (M)	ELUHOONE/ABIHOONE KÕRUSELISUS	KATISE KALLE	KATISEHARJA SUUND	ERIKÜLMED VALIVIHVISTLUSELE	MIN. TULETÕRJE KLAS	HOONE ±0.00	PARKIMINE	NÕUDED PIIRDEALE	SERVITUUDID
RAPLAMAA RAPLA VALD JUURU ALEVIK NURMENUKU KATASTRITUNNUS 67001:001:0047 PINDALA 24638M² RIIGIKAITSEMÄA 100%	I	KRUNT NR.1	3501	350	10	EP 100%	II101 ÜKSIKELAMU I2744 ELAMU, KOOLI VMS ABIHOONE	1/2	8/5	2/1	15°-45°	PARALLEELNE VÕI RISTI TÄNAVAMAGA	PUIT, KROHV. KIVI, VIHISTLUSPLAID, PROFILPLEK, KLAS	TP3	100...450CM MAAPINNAST	PARKIMINE ANULIT KINNISTUSENE. PARKIMISKOHTADE ARV VÄHEMALT 3	TÄNAVAPUURDE PIIRDEAD: VÕRKAED KOOS HEKIGA, PUUPHIRE, LIBATUD KOMBINATSIOONID. NAABRITEPOLDNE PIIRDEAD: VÕRKAED, HEK, PUUPHIRE. LIBATUD KOMBINATSIOONID. PIIRDEAD: LIBATUD KÕRGUS 1.2...1.5M	
	II	KRUNT NR.2	5183	350	7													
	III	KRUNT NR.3	6549	450	7													
	IV	KRUNT NR.4	7767	450	6													
	V	KRUNT NR.5	1225			LT 100%												TEE
	VI	KRUNT NR.6	413				OV 100%	22228 PUURKAEV										ANALOOGNE KRUNDIDEGA NR. 1...4

MERENO EHITUS OÜ		OBJEKTI NIMETUS JA ADDRESS		JÕONISE NR.	
REG.NR. I2783480	PROJEKTILUHT: TAANI TULEK	NURMENUKU DETAILPLANEERING		DP-2	
VÕSA 33-16, RAPLA		24005:002:0709		DP	
TÜ. 518 5947		NURMENUKU, JUURU ALEVIK, RAPLA VALD, RAPLAMAA		PÕHIOONIS	
INFO@MERENO.EE				1:500	
MTR EEP004/79				DP002	
TEHNIINE TESTIUS	T. Tulek	JÕONISE NIHI		TOO NR.	
PROJEKTEERIJAL	R. AALT	PÕHIOONIS		ROUPPEV	
VASTUTAV SPETSIALIST	R. AALT	ESKO ALLIKA 501 5896		1.12.2019	
		ESKOALLIKA@GMAIL.COM			