


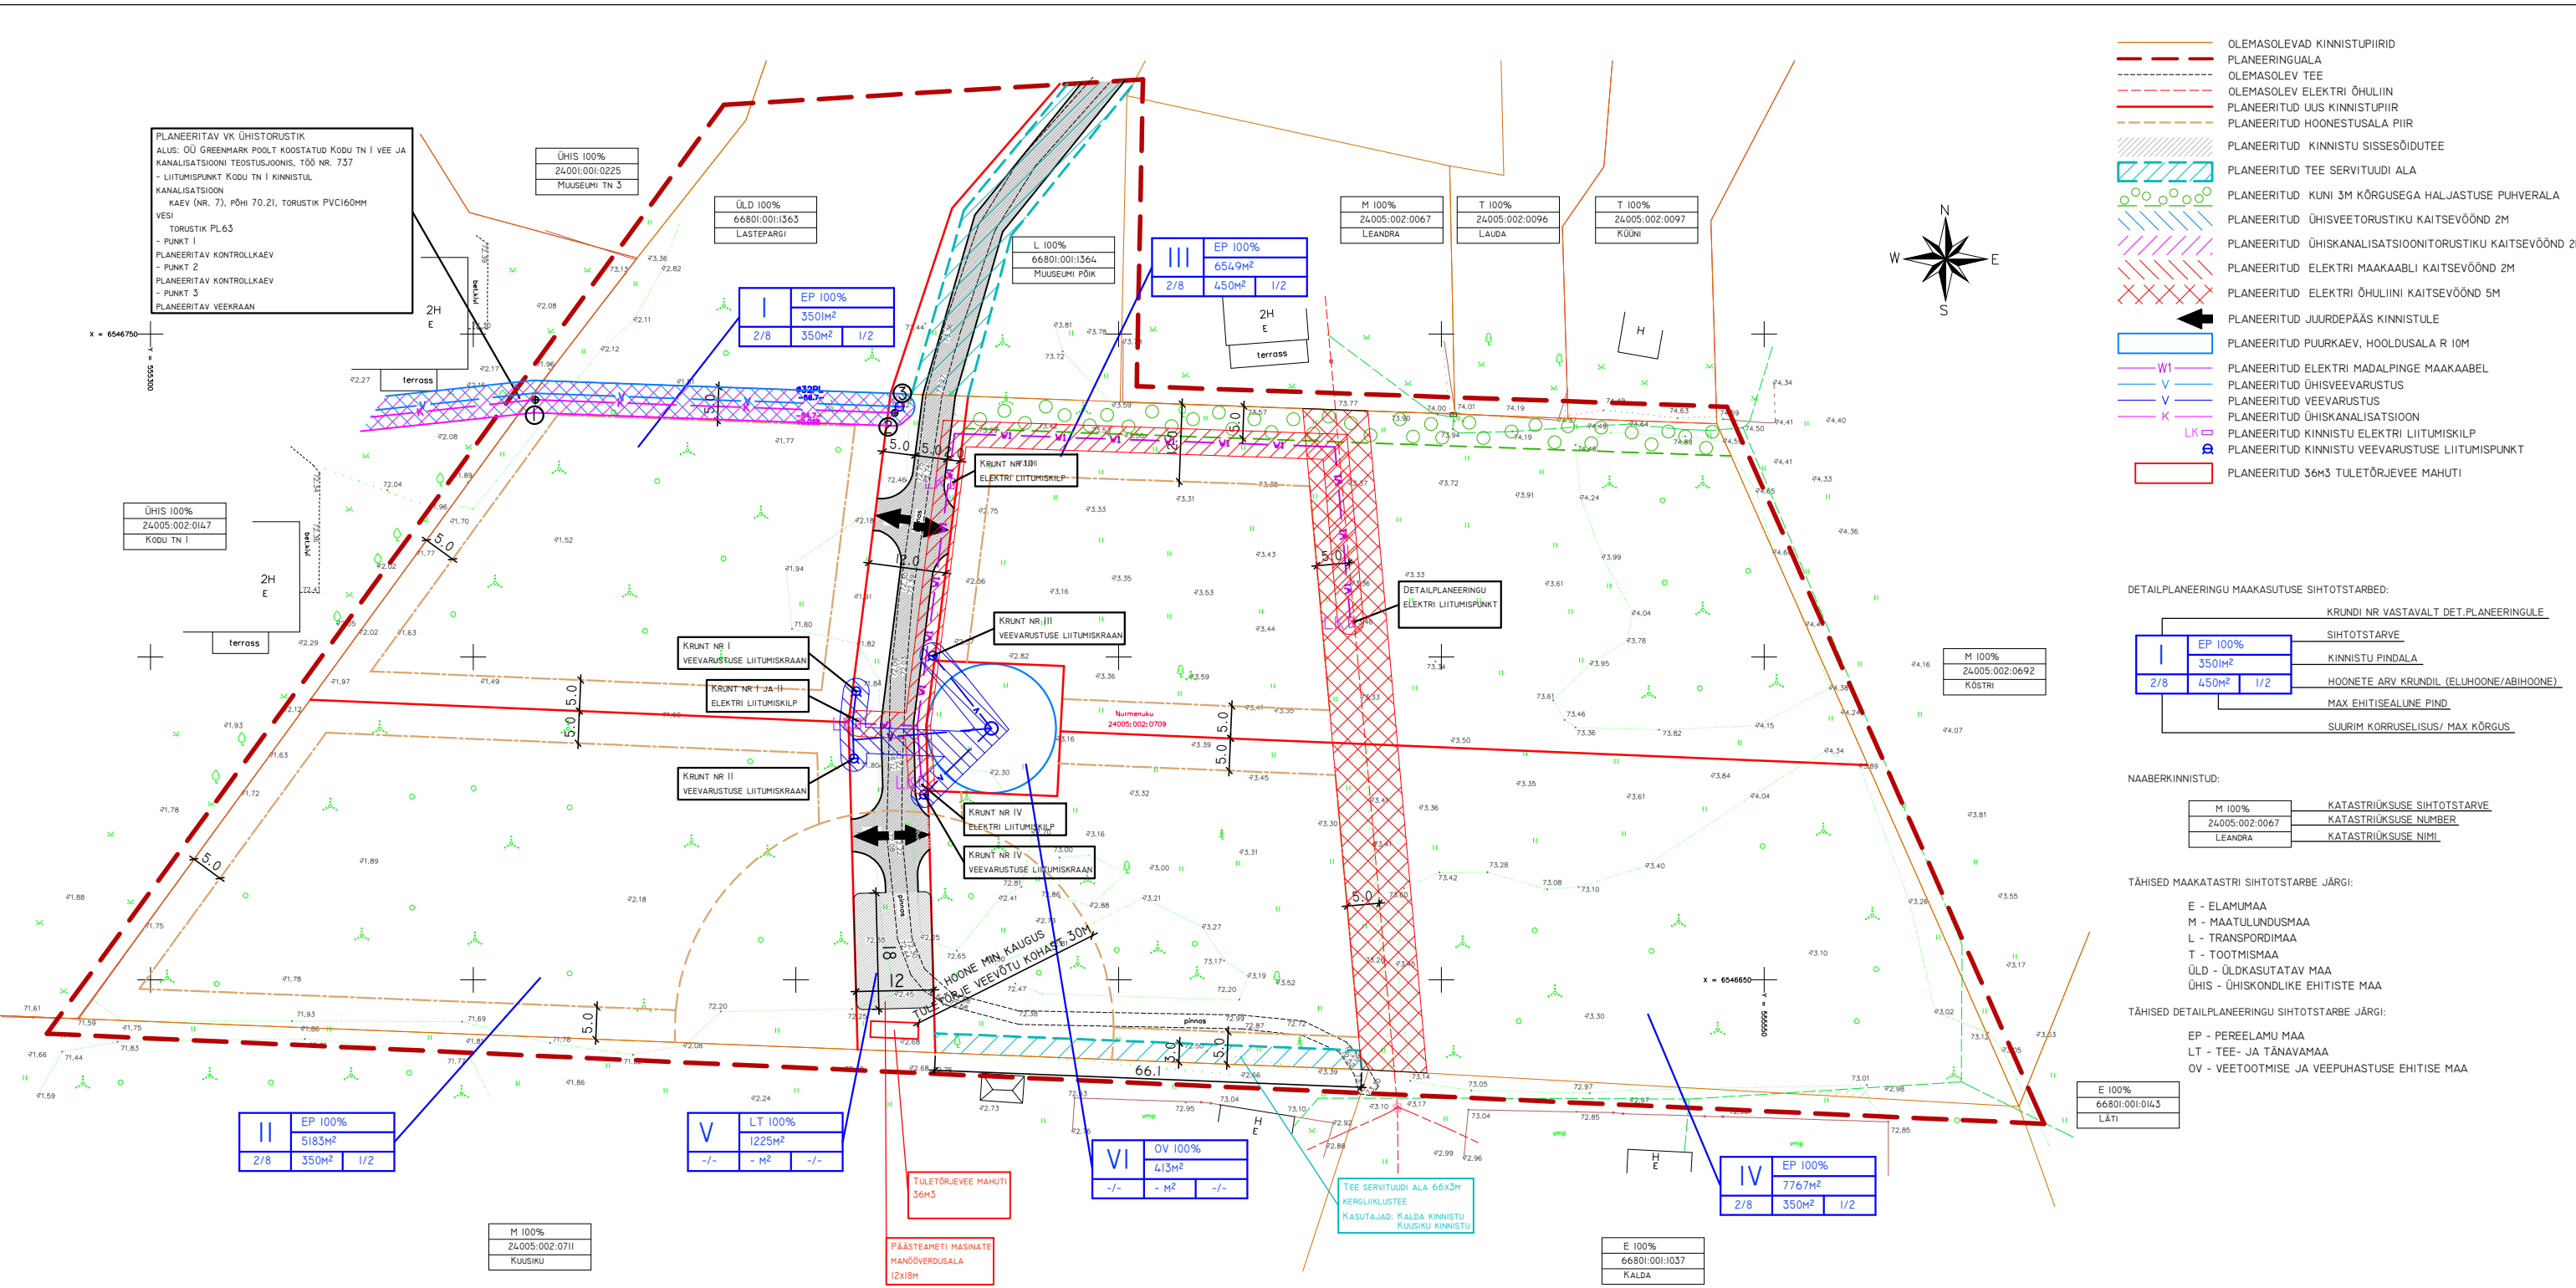

- OLEMASOLEVAD KINNISTUPIIRID
- PLANEERINGUALA
- OLEMASOLEV TEE
- OLEMASOLEV ELEKTRI ÕHULIIN
- PLANEERITUD UUS KINNISTUPIIR
- PLANEERITUD HOONESTUSALA PIIR
- PLANEERITUD KINNISTU SISSESÕIDUTE
- PLANEERITUD TEE SERVITUUDI ALA
- PLANEERITUD KUNI 3M KÕRGUSEGA HALJASTUSE PUHVERALA
- PLANEERITUD ÜHISVEETORUSTIKU KAITSEVÕÖND 2M
- PLANEERITUD ÜHISKANALISATSIONITORUSTIKU KAITSEVÕÖND 2M
- PLANEERITUD ELEKTRI MAAKAABLI KAITSEVÕÖND 2M
- PLANEERITUD ELEKTRI ÕHULIINI KAITSEVÕÖND 5M
- PLANEERITUD JUURDEPÄAS KINNISTULE
- PLANEERITUD PUURKAEV, HOOLDUSALA R 10M
- PLANEERITUD ELEKTRI MADALPINGE MAAKAABEL
- PLANEERITUD ÜHISVEEVARUSTUS
- PLANEERITUD VEEVARUSTUS
- PLANEERITUD ÜHISKANALISATSION
- PLANEERITUD KINNISTU ELEKTRI LIITUMISKILP
- PLANEERITUD KINNISTU VEEVARUSTUSE LIITUMISPUNKT
- PLANEERITUD 36m3 TULETÕRJEVEE MAHUTI

DETAILPLANEERINGU MAAKASUTUSE SIHTOTSTARBED:

KRUNDI NR VASTAVALT DET.PLANEERINGULE	
SIHTOTSTARVE	
EP 100%	350m²
2/8	450m² 1/2
KINNISTU PINDALA	
HOONETE ARV KRUNDIL (ELUHOONE/ABIHOONE)	
MAX EHITISEALUNE PIND	
SUURIM KORRUSELISUS/ MAX KÕRGUS	

NAABERKINNISTUD:

M 100%	KATASTRÜKSUSE SIHTOTSTARVE
24005:002:0692	KATASTRÜKSUSE NUMBER
KÜSTRI	KATASTRÜKSUSE NIMI

- TÄHISED MAAKATASTRI SIHTOTSTARBE JÄRGI:
- E - ELAMUMAA
 - M - MAATULUNDUSMAA
 - L - TRANSPORDIMAA
 - T - TOOTMISMAA
 - ÜLD - ÜLDKASUTATAV MAA
 - ÜHIS - ÜHISKONDLIKE EHITISTE MAA
- TÄHISED DETAILPLANEERINGU SIHTOTSTARBE JÄRGI:
- EP - PEREELAMU MAA
 - LT - TEE- JA TÄNAVAMAA
 - OV - VEETOOTMISE JA VEEPUHASTUSE EHITISE MAA

EHITUSÕIGUSE TABEL

MOODUSTATASE KINNISTUSTEST: KINNISTU ADDRESS, KATASTRITUNNUS PINDALA	POS. NR.	PLANEERITUD KINNISTU ADDRESS	KINNISTU SUURUS M ²	EHIT. ALINE PIND M ²	TÄIS-EHIT. %	MAA SIHTOTSTARVE VASTAVALT DETAIL-PLANEERINGULE	EHITISTE KASUTAMISE KOOD JA OTSTARVE	HOONETE ARV KRUNDIL: ELUHOONE/ABIHOONE	ELUHOONE/ABIHOONE MAX. KÕRGUS (M)	ELUHOONE/ABIHOONE KÕRGUS	KATUSE KALLE	KATUSEHARJA SUUND	ERIKÕIGUSED VALIVIHIVISTLUSELE	MIN. TULETÕRJEVÕLV KLAS	HOONE ±0.00	PARKIMINE	NÕUDUD PIRDEALALE	SERVITUUDID
RAPLAMAA RAPLA VALD JUURU ALEVIK NURMENUKU KATASTRITUNNUS 67001:001:0067 PINDALA 26638m ² RIIGIKAITSEMÄA 100%	I	KRUNT NR.1	3501	350	10	EP 100%	11101 ÜKSIKELAMU 12744 ELAMU, KOOLI VMS ABIHOONE	1/2	8/5	2/1	15°-45°	PARALLEELNE VÕI RISTI TÄNAVAMAGA	PÜST. KROHV. KIVI. VIMISTLUSPLAADI, PROFILPLEK, KLAAS	TP3	100...450M MAAPINNAST	PARKIMINE ANULIT KINNISTUSENE. PARKIMISKOHTADE ARV VÄHEMALT 3	TÄNAVAPUOLNE PIRDEAD: VÕRKAED KOOS HEKIGA, PUUPHIRE, LIBATUD KOMBINATSIOONID. NAABRITEPOOLNE PIRDEAD: VÕRKAED, HEK, PUUPHIRE. LIBATUD KOMBINATSIOONID. PIRDEADIA LIBATUD KÕRGUS 1.2...1.5M	TEE
	II	KRUNT NR.2	5183	350	7													
	III	KRUNT NR.3	6549	450	7													
	IV	KRUNT NR.4	7767	450	6													
	V	KRUNT NR.5	1225			LT 100%												
VI	KRUNT NR.6	413				OV 100%	22228 PUURKAEV										ANALOOGNE KRUNTIDEGA NR. 1...4	PUURKAEV

MERENO EHITUS OÜ		OBJEKTI NIMETUS JA ADDRESS		JÕONISE NR.	
REG.NR. 12783480 VÕSA 33-16, RAPLA Tb. 5/8-5967 INFO@MERENO.EE MTR EEP004/79		NURMENUKU DETAILPLANEERING 24005:002:0709 NURMENUKU, JUURU ALEVIK, RAPLA VALD, RAPLAMAA		DP-2	
TEHNIINE TESTIJS		T. TUIK		JÕONISE NIMI	
PROJEKTEERIJAL		R. AALT		PÕHIJÕONIS	
VASTUTAV SPETSIALIST		R. AALT		TÖÖ NR.	
				DP002	
				ROUPA	
				1.12.2019	