1 16135,0

2Kü
Kool

3Kü
Kool

KÜ
Võimla

KÜ

KK

Haridusse tn.

Keskkooli tn.

Palli tn.

HÜDI

VÄLISTRASSIDE PLAAN M1:500

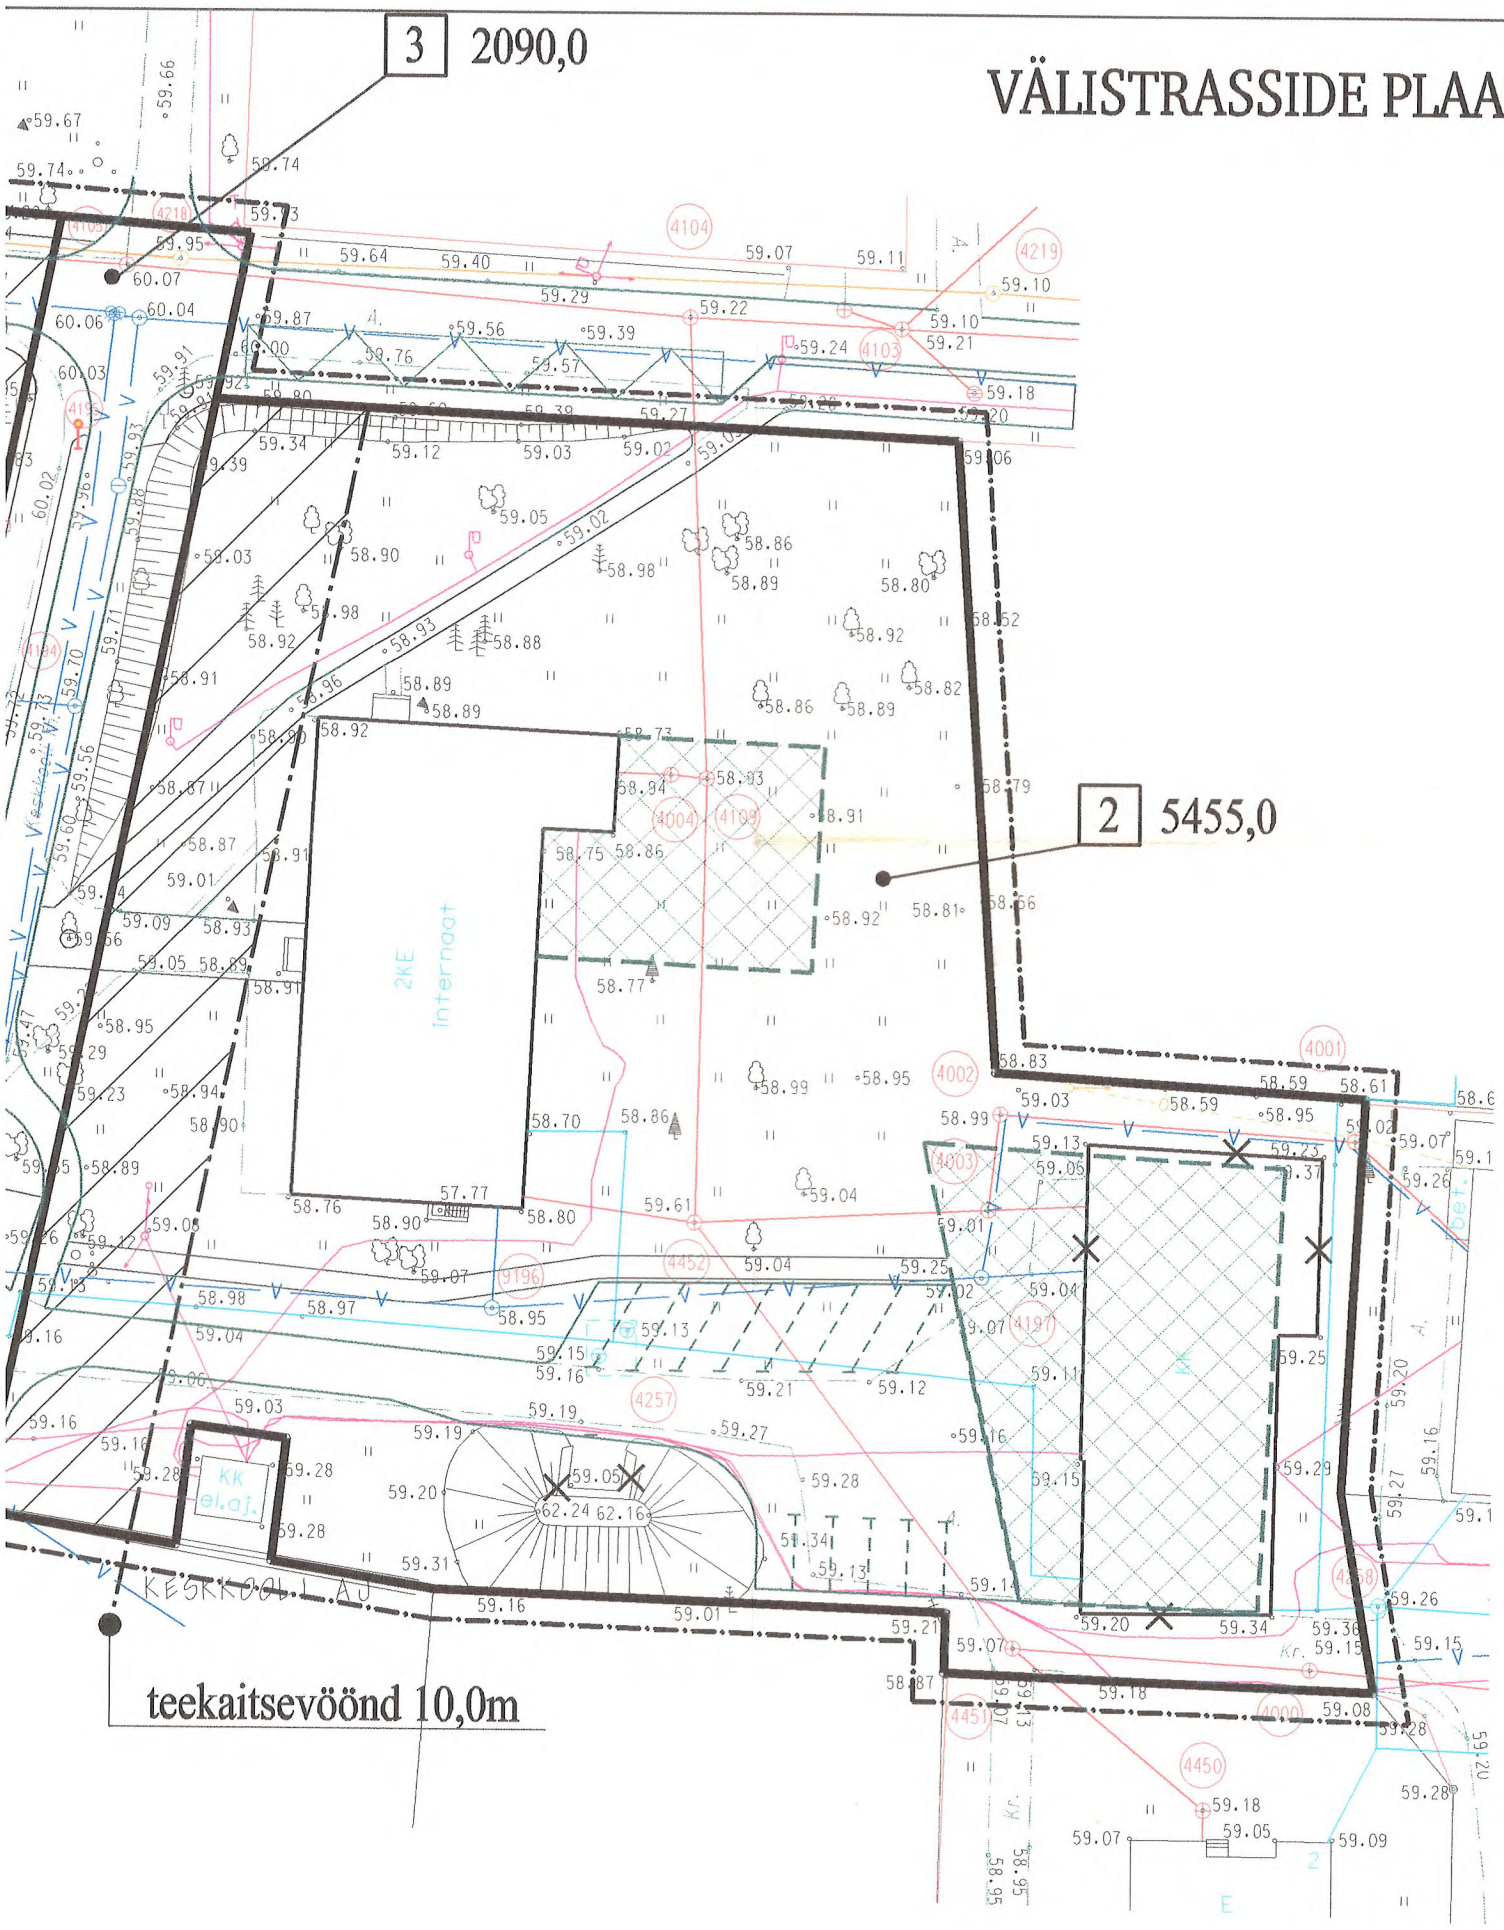

TINGMÄRGID:

V	OLEMASOLEV VEETRASS
	OLEMASOLEV KANALISATSIOONITRASS
	OLEMASOLEV SOOJUSTRASS
	OLEMASOLEV SIDE
	OLEMASOLEVAD MADALPINGE ÕHULIINID, POSTID
K	PROJEKTEERITUD KANALISATSIOON

)RANT

HOERDEL
RETTER REGISTREERING EP-10116979-0001 10.01.2003
12618 TALLINN AKADEEMIA TEE 19 TEL/FAX 6 579 600

ARHITEKT	U. SEPP
ARHITEKT	A. VAARPUU

RAPLA LINN, KESKKOOLI TN.2,
RAPLA ÜHISGÜMNAASIUM

24344 - GP- 02

VÄLISTRASSIDE PLAAN

MÕÕTKAVA	KUUPÄEV	LEHTI
1:500	22.01.2004	1