




- 1 Krunt nr.1 Suve tee 21
Elamumaa 100%
pindala 1100 m²
- 2 Krunt nr.2 Tiigiääre
Maatulundusmaa 100%
pindala 7022 m²
- 3 Krunt nr.3 Jõeveere
Maatulundusmaa 100%
pindala 7576 m²

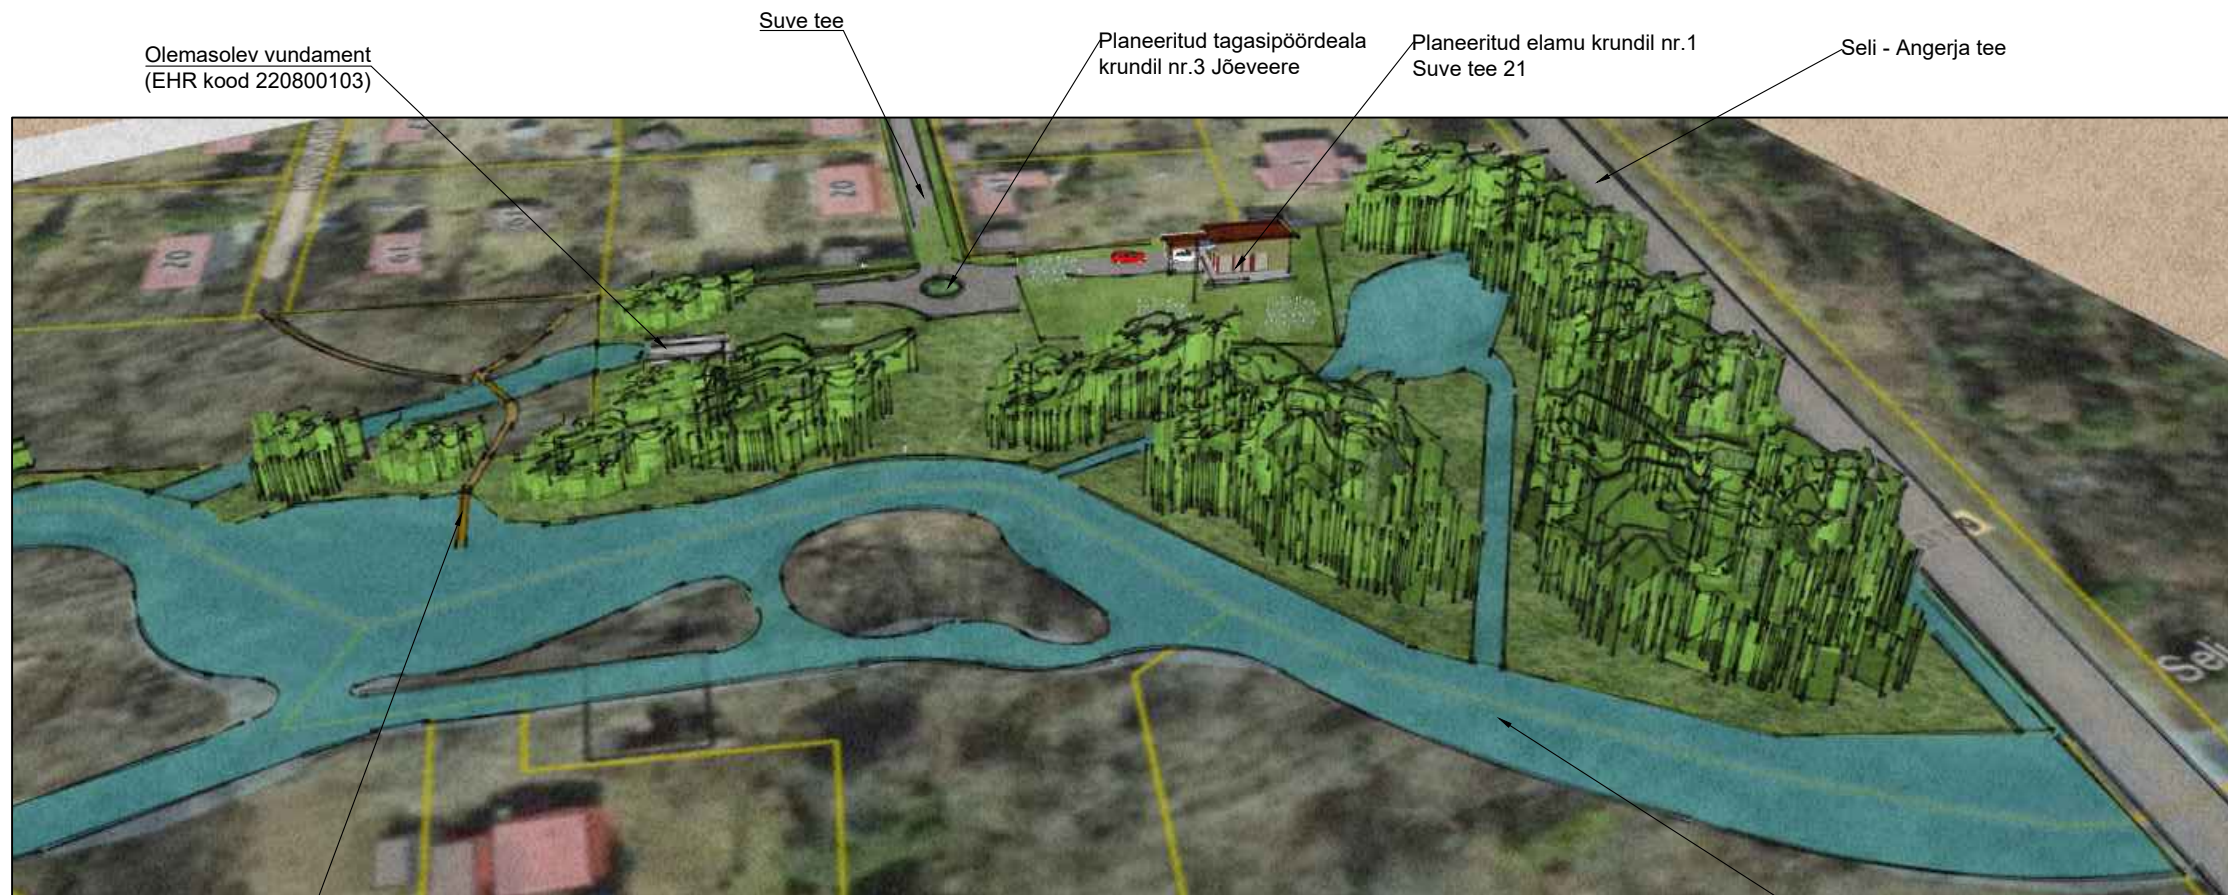

Olemasolev paadisild krundil nr.3
(Jõeveere)

MÄRKUSED

1. ALUSPLAANINA ON KASUTATUD MAA-AMETI KAARTI.

PROJEKTEERIJA		OBJEKTI NIMETUS JA AADRESS		DET.PLAN. KORRALDAJA RAPLA VALLAVALITSUS	
		KAEREPERE 79520 RAPLA MK. TEL. 489 4038, 50 86 948 e-mail: tonis.kurisoo@mail.ee ÄRIREGISTRI NR. 10167095 MTR NR. EP 10167095-0001 10.03.2003		SILLAOTSA (24001:002:0260) DETAILPLANEERING PIRGU KÜLAS RAPLA VALLAS RAPLA MAAKONNAS	
OÜ VALTU PROJEKT		JOONISE NIMI		PLAN ID 114392	
JUHATAJA	T.KURISOO	ILLUSTREERIV JOONIS 1		TÖÖ NR.	21-13
ARHITEKT	P.KIVI			JOONISE NR.	DP-6
PROJEKTEERIJA	Ü.KRAIS			PR.STAAD.	DP
				MÕÖT	
				KUUPÄEV 29.07.2024	