




Planeeritud elamu krundil nr.1
Suve tee 21

Planeeritud tagasipöördeala
krundil nr.3 Jõeveere

Suve tee

Avalikuks kasutuseks planeeritud teelõik krundil nr.3 Jõeveere
pääsuks kallasrajale ja olemasoleva paadisillani

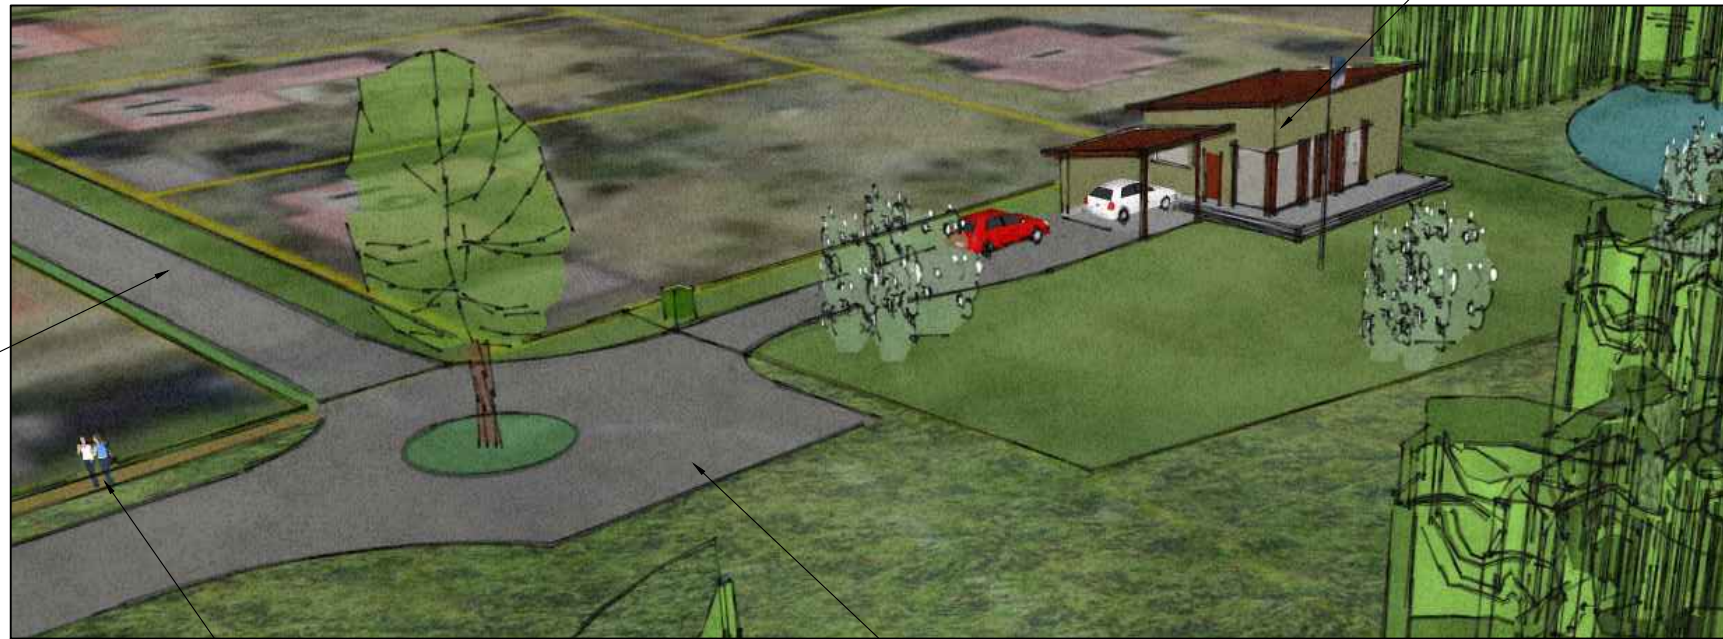

Suve tee

Planeeritud elamu krundil nr.1
Suve tee 21

Planeeritud tagasipöördeala
krundil nr.3 Jõeveere

Avalikuks kasutuseks planeeritud teelõik krundil nr.3 (Jõeveere)
pääsuks kallasrajale ja olemasoleva paadisillani

MÄRKUSED

1. ALUSPLAANINA ON KASUTATUD MAA-AMETI KAARTI.

PROJEKTEERIJAJA		KAEREPERE 79520 RAPLA MK.		OBJEKTI NIMETUS JA AADDRESS		DET.PLAN. KORRALDAJAJA	
TEL. 489 4038, 50 86 948		e-mail: tonis.kurisoo@mail.ee		SILLAOTSA (24001:002:0260)		RAPLA VALLAVALITSUS	
ÄRIREGISTRI NR. 10167095		MTR NR. EP 10167095-0001 10.03.2003		DETAILPLANEERING		PLAN ID 114392	
OÜ VALTU PROJEKT				PIRGU KÜLAS RAPLA VALLAS		TÖÖ NR. 21-13	
				RAPLA MAAKONNAS		JOONISE NR. DP-7	
JUHATAJAJA	T.KURISOO			JOONISE NIMI		PR.STAAD. DP	
ARHITEKT	P.KIVI			ILLUSTREERIV		MÕÖT	
PROJEKTEERIJAJA	Ü.KRAIS			JOONIS 2		KUUPÄEV 29.07.2024	