

Töö nr 2018-173

Rapla maakond
Rapla linn

Tallinna mnt 33

Geodeetilise mõõdistustöö toimik

Koostas:

Jaak Mürsepp
geodeet tase 5 tunnistus nr 117819

Jaagu Kinnisvara OÜ

Tegevuslitsents nr. 592 MA-k 30.03.2011; EEG 000273

Rapla vald
Rebase tn 2

Tel 5107360

SISUKORD.

Dokumendi nimetus	Lehe nr.
1. Tiitelleht	1
2. Sisukord	2
3. Asukoha skeem	3
4. Seletuskiri	4
5. Joonise väljatrükk	5
.....	
.....	

Koostas: Maamõõtja Jaak Mürsepp

GEODEETILISTE MÕÕDISTUSTÖÖDE SELETUSKIRI

1. Objekti asukoht, nimetus ja suurus:

Rapla maakond, Rapla linn, Tallinna mnt 33, pindala 1791 m².

2. Tellija ja tellimuse alus:

Maaomaniku avaldus

3. Geodeetiliste tööde teostaja ja aeg:

Tööd teostas Jaagu Kinnisvara OÜ maamõõtja Jaak Mürsepp (geodeet tase 5), MTR EEG 000273.

Mõõdistamise aeg : 10. 2018.

4. Mõõdistamiskäigu rajamine, koordinaatide süsteem, geodeetiliste lähtepunktide loetelu :

Koordinaadid Lambert EST süsteemis. Kõrgused EH2000 süsteemis.

Lähtepunktina kasutati Hades Invest OÜ GNSS püsijaama.

Mõõtmismeetodiks oli RTK(Real Time Kinematic)

Kasutatud instrumendid: **Topcon Hyper SR ja electron tahhümeeter TOPCON GTS211D.**

5. Kasutatud geodeetilised instrumendid ja andmete töötlemise programmid:

Mõõdistamisandmed on töödeldud ja plaanid koostatud personaalarvutil programmiga MicroStation V8-i.

Kanaliseatsioon, veetrass ja elektrikaabel krundi plaanile kantud skemaatilise joonise alusel.

Katastriüksuse piir on registreeritud plaanimaterjali alusel ja piirimärgid ei ole seotud L-EST koordinaatidega.

Koostas:

Jaak Mürsepp

/ allkirjastatud digitaalselt /

ASUKOHA SKEEM
Rapla linn Tallinna mnt 33

Töö nr 2018-173




— mõõdistusala piir

Koostas Jaak Mürsepp



27 Rapla -Järvakandi-Kergu tee
67001:003:0012

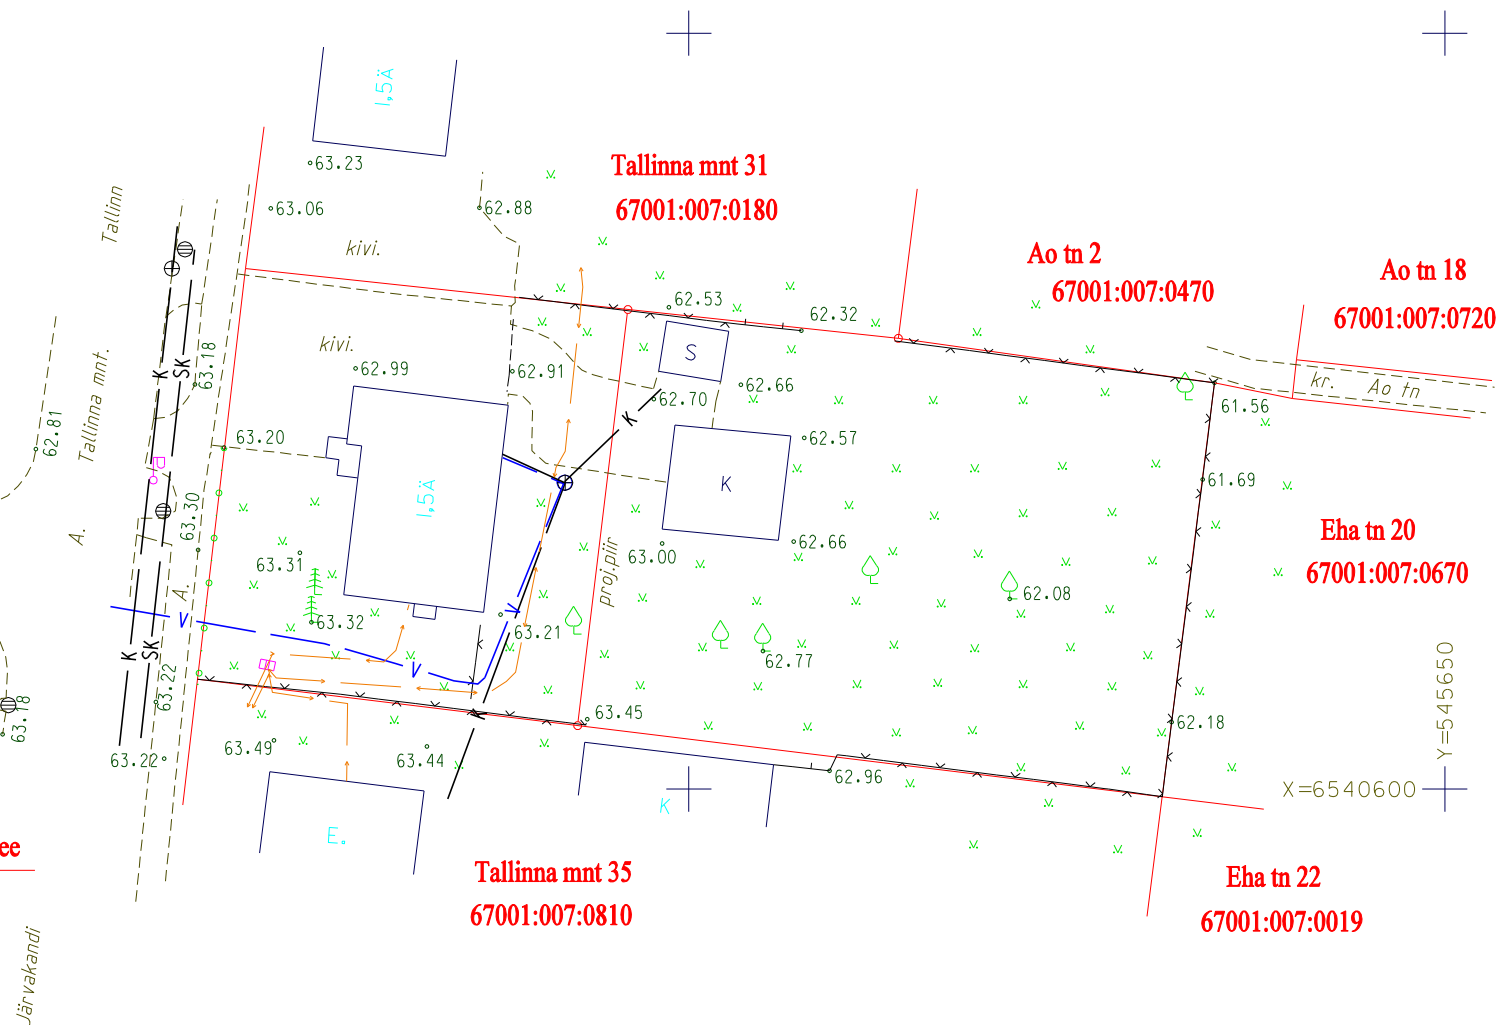

MÄRKUSED: I. PLAAN ON KOOSTATUD L-EST 97 KOORDINAATIDE SÜSTEEMIS
2018.A. OKTOOBRI TEHTUD MÕTMISTE ALUSEL
2. KÕRGUSED EH2000 SÜSTEEMIS
3. KINNISTU PIIRID KATASTRIPLAANILT

Tallinna mnt 33 67001:007:0840	Jooniste arv 1	Joonise nr. 1	
	Joonise sisu RAPLA VALD RAPLA LINN MAA-ALA PLAAN	Mõõtkaava 1:500	
Jaagu Kinnisvara OÜ Rapla vald Sulupere küla Tegevusliitsents: MA-k nr. 592, 30.03.2011 MTR EEG 000273 tel. 5215602 e-mail. aire.myyrsepp@gmail.com	Mõõtis Aire Mürsepp		Kuupäev 09.10.2018.a.
	Joonestas Jaak Mürsepp		†õõ nr. 2018-173