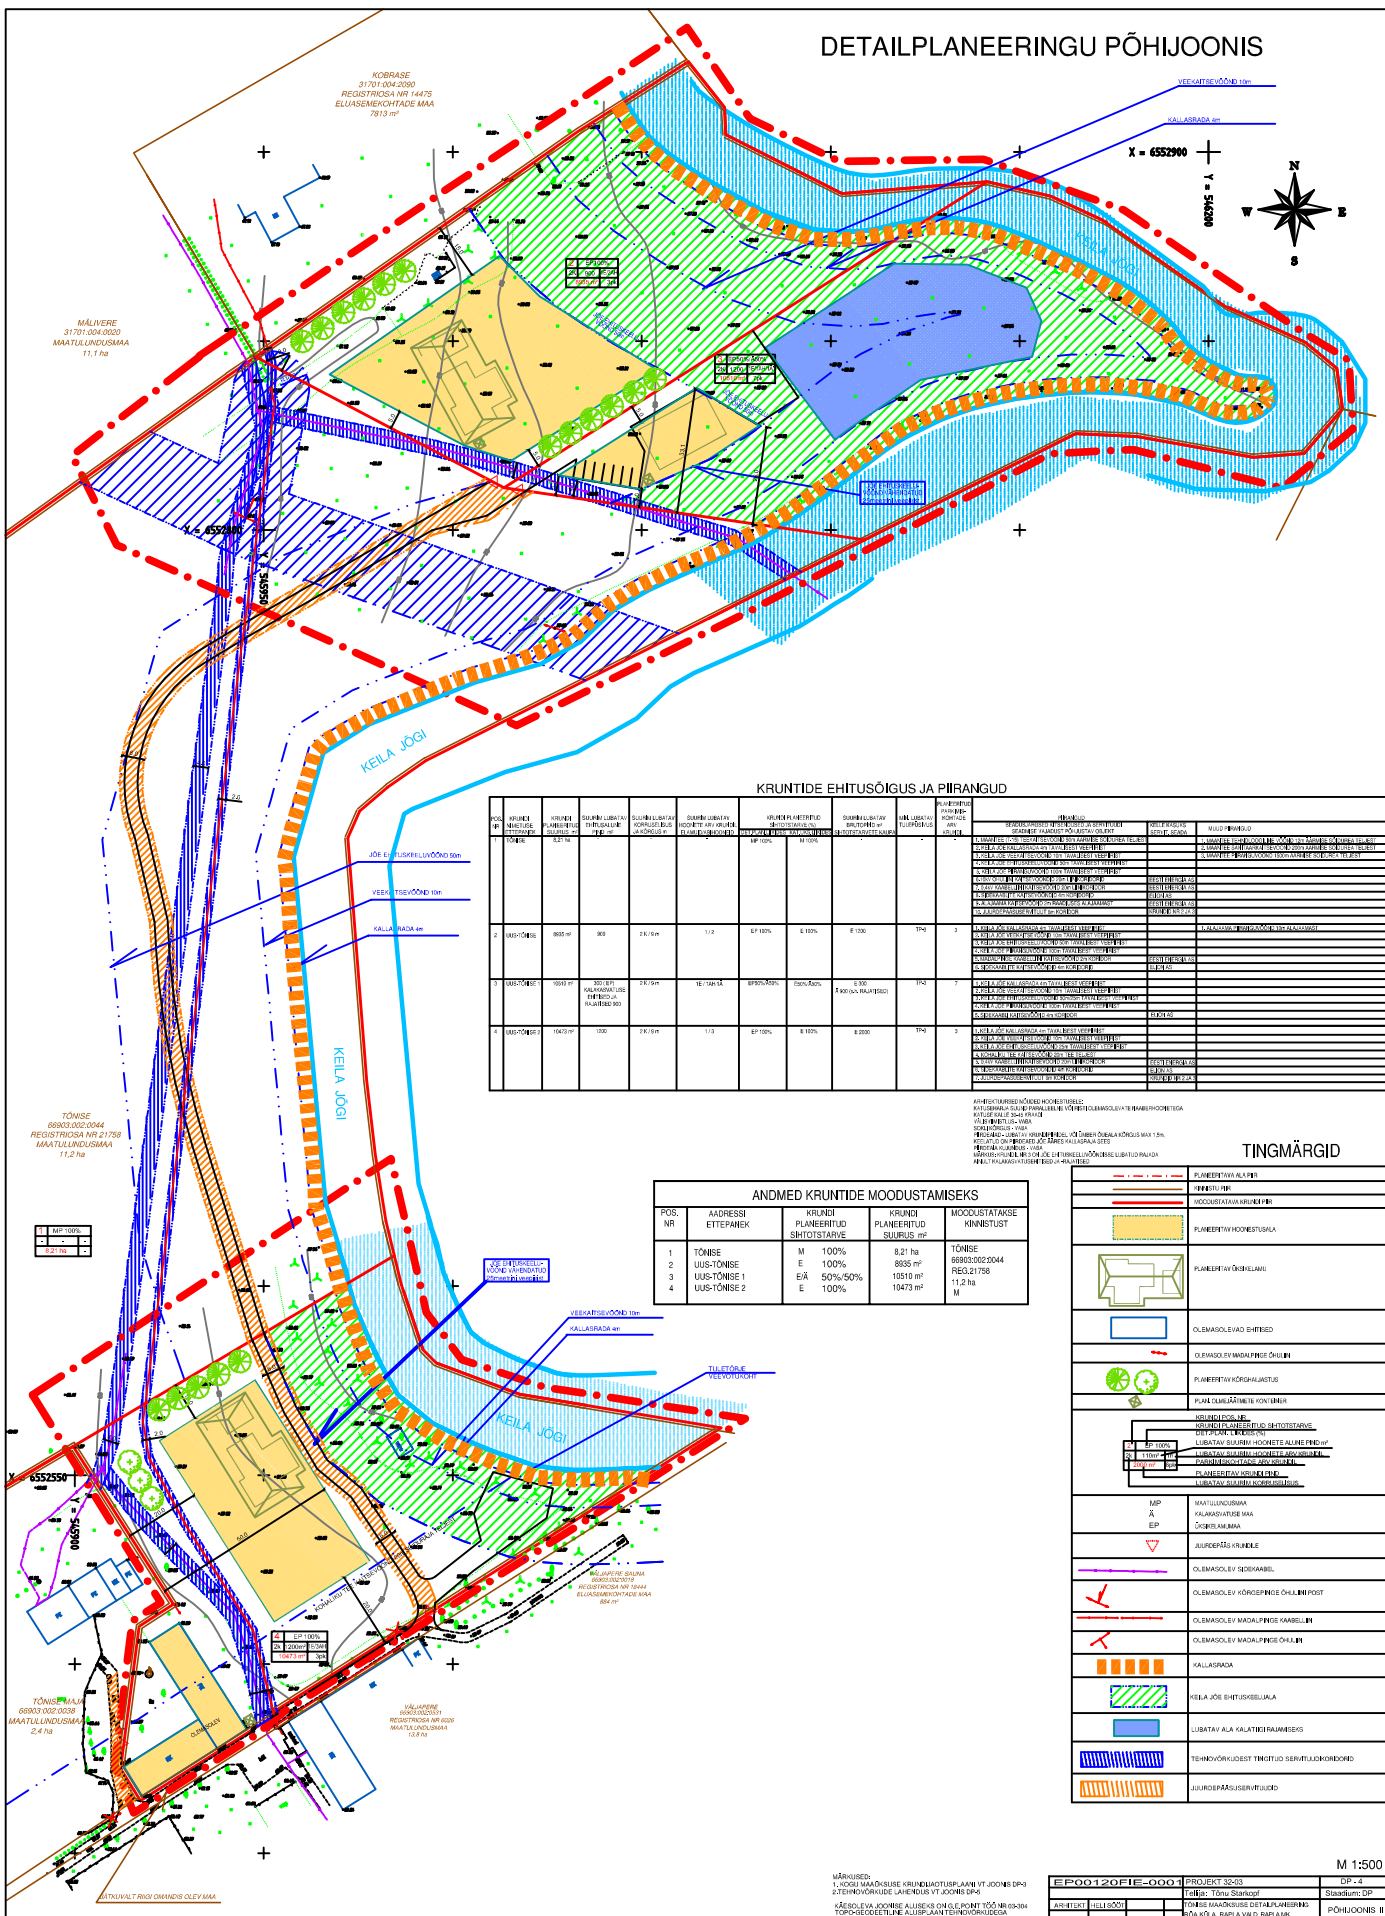


DETAILPLANEERINGU PÕHIJÕONIS

[illegible]

ANDMED KRUNTIDE MOODUSTAMISEKS				
POS. NR	ADDRESSI ETTEPAHEK	KRUNDI PLANEERITUD SIHTOTSTARBE	KRUNDI PLANEERITUD SUURUS m²	MOODUSTATASEK MINISTUST
1	TÕNISE	M 100%	8,21 ha	TÕNISE
	UUS-TÕNISE	E 100%	8935 m²	66905.002.0044
	UUS-TÕNISE 1	E/A 50%/50%	10510 m²	REG.21758
	UUS-TÕNISE 2	E 100%	10473 m²	1,2 ha M

[illegible]

MÄRKUSED:
1. KOGU MAAKSIUSE KRUNDIAOTUSPLAANI VT JOONIS DP
2. TEHNIVÕRKUDE LAHENDUS VT JOONIS DP-5

KÄESOLEVA JOONISE ALUSEKS ON G.E. PONT TÖÖ NR 03-3
TÜPO-GEODEETILINE ALUSPLAAN TEHNIVÕRKUDEGA

EP00120FIE-0001		PROJEKT 32-03	DP - 4
		Tellija: Tõnu Starkopf	Staadium: DP
ARHITEKT	HELISÖÖP	TÕNISE MAARKSUSE DETAILPLANEERING	PÕHIJONNIS II
		RÕA KÕLA RAPIA VMD RAPIA MK	