


VÄLJAVÕTE RAPLA VALLA ÜLDPLANEERINGUST

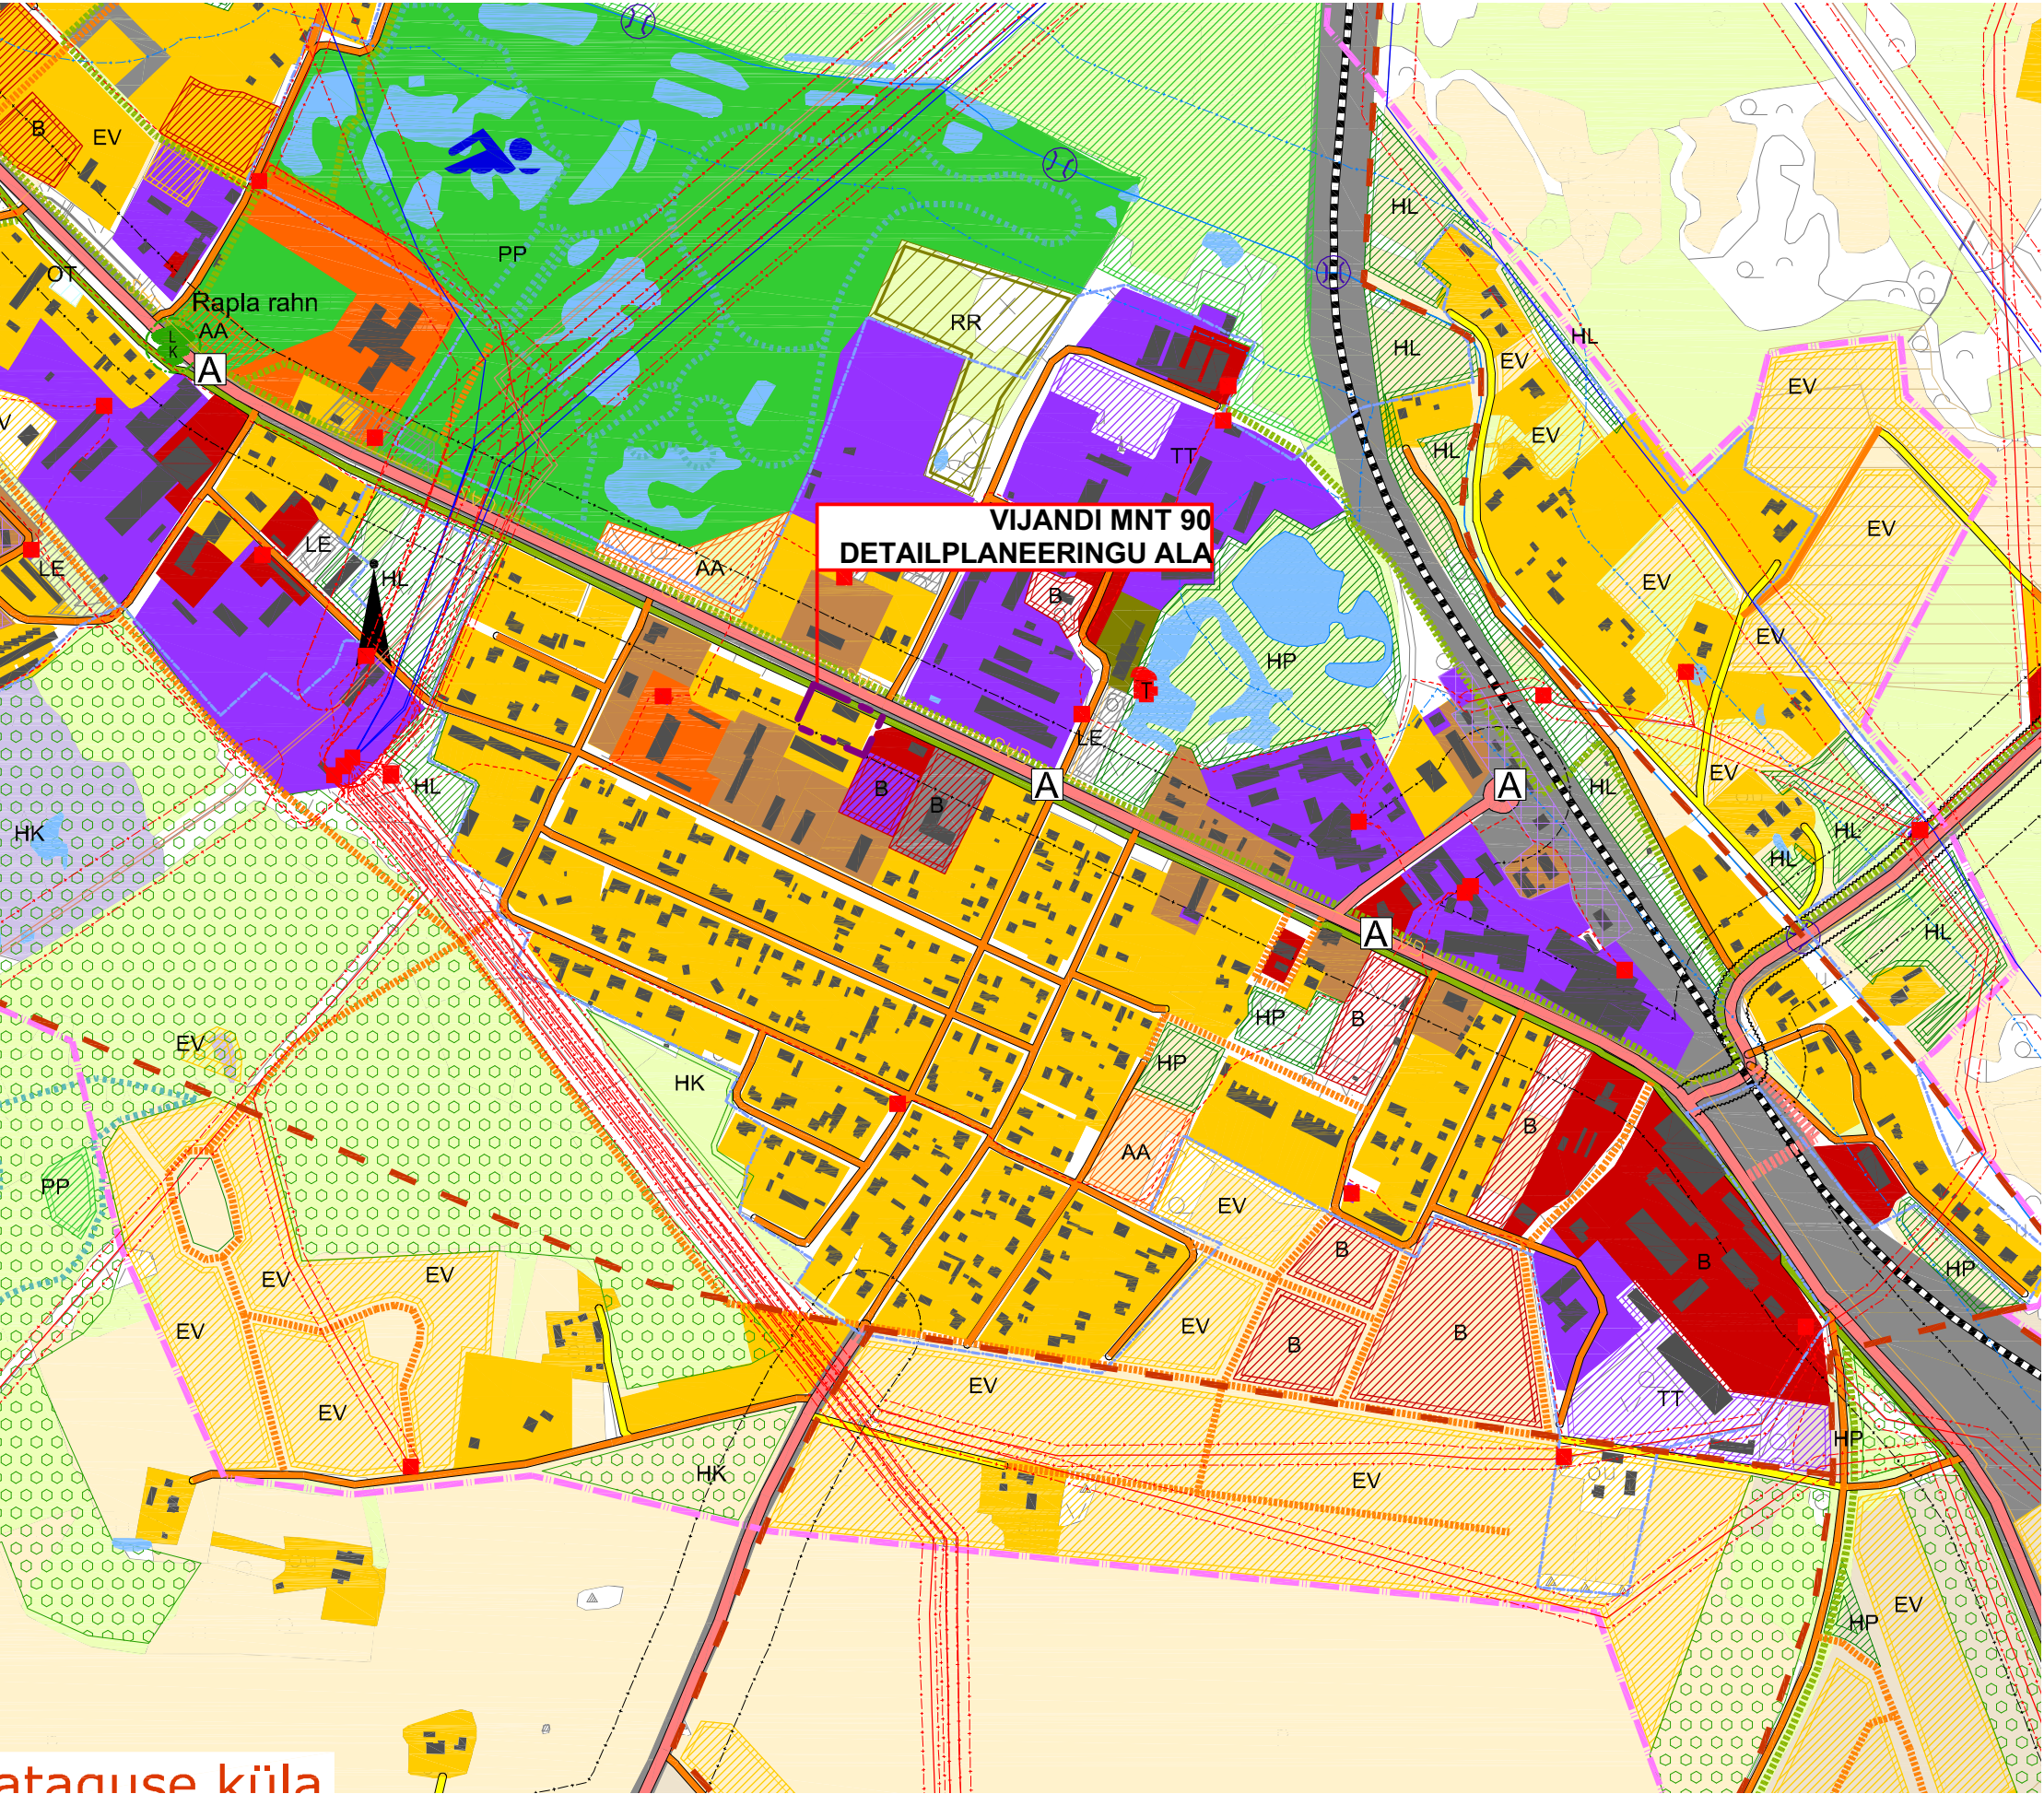

TINGMÄRGID

Olemasolev maakasutus

- Pere- ja ridaelamumaa
- Korterelamu maa
- Kaubandus-, teenindus-, ja büroohoonemaa
- Tootmismaa
- Mäetööstusmaa
- Üldkasutatava hoone maa
- Puhke- ja virgestusmaa
- Haljasala ja parkmetsa maa
- Jäätmeohoidla/ jäätmekäitluse maa
- Riigikaitsemaa
- Kalmistumaa

Planeeritav maakasutus

- EV Pere- ja ridaelamumaa
- EK Korterelamumaa
- B/AV Kaubandus-, teenindus- ja büroohoonemaa
- TT / TL Tootmismaa
- AA Üldkasutatava hoone maa
- PP Puhke- ja virgestusmaa
- OJ Jäätmeohoidla/ jäätmekäitluse maa
- HP / HL Haljasala ja parkmetsa maa
- LT Liiklust korraldava ja teenindava ehitise maa
- K Kalmistumaa
- Supelranna maa