


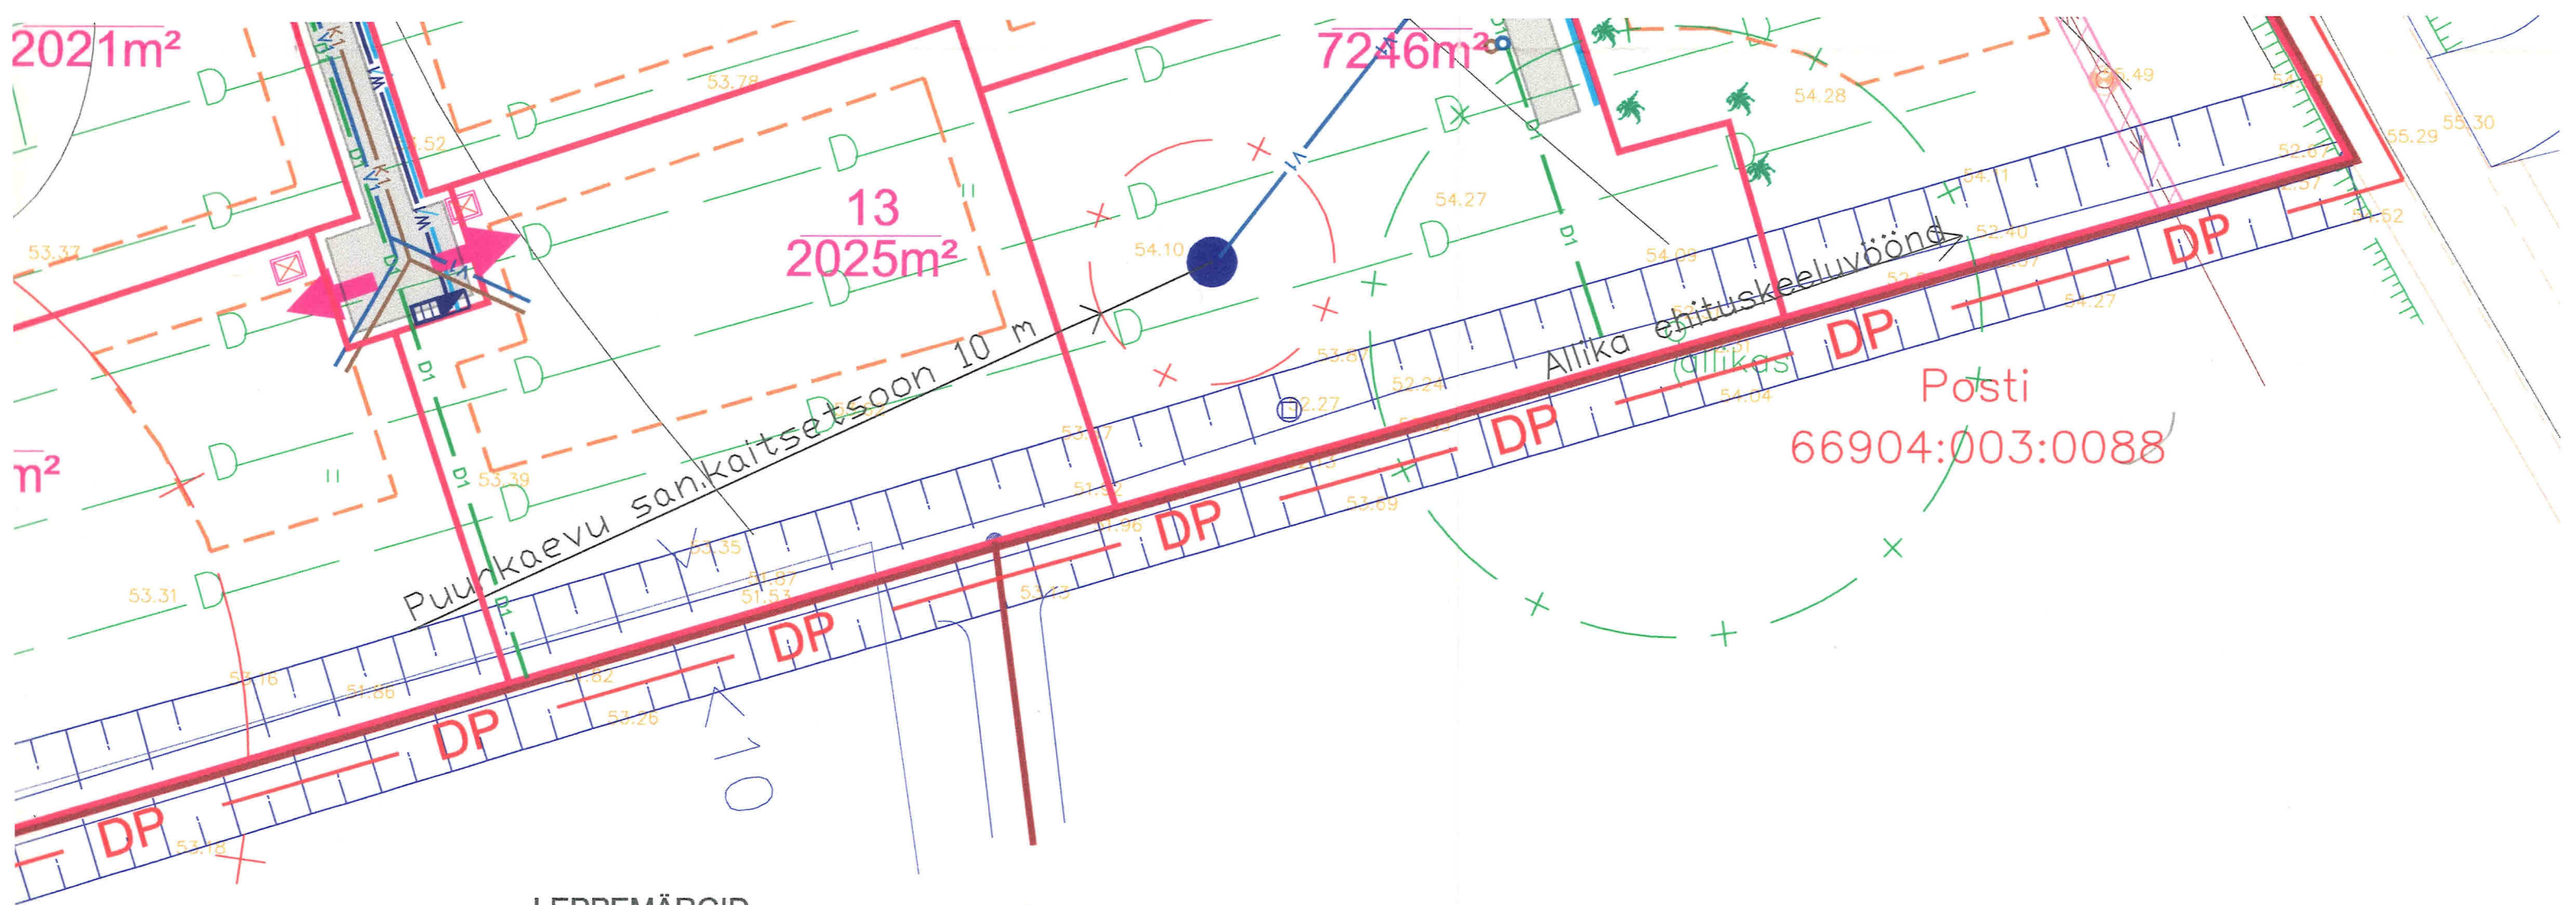

LEPPEMÄRGID

- DP — Planeeritava ala piir
- Olemasolev kinnistupiir
- 66904:003:0091 Katastriüksuse tunnus
- ↔ Olemasolev elektri m/p õhuliin
- Elektriliini kaitsetsoon



TEHNOVÕRKUDE TINGMÄRGID

- / — PLANEERITUD SIDEKÄABEL
- w1 — PLANEERITUD MP. KAABLIKORIDOR
- — PLANEERITUD KP. ÕHULIIN
- K1 — PLANEERITUD KANALISATSIOONITRASS
- v1 — PLANEERITUD VEETRASS
- D1 — PLANEERITUD DRENAAZ
- PLANEERITUD REOVEEPUHASTI
- ELEKTRI JAOTUSKILP
- ELEKTRI LIITUMISKILP

TINGMÄRGID

- Krundipiirid
- 3 Krundi pos.nr.
- 3877 m² Krundi pindala
- Üksikelamute ehitusala piir
- Tee
- + Piirang/Kitsendus
- Prügikonteinerite paigutus
- Juurdepääs krundile
- Rajatav haljastus
- Likviteeritav objekt

OBJEKT			TOO NR.	
VESIALLIKA KINNISTU DETAILPLANEERING Rapla vald, Tuti küla,			6014	
			KAT. TUNNUS	
			66904:003:0091	
TELLUJA			MUUDETUD	23.03.2006
HEAVARA OÜ			KOOSTATUD	20.02.2006
JOONIS			Asimuut Grupp OÜ Tamme tn 15 Rapla vald, Rapla mk Tel. 5680 5246	
TEHNOVÖRKUDE KOONDPLAAN				
STADIUM	JOONISE NR	MÕÖTKAVA		
PROJEKT	DP04	1:500		
PROJEKTI AUTOR	JOEL AUG		MTR reg.nr EEP000044	
			MTR reg.nr EEG000003	

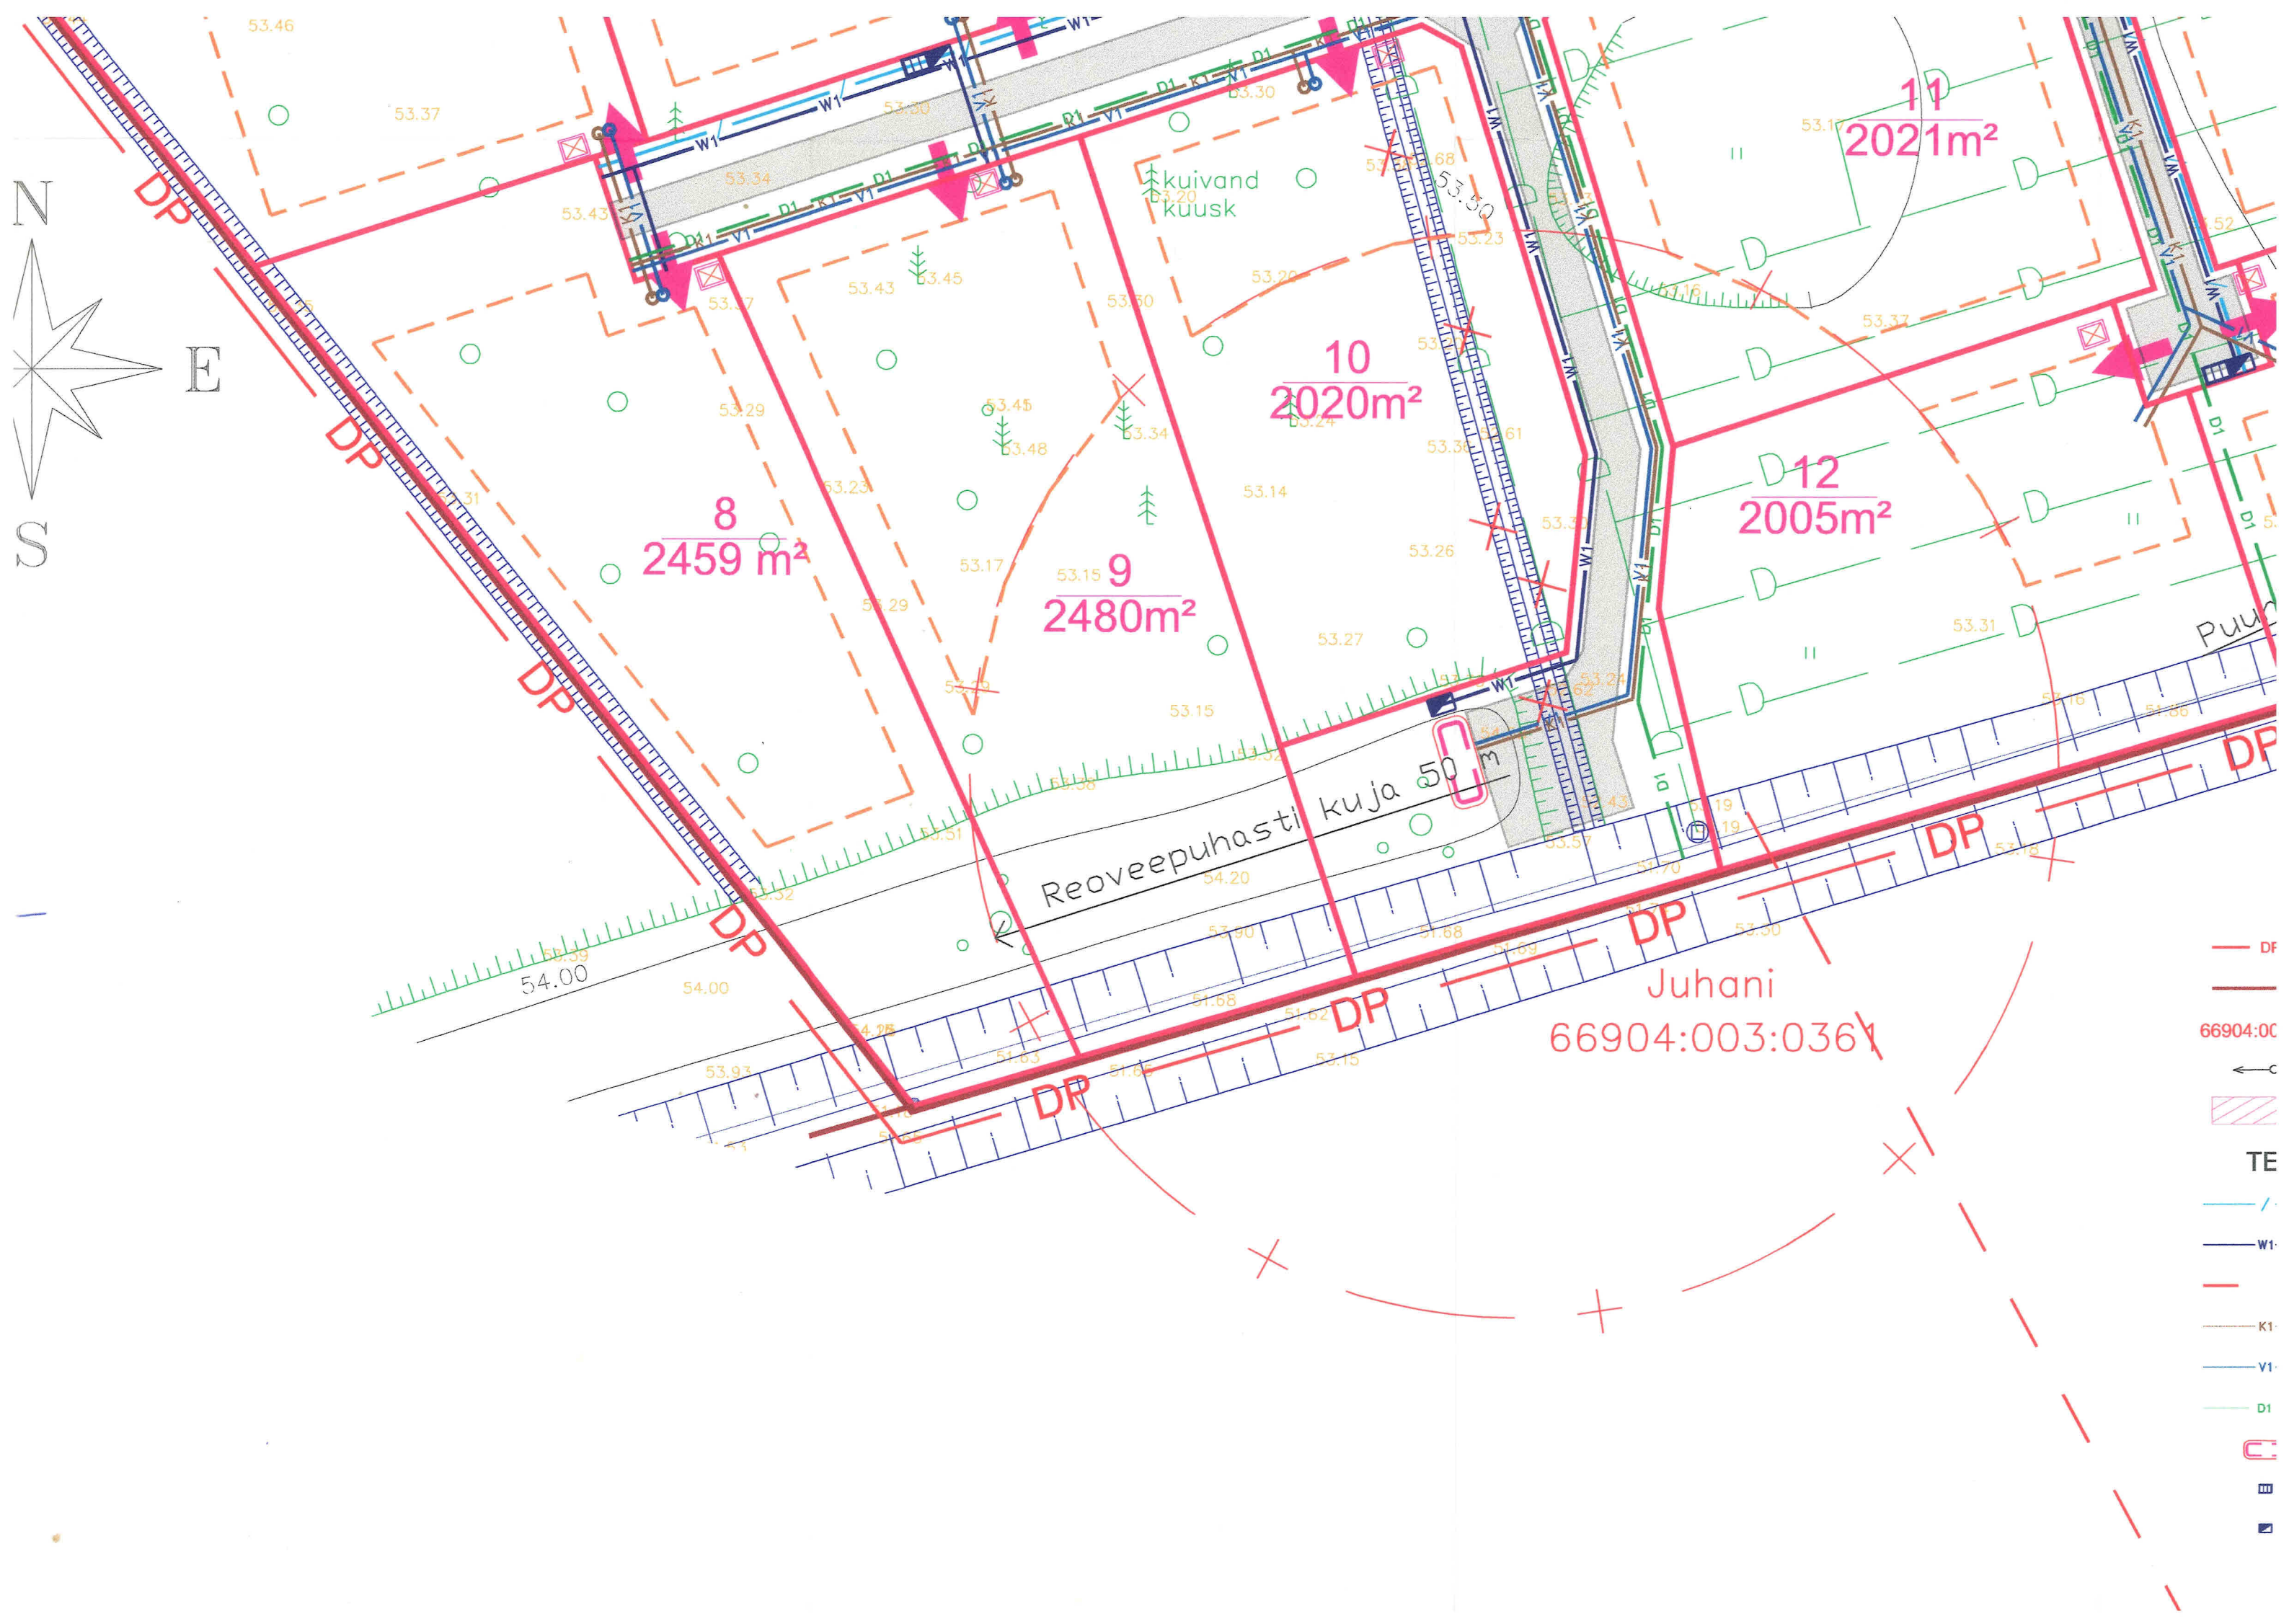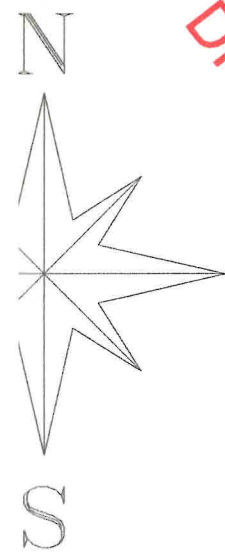

Planeeritud Alajaam

Andrese
66904:003:0090

1
2003m²

2
2003m²

3
2003m²

el.liin 0,4kv

Vallamaantee nr 6690019
Rapla-Suurearu

Sauelepiku
66904:003:0030

Vesjallika
66904:003:0009

16
2014m²

15
2000m²

14
2002m²

17
2114m²

18
7246m²

11
2021m²

