


VILJANDI MNT 4 KINNISTU JA LÄHIALA DETAILPLANEERING

TEHNOVARUSTUS M 1/1000

TÄHISTE SELETUS

- PLANEERINGUALA PIIR
- OLEMASOLEV KINNISTU PIIR
- PLANEERITAV KINNISTUPIIR
- OLEMASOLEV ELUHOONE
- EHITUSALA
- SÕIDUTEE
- ÜLDPLAANI KOHANE KERGTÉE
- PÄÄS KRUNDILE
- ELUHOONE ASUKOHA ETTEPANEK
- PROJ VEETRASS
- OLEMASOLEV VEETRASS
- Matsalu alamvesikonna vee- ja kanalisatsiooniprojekt
- PROJ KANALISATSIION
- PROJ REOVEE ÜLEPUMPLA
- PROJ SURVEKANALISATSIION
- OLEMASOLEV KANALISATSIION
- Matsalu alamvesikonna vee- ja kanalisatsiooniprojekt
- OLEMASOLEV SURVEKANALISATSIION
- Matsalu alamvesikonna vee- ja kanalisatsiooniprojekt
- PROJ 0.4 KV MAKAAABEL
- KAHENE LIITUMISKILP
- LIITUMISKILP
- PROJ TÄNAVALG. KAABEL
- JA LIITUMISKILP
- PROJ SIDEKAABEL

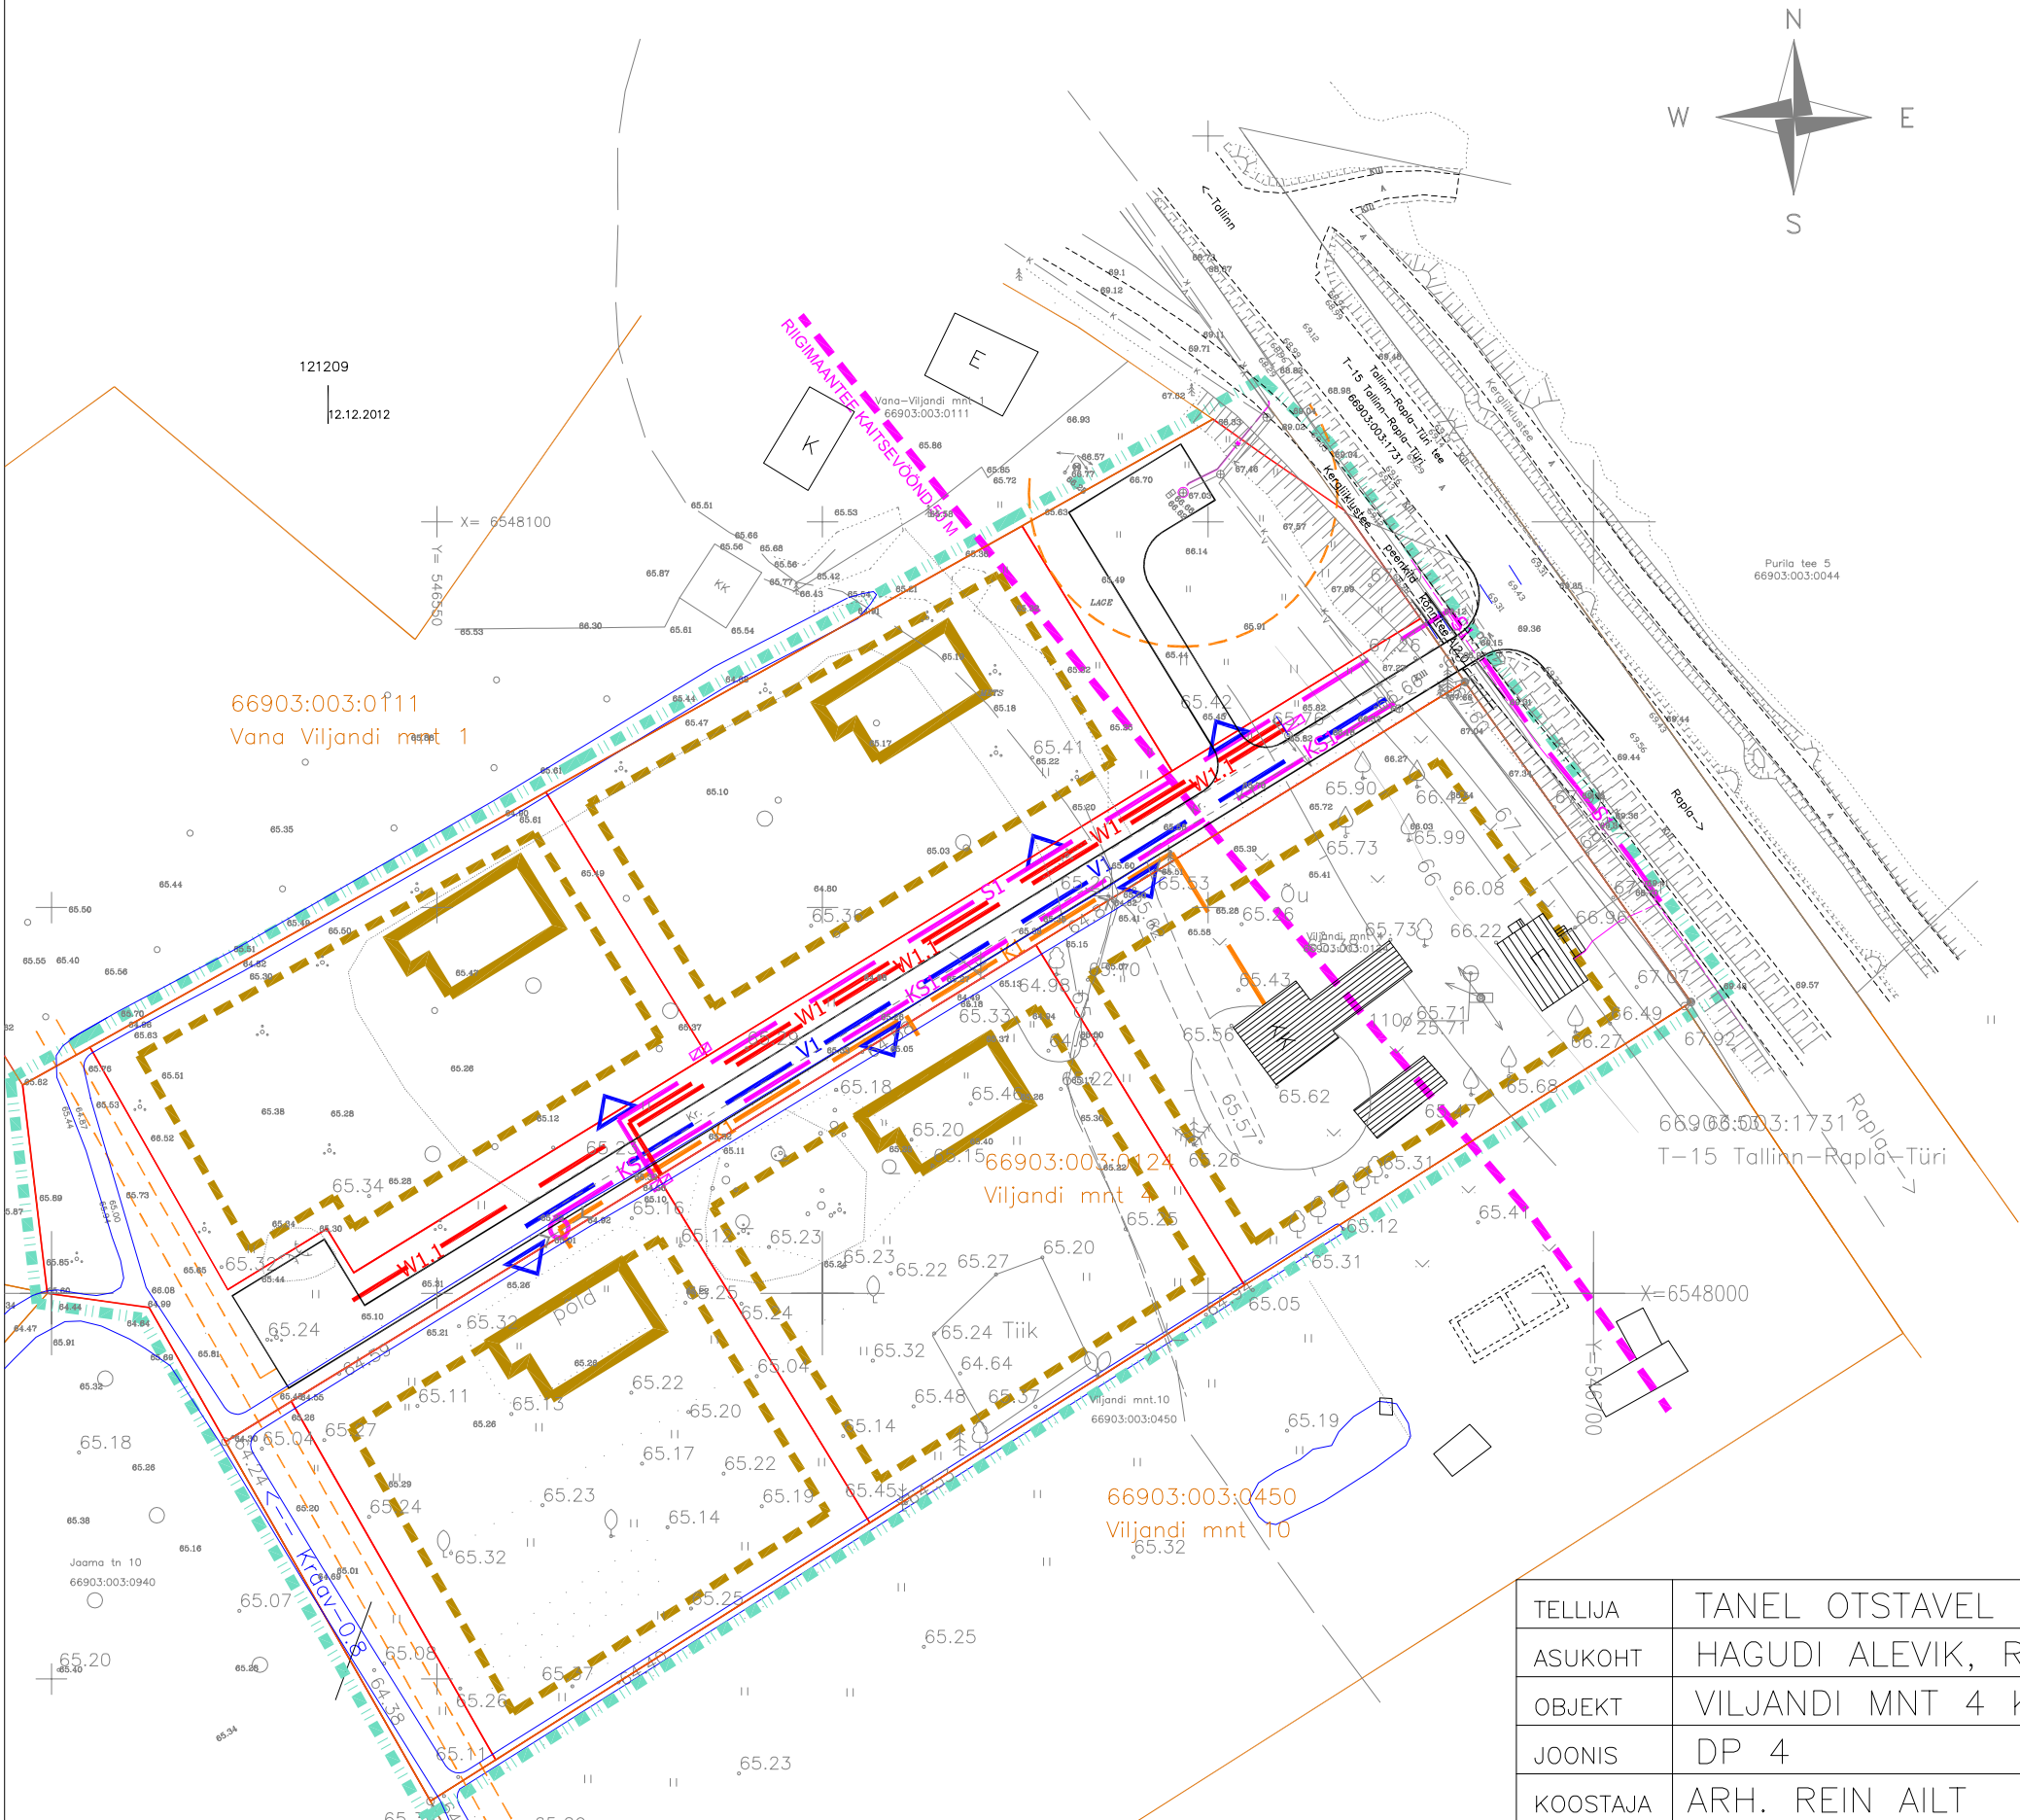

TELLIJA	TANEL OTSTAVEL		
ASUKOHT	HAGUDI ALEVIK, RAPLA VALD		
OBJEKT	VILJANDI MNT 4 KINNISTU JA LÄHIALA DETAILPLANEERING		
JOONIS	DP 4	TEHNOVARUSTUS	M 1/1000
KOOSTAJA	ARH. REIN AILT	reg nr 11742101	TEL.56159652