





RAFAR Pärnu mnt 131B-12 11314, Tallinn MTR reg. nr EEP000784	Objekt	ÄRIHOONE REKONSTRUEERIMINE VILJANDI MNT 90, RAPLA LINN		Staadium	ESKIIS	Töö nr.	01-19
	Joonis	1. KORRUSE PLAAN		Möötkava	1:100, 1:1		
Tellija	EXPOLIO OÜ		Osa	AE	Joonis	AR-5-01	
	Arhitektid Peeter Liivandi Villu Scheler		Kuupäev	18.03.2019			
			Cad	Viljandi mnt 90 ESKIIS_7.pln			




RAKAR Pärnu mnt 131B-12 11314, Tallinn MTR reg. nr EEP000784 Tellija EXPOLIO OÜ	Objekt	ÄRIHOONE		Staadium	ESKIIS	Töö nr.	01-19
		REKONSTRUEERIMINE		Möötkava			1:100, 1:1
		VILJANDI MNT 90, RAPLA LINN		Osa	AE	Joonis	AR-5-02
		2. KORRUSE PLAAN		Kuupäev			18.03.2019
	Arhitektid	Peeter Liivandi		Cad			Viljandi mnt 90 ESKIIS_7.pln
		Villu Scheler					

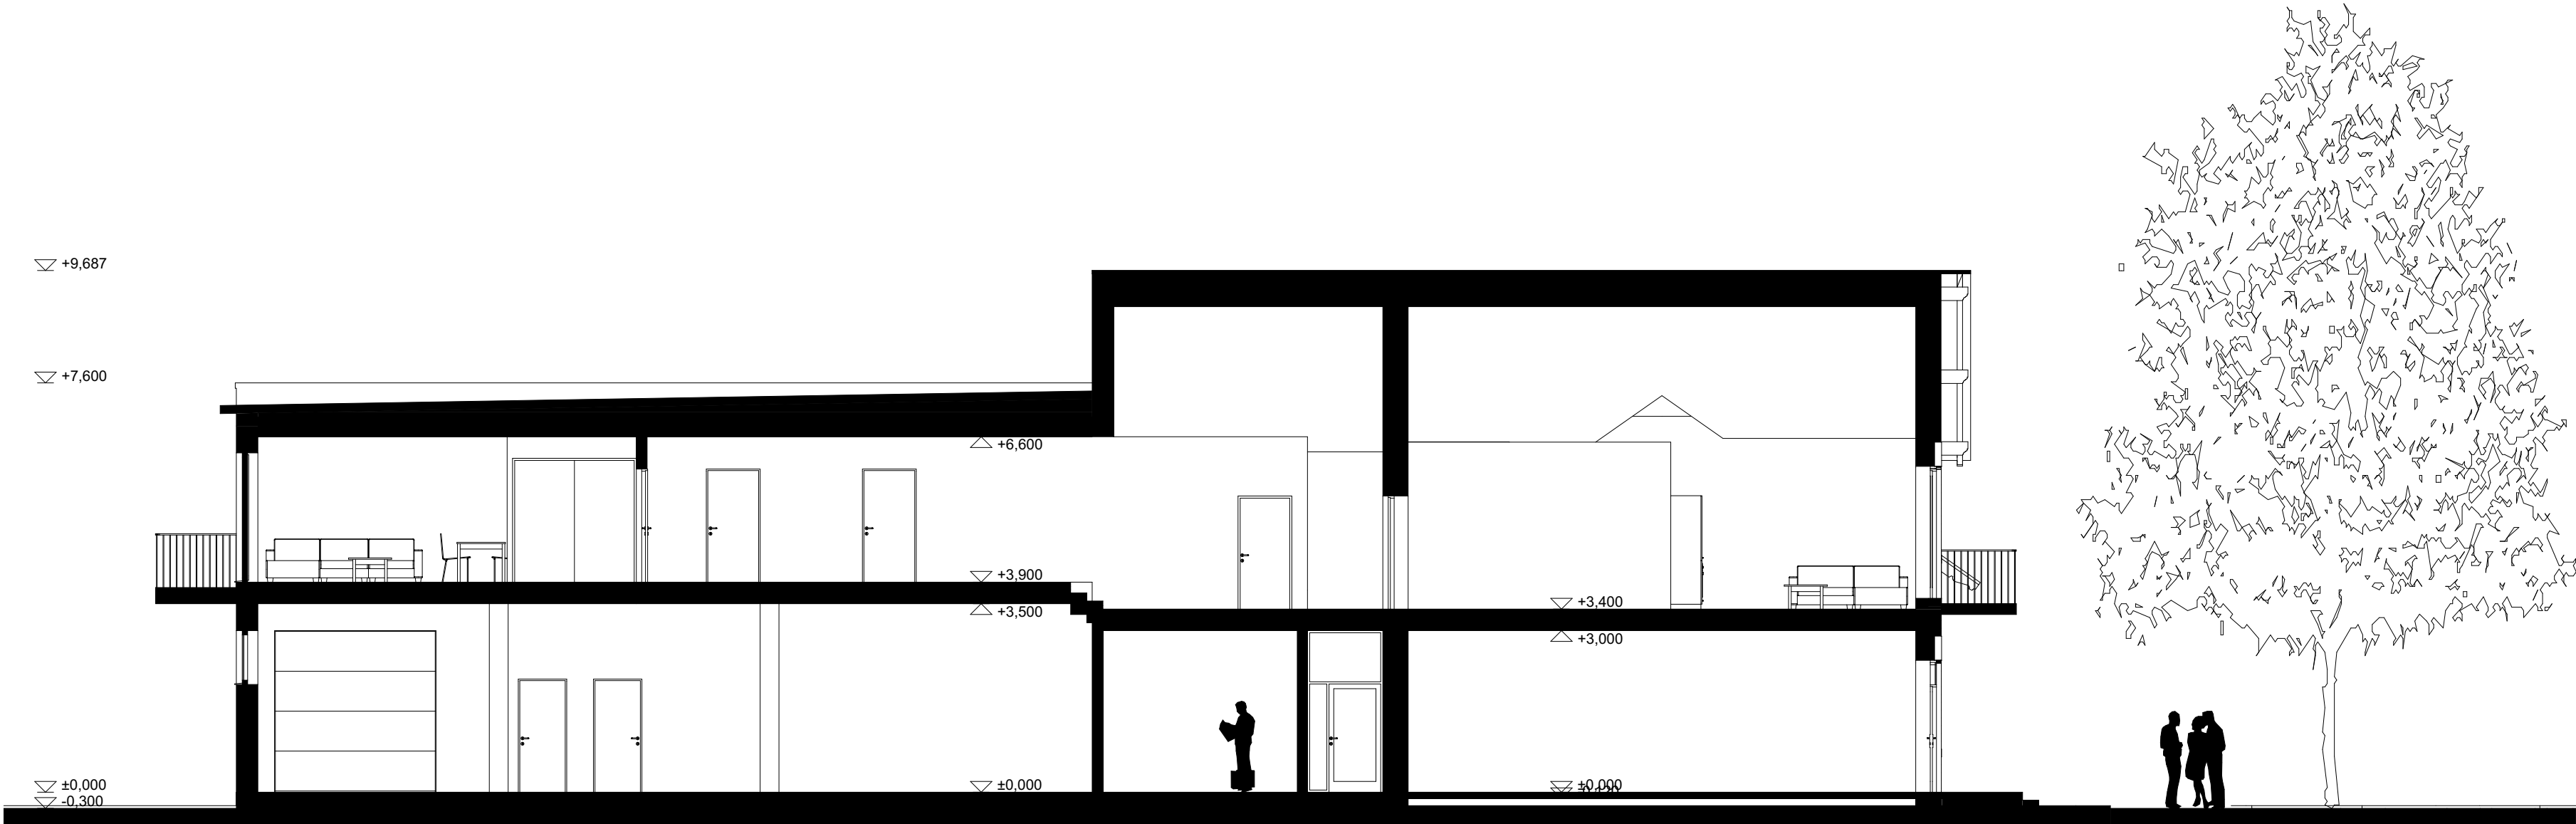

RAFAB Pärnu mnt 131B-12 11314, Tallinn MTR reg. nr EEP000784	Objekt	ÄRIHOONE REKONSTRUEERIMINE VILJANDI MNT 90, RAPLA LINN		Staadium	ESKIIS	Töö nr.	01-19	
	Joonis	LÕIGE A-A		Mõõtkava		1:100		
				Osa	AE	Joonis	AR-6-01	
Tellija	Arhitektid	Peeter Liivandi Villu Scheler	Kuupäev					18.03.2019
			EXPOLIO OÜ		Cad	Viljandi mnt 90 ESKIIS_7.pln		

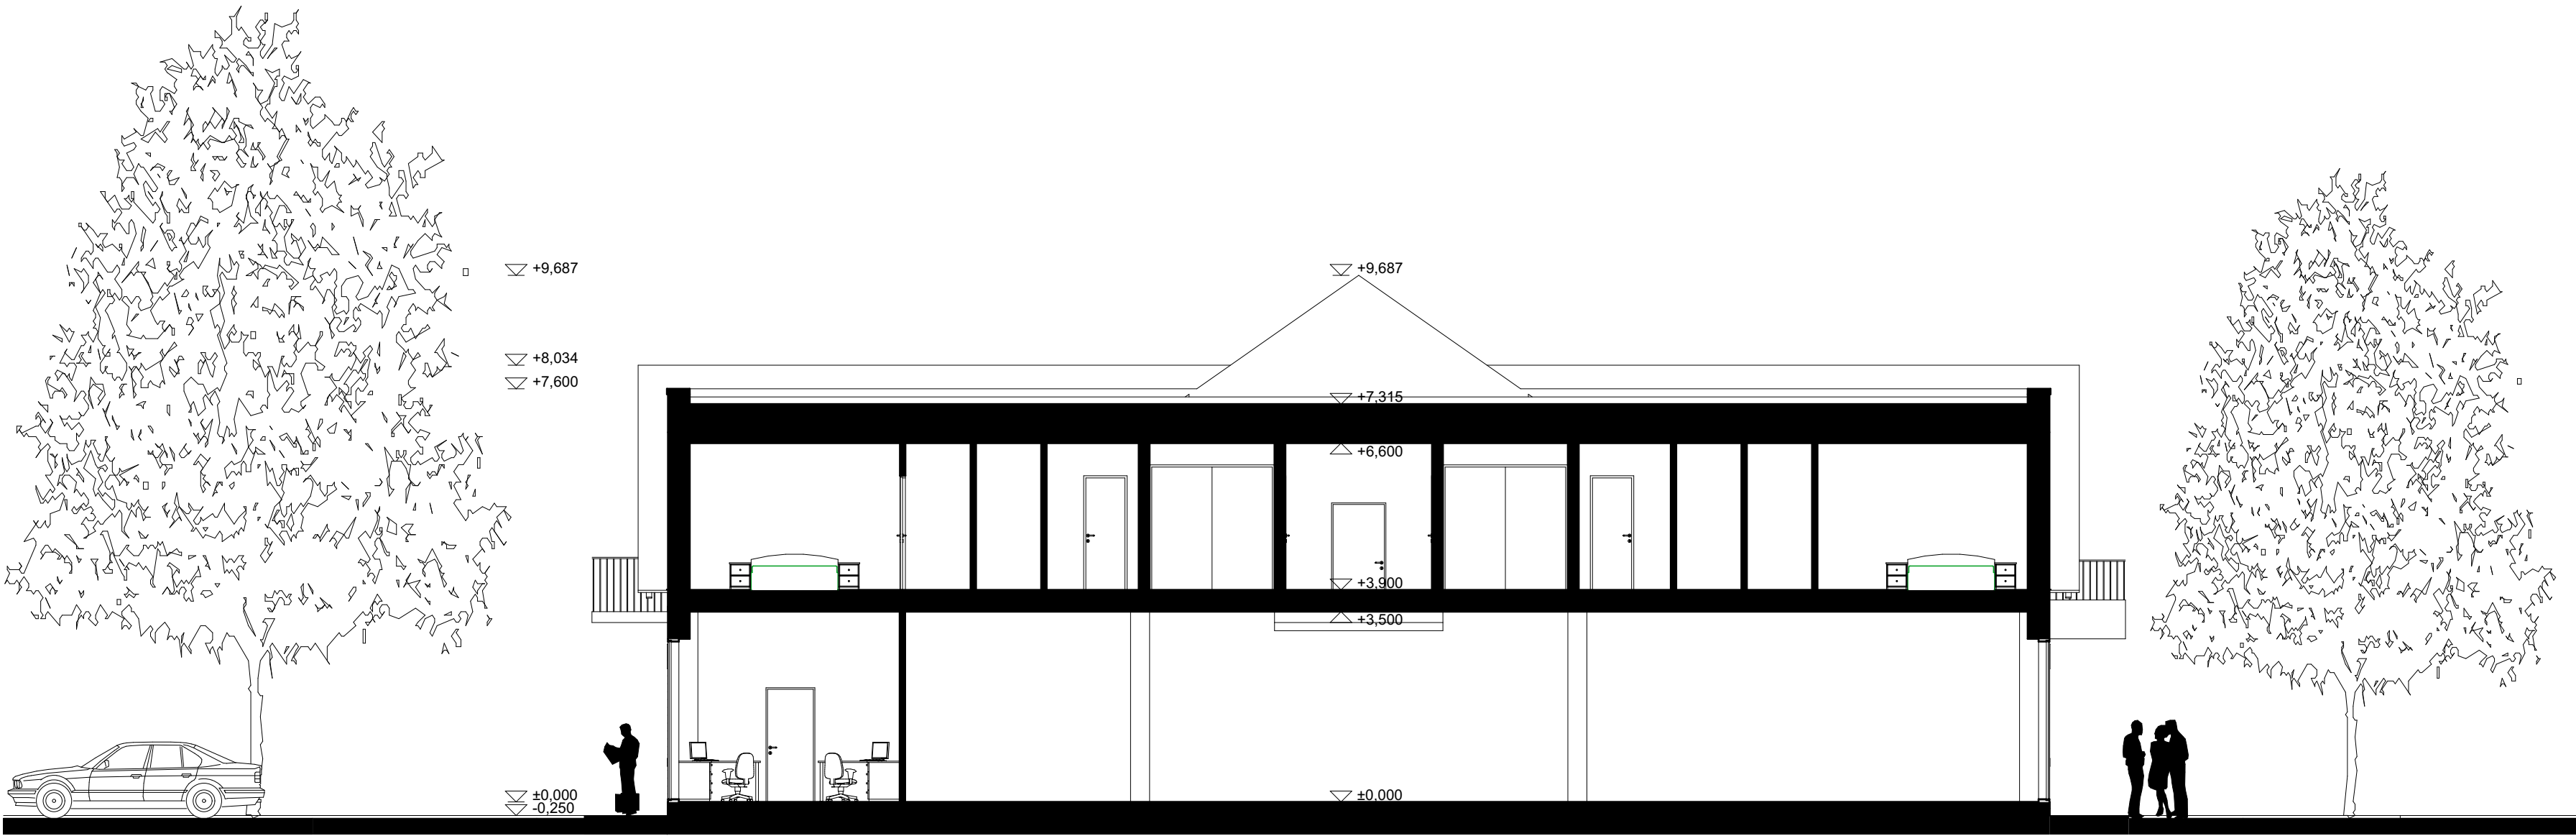

 Pärnu mnt 131B-12 11314, Tallinn MTR reg. nr EEP000784	Objekt	ÄRIHOONE REKONSTRUEERIMINE VILJANDI MNT 90, RAPLA LINN	Staadium	ESKIIS	Töö nr.	01-19	
			Mõõtkava				1:100
	Joonis	LÕIGE B-B		Osa	AE	Joonis	AR-6-02
Tellija	EXPOLIO OÜ	Arhitektid	Peeter Liivandi Villu Scheler		Kuupäev	18.03.2019	
			Cad	Viljandi mnt 90 ESKIIS_7.pln			

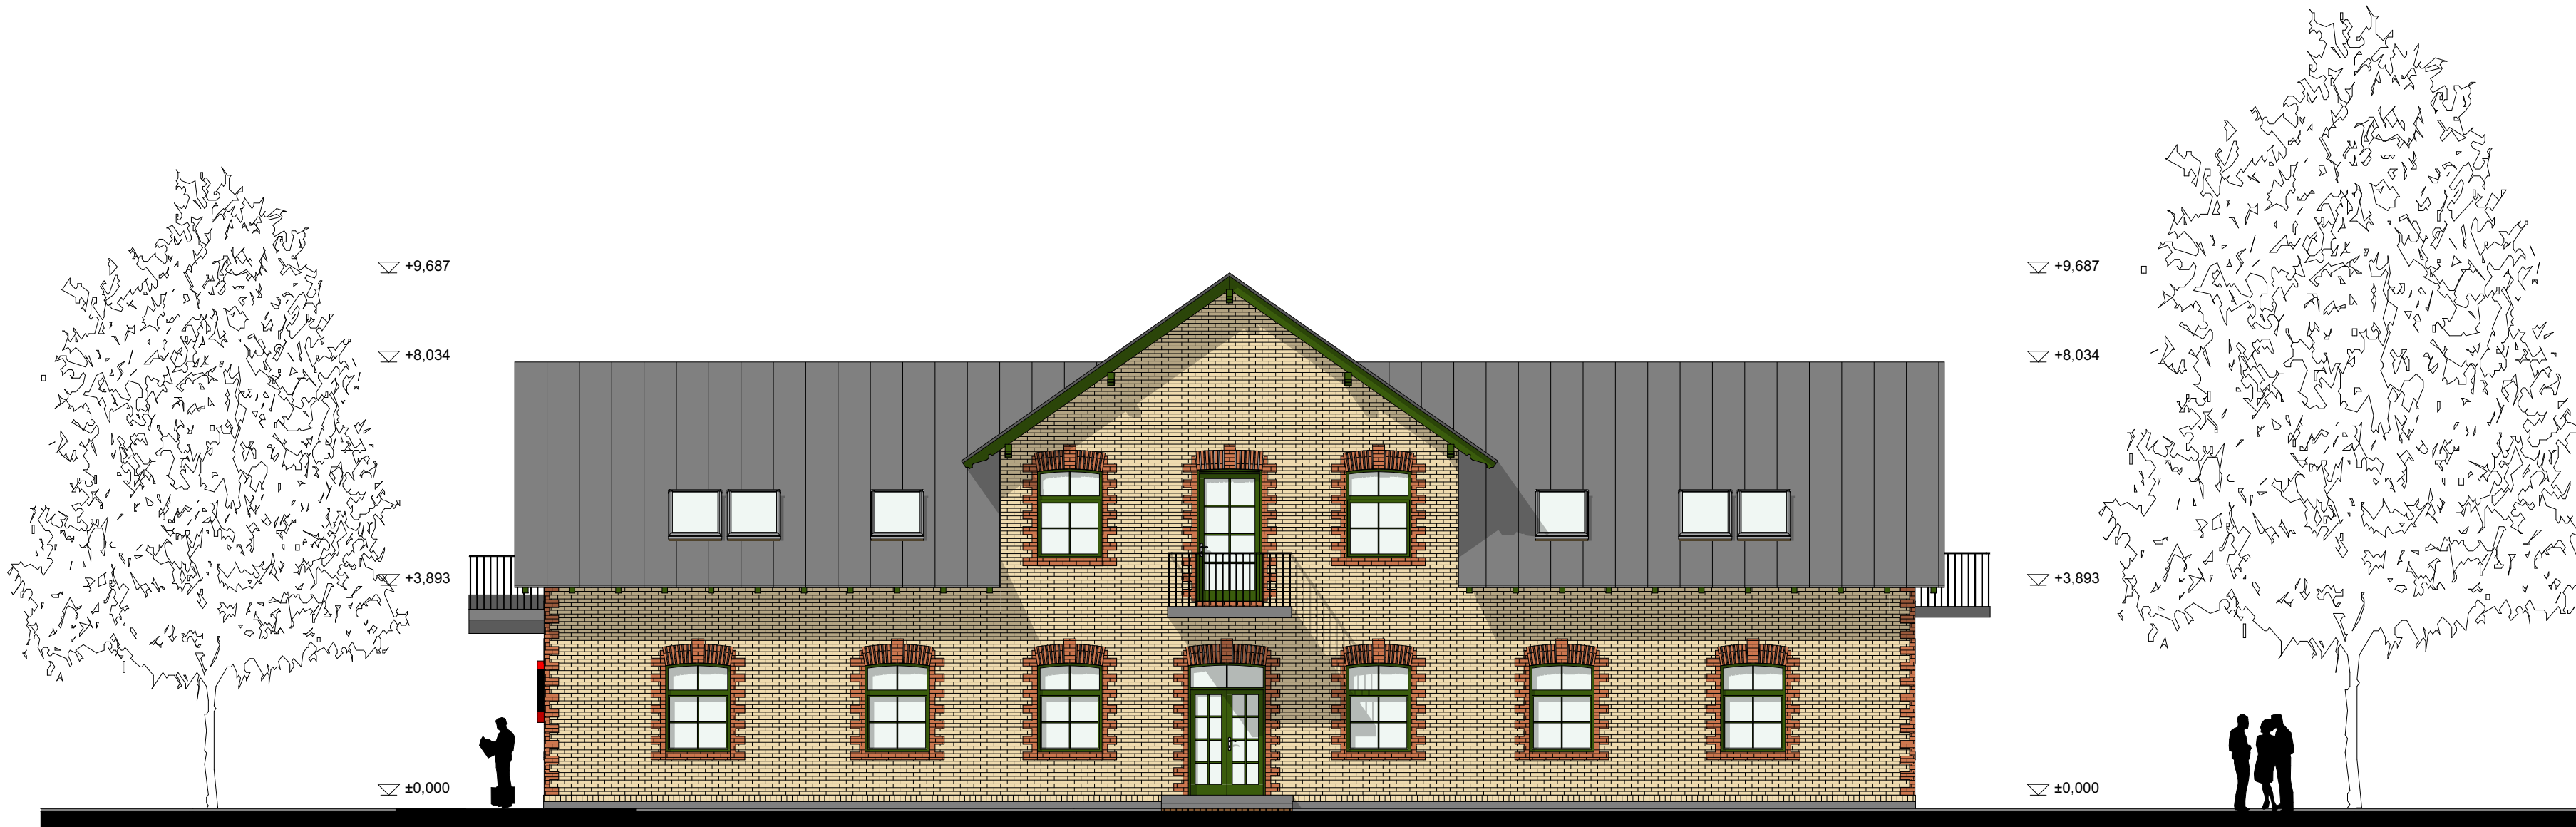

RAFAR Pärnu mnt 131B-12 11314, Tallinn MTR reg. nr EEP000784	Objekt	ÄRIHOONE REKONSTRUEERIMINE VILJANDI MNT 90, RAPLA LINN		Staadium	ESKIIS	Töö nr.	01-19	
	Joonis	VAADE PÕHJAST		Mõõtkava		1:100		
				Osa	AE	Joonis	AR-6-03	
Tellija	Arhitektid	Peeter Liivandi Villu Scheler	Kuupäev					18.03.2019
			Cad	Viljandi mnt 90 ESKIIS_7.pln				



RAFAB Pärnu mnt 131B-12 11314, Tallinn MTR reg. nr EEP000784	Objekt	ÄRIHOONE REKONSTRUEERIMINE VILJANDI MNT 90, RAPLA LINN		Staadium	ESKIIS	Töö nr.	01-19	
	Joonis	VAADE LÕUNAST		Mõõtkava		1:100		
				Osa	AE	Joonis	AR-6-04	
Tellija	EXPOLIO OÜ	Arhitektid	Peeter Liivandi Villu Scheler	Kuupäev				18.03.2019
				Cad	Viljandi mnt 90 ESKIIS_7.pln			



RAFAR Pärnu mnt 131B-12 11314, Tallinn MTR reg. nr EEP000784	Objekt	ÄRIHOONE REKONSTRUEERIMINE VILJANDI MNT 90, RAPLA LINN		Staadium	ESKIIS	Töö nr.	01-19
	Joonis	VAADE IDAST		AE		Joonis	AR-6-05
	Tellija	EXPOLIO OÜ		Arhitektid		Peeter Liivandi Villu Scheler	
		Kuupäev		18.03.2019			
				Cad	Viljandi mnt 90 ESKIIS_7.pln		



RAFAB Pärnu mnt 131B-12 11314, Tallinn MTR reg. nr EEP000784	Objekt	ÄRIHOONE REKONSTRUEERIMINE VILJANDI MNT 90, RAPLA LINN		Staadium	ESKIIS	Töö nr.	01-19	
	Joonis	VAADE LÄÄNEST		Mõõtkava		1:100		
				Osa	AE	Joonis	AR-6-06	
Tellija	EXPOLIO OÜ	Arhitektid	Peeter Liivandi Villu Scheler	Kuupäev				18.03.2019
				Cad	Viljandi mnt 90 ESKIIS_7.pln			



 Pärnu mnt 131B-12 11314, Tallinn MTR reg. nr EEP000784	Objekt	ÄRIHOONE REKONSTRUEERIMINE VILJANDI MNT 90, RAPLA LINN		Staadium	ESKIIS	Töö nr.	01-19
	Joonis	3D VAADE 1		Mõõtkava			1:5,15
Tellija EXPOLIO OÜ	Arhitektid	Peeter Liivandi Villu Scheler		Osa	AE	Joonis	AR-8-01
				Kuupäev			18.03.2019
				Cad	Viljandi mnt 90 ESKIIS_7.pln		



 Pärnu mnt 131B-12 11314, Tallinn MTR reg. nr EEP000784	Objekt	ÄRIHOONE REKONSTRUEERIMINE VILJANDI MNT 90, RAPLA LINN		Staadium	ESKIIS	Töö nr.	01-19
	Joonis	3D VAADE 2		Mõõtkava			1:5,47
Tellija EXPOLIO OÜ	Arhitektid	Peeter Liivandi Villu Scheler		Osa	AE	Joonis	AR-8-02
				Kuupäev			18.03.2019
				Cad	Viljandi mnt 90 ESKIIS_7.pln		



 Pärnu mnt 131B-12 11314, Tallinn MTR reg. nr EEP000784	Objekt	ÄRIHOONE REKONSTRUEERIMINE VILJANDI MNT 90, RAPLA LINN		Staadium	ESKIIS	Töö nr.	01-19	
	Joonis	3D VAADE 3		Mõõtkava		1:5,21		
			Osa	AE	Joonis	AR-8-03		
Tellija	Arhitektid	Peeter Liivandi		Kuupäev				18.03.2019
		Villu Scheler		Cad	Viljandi mnt 90 ESKIIS_7.pln			



 Pärnu mnt 131B-12 11314, Tallinn MTR reg. nr EEP000784	Objekt	ÄRIHOONE REKONSTRUEERIMINE VILJANDI MNT 90, RAPLA LINN		Staadium	ESKIIS	Töö nr.	01-19
	Joonis	3D VAADE 4		Mõõtkava			1:5,55
Tellija EXPOLIO OÜ	Arhitektid	Peeter Liivandi Villu Scheler		Osa	AE	Joonis	AR-8-04
				Kuupäev			18.03.2019
				Cad	Viljandi mnt 90 ESKIIS_7.pln		



 Pärnu mnt 131B-12 11314, Tallinn MTR reg. nr EEP000784	Objekt	ÄRIHOONE REKONSTRUEERIMINE VILJANDI MNT 90, RAPLA LINN		Staadium	ESKIIS	Töö nr.	01-19
	Joonis	3D VAADE EEST		Mõõtka			1:5,61
Tellija EXPOLIO OÜ	Arhitektid	Peeter Liivandi Villu Scheler		Osa	AE	Joonis	AR-8-05
				Kuupäev			18.03.2019
				Cad	Viljandi mnt 90 ESKIIS_7.pln		



 Pärnu mnt 131B-12 11314, Tallinn MTR reg. nr EEP000784	Objekt	ÄRIHOONE REKONSTRUEERIMINE VILJANDI MNT 90, RAPLA LINN		Staadium	ESKIIS	Töö nr.	01-19
		Mõõtkava1:6,12					
	Joonis	3D VAADE TAGANT		Osa	AE	Joonis	AR-8-06
Tellija	Arhitektid	Peeter Liivandi		Kuupäev18.03.2019			
		Villu Scheler		CadViljandi mnt 90 ESKIIS_7.pln			



 Pärnu mnt 131B-12 11314, Tallinn MTR reg. nr EEP000784	Objekt	ÄRIHOONE REKONSTRUEERIMINE VILJANDI MNT 90, RAPLA LINN		Staadium	ESKIIS	Töö nr.	01-19
	Joonis	3D VAADE KESKELT		Mõõtkava			1:5,44
Tellija EXPOLIO OÜ	Arhitektid	Peeter Liivandi Villu Scheler		Osa	AE	Joonis	AR-8-07
				Kuupäev			18.03.2019
				Cad	Viljandi mnt 90 ESKIIS_7.pln		