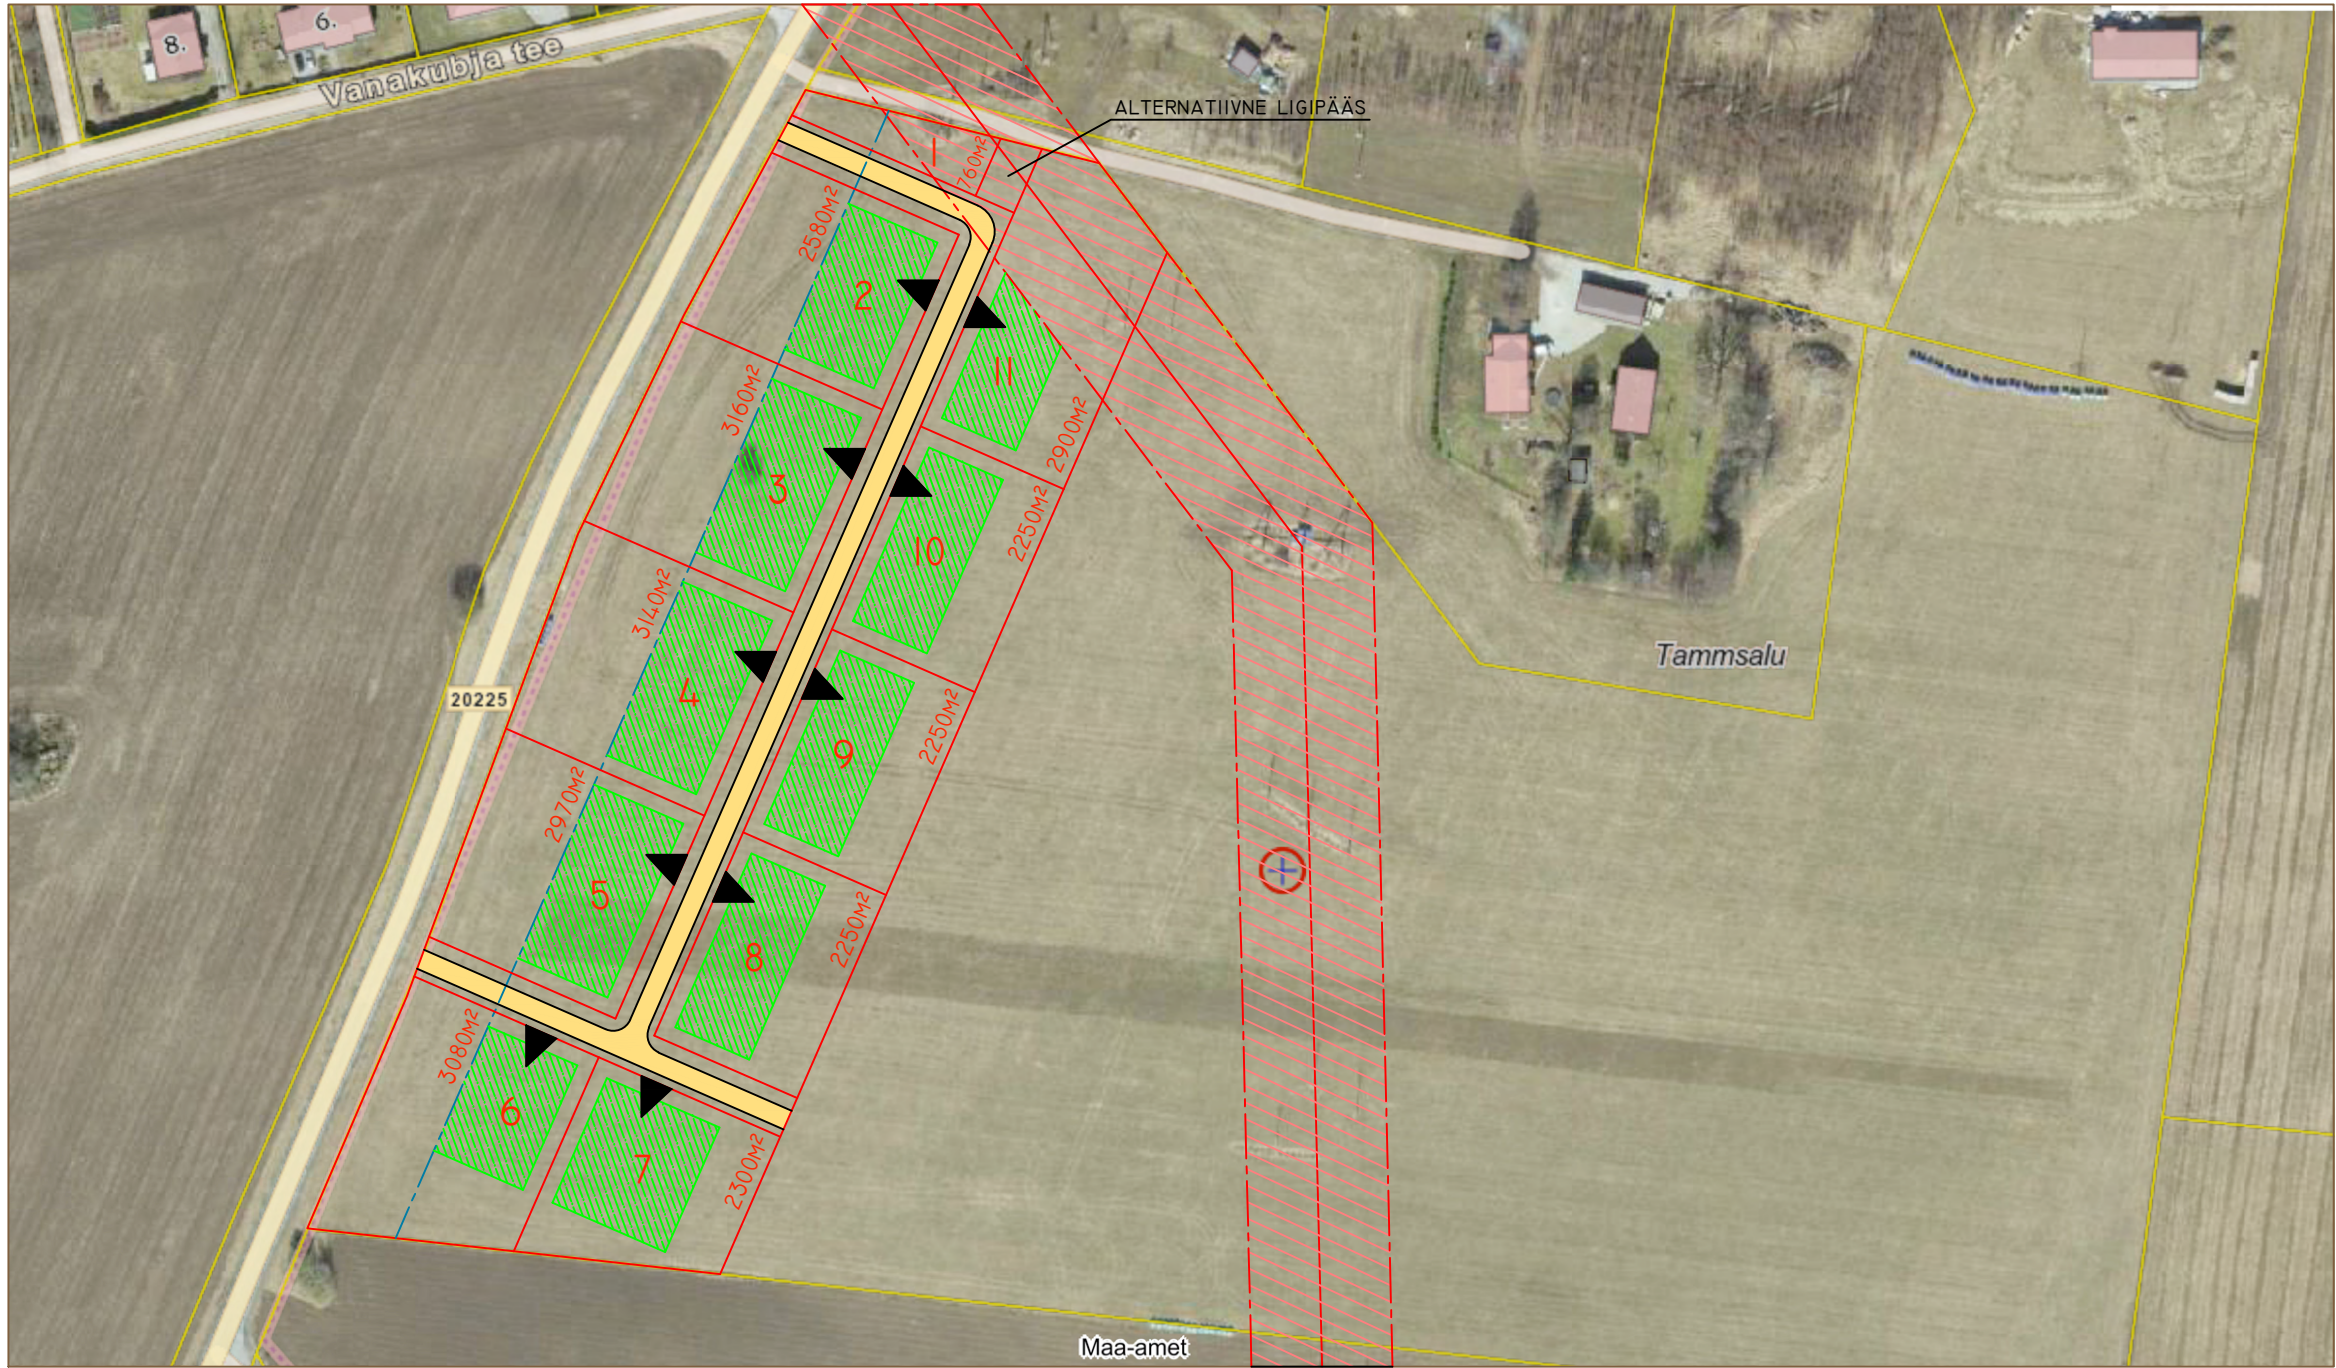


- OLEMASOLEVAD KINNISTUPIIRID
- OLEMASOLEV ELEKTRI ÕHULIINI KAITSEVÖÖND
- OLEMASOLEV TEEKAITSEVÖÖND 30M
- PLANEERITAV UUS KINNISTUPIIR
- PLANEERITAV HOONESTUSALA
- PLANEERITAV SÕIDUTEE
- PLANEERITAV KERGLIIKLUSTEE
- PLANEERITAV LIGIPÄÄS KINNISTULE

PLANEERINGUALA SUURUS: ~31500 M2

PLANEERITAVAD KRUNDID:

|          |     |          |
|----------|-----|----------|
| KRUNT 1  | ÜLD | ~1120 M2 |
| KRUNT 2  | EP  | ~2580 M2 |
| KRUNT 3  | EP  | ~3160 M2 |
| KRUNT 4  | EP  | ~3140 M2 |
| KRUNT 5  | EP  | ~2970 M2 |
| KRUNT 6  | EP  | ~3080 M2 |
| KRUNT 7  | EP  | ~2300 M2 |
| KRUNT 8  | EP  | ~2250 M2 |
| KRUNT 9  | EP  | ~2250 M2 |
| KRUNT 10 | EP  | ~2250 M2 |
| KRUNT 11 | EP  | ~2800 M2 |
| KRUNT 12 | L   | ~3500 M2 |

PLANEERINGUALA TEHNOVÕRGUD:

|                |              |
|----------------|--------------|
| ELEKTER        | VÕRK         |
| VEEVARUSTUS    | VÕRK         |
| KANALISATSIOON | VÕRK         |
| SIDE           | VÕRK/ÕHULEVI |

|   |  |  |   |  |                        |
|---|--|--|---|--|------------------------|
| MERENO EHITUS OÜ<br>REG.NR. 12783480<br>VÕSA 33-16, RAPLA<br>TEL. 518 9987<br>MERENOEHITUS@GMAIL.COM<br>MTR EEP004179 |  |  | OBJEKTI NIMETUS JA AADRESS<br>VANATAMMSALU KINNISTU<br>DETAILPLANEERING<br>66904:002:0161<br>VANATAMMSALU, JUULA KÜLA, RAPLA VALD,<br>RAPLAMAA |  | JOONISE NR.<br>DP01    |
| TEHNIILINE TEOSTUS   |  |  | T.TUISK   |  | STADIUM<br>ES          |
| PROJEKTEERIJ   |  |  |   |  | MÕÖTKAVA<br>-          |
| VASTUTAV SPETSIALIST                                                                                                  |  |  |   |  | TÖÖ NR.<br>DP22001     |
|   |  |  | TELLUJA RAINER EMBERG, 5564 5673   |  | KULUPEEV<br>MÄRTS 2022 |