



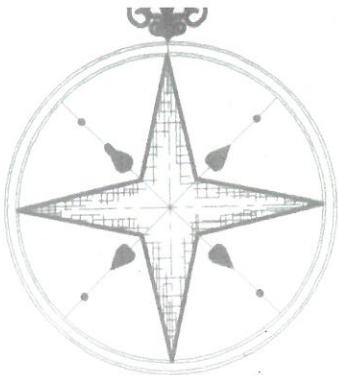

LÕIGE 1 - 1

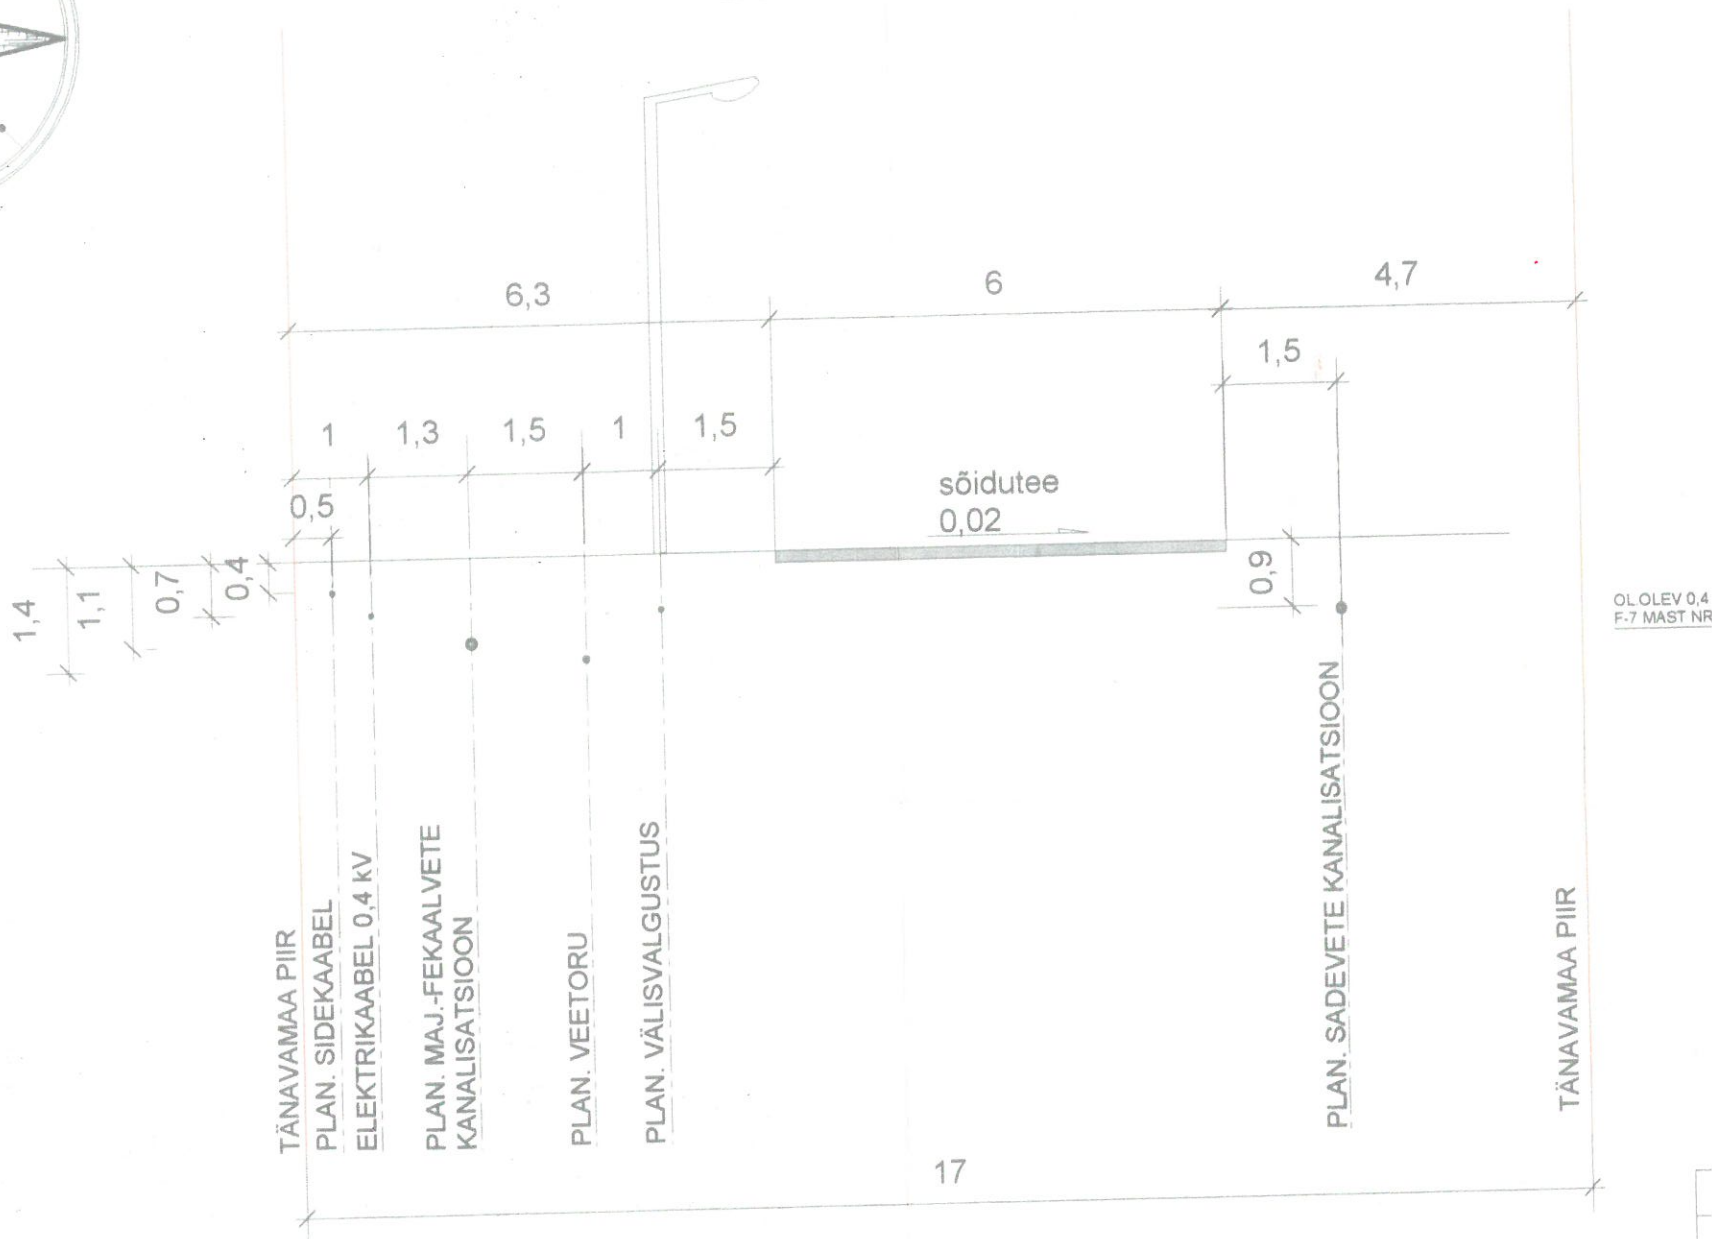

PLANEERITAVA ALA NÄITAJAD

PLANEERITAVA ALA SUURUS			14072 m²	
PLANEERITAVA ALA MAA BILANSS			m²	%
detailplaneeringu liigituse alusel / katastriüksuse liigituse alusel				
EP/EE	pereelamute maa- ala / elamumaa		9946	70,7
LT/L	tee ja tänava maa / transpordimaa		4126	29,3
PARKIMISKOHTI			projekt. parkimiskohti	
Pereelamute maa- ala		7 krunti	26	
Tee ja tänava maa		2 krunti	0	
		9 krunti	26	
DETAILPLANEERINGU MAA SIHTOTSTARBE LIIGID				
EP	PEREELAMUMAA			
LT	TEE JA TÄNAVA MAA			
KATASTRIÜKSUSE MAA SIHTOTSTARBE LIIGID				
EE	ELAMUMAA			
L	TRANSPORDIMAA			



KOOSKÕLASTA
OÜ Jaotusvõrk
Rapla - Järva piirkond
Kooskõlastas: *Enno Puidu*
"04" "09" "2006" a. /nimi, ar


KOOSKÕLASTA
"04" "09" "2006" a.
Elion Ettevõtted AS-ga tin

MARGUS KANTSIK
Elion Ettevõtted AS
sideliiniinsener

KRUNDI NÄITAJAD

Pos.nr.	Krundi planeeritud suurus m ²	Max ehitusalune pind m ²	Lubatud ehitusalune pind m ²	Max korruselisus m	Hoone max kõrgus m	Maa sihtotstarve ka osakaalu % vastavalt detailplaneeringu liigile		Maa sihtotstarve ja osakaalu % vastavalt katastriüksuse liigile		Hoonete max arv krundil	Min tulepüsivus-klass	Aadressi ettepanek	Piirand
1	1058	202	250	2	8,6	EP	100	EE	100	1 + 2 kõrvalhoonet	TP 3	Jõekaare 1	Vigala jõe el
2	1007	446	250	2	8,6	EP	100	EE	100		TP 3	Jõe tn 53	
3	1013	457	250	2	8,6	EP	100	EE	100		TP 3	Jõe tn 55	Vigala jõe eh Sade- ja lii arajuhtimis
4	1011	461	250	2	8,6	EP	100	EE	100		TP 3	Jõekaare 3	
5	1181	554	250	2	8,6	EP	100	EE	100		TP 3	Jõekaare 5	
6	2005	1169	250	2	8,6	EP	100	EE	100	1	TP 3	Jõe tn 57	Sade- ja lii arajuhtimis
7	2671	1696	250	2	8,6	EP	100	EE	100	1	TP 3	Jõekaare 7	
8	1426					LT	100	L	100				
9	2700					LT	100	L	100				Tehnovõrk

RAPLA LINNAS, JÕE TN 51 KINNISTU DETA

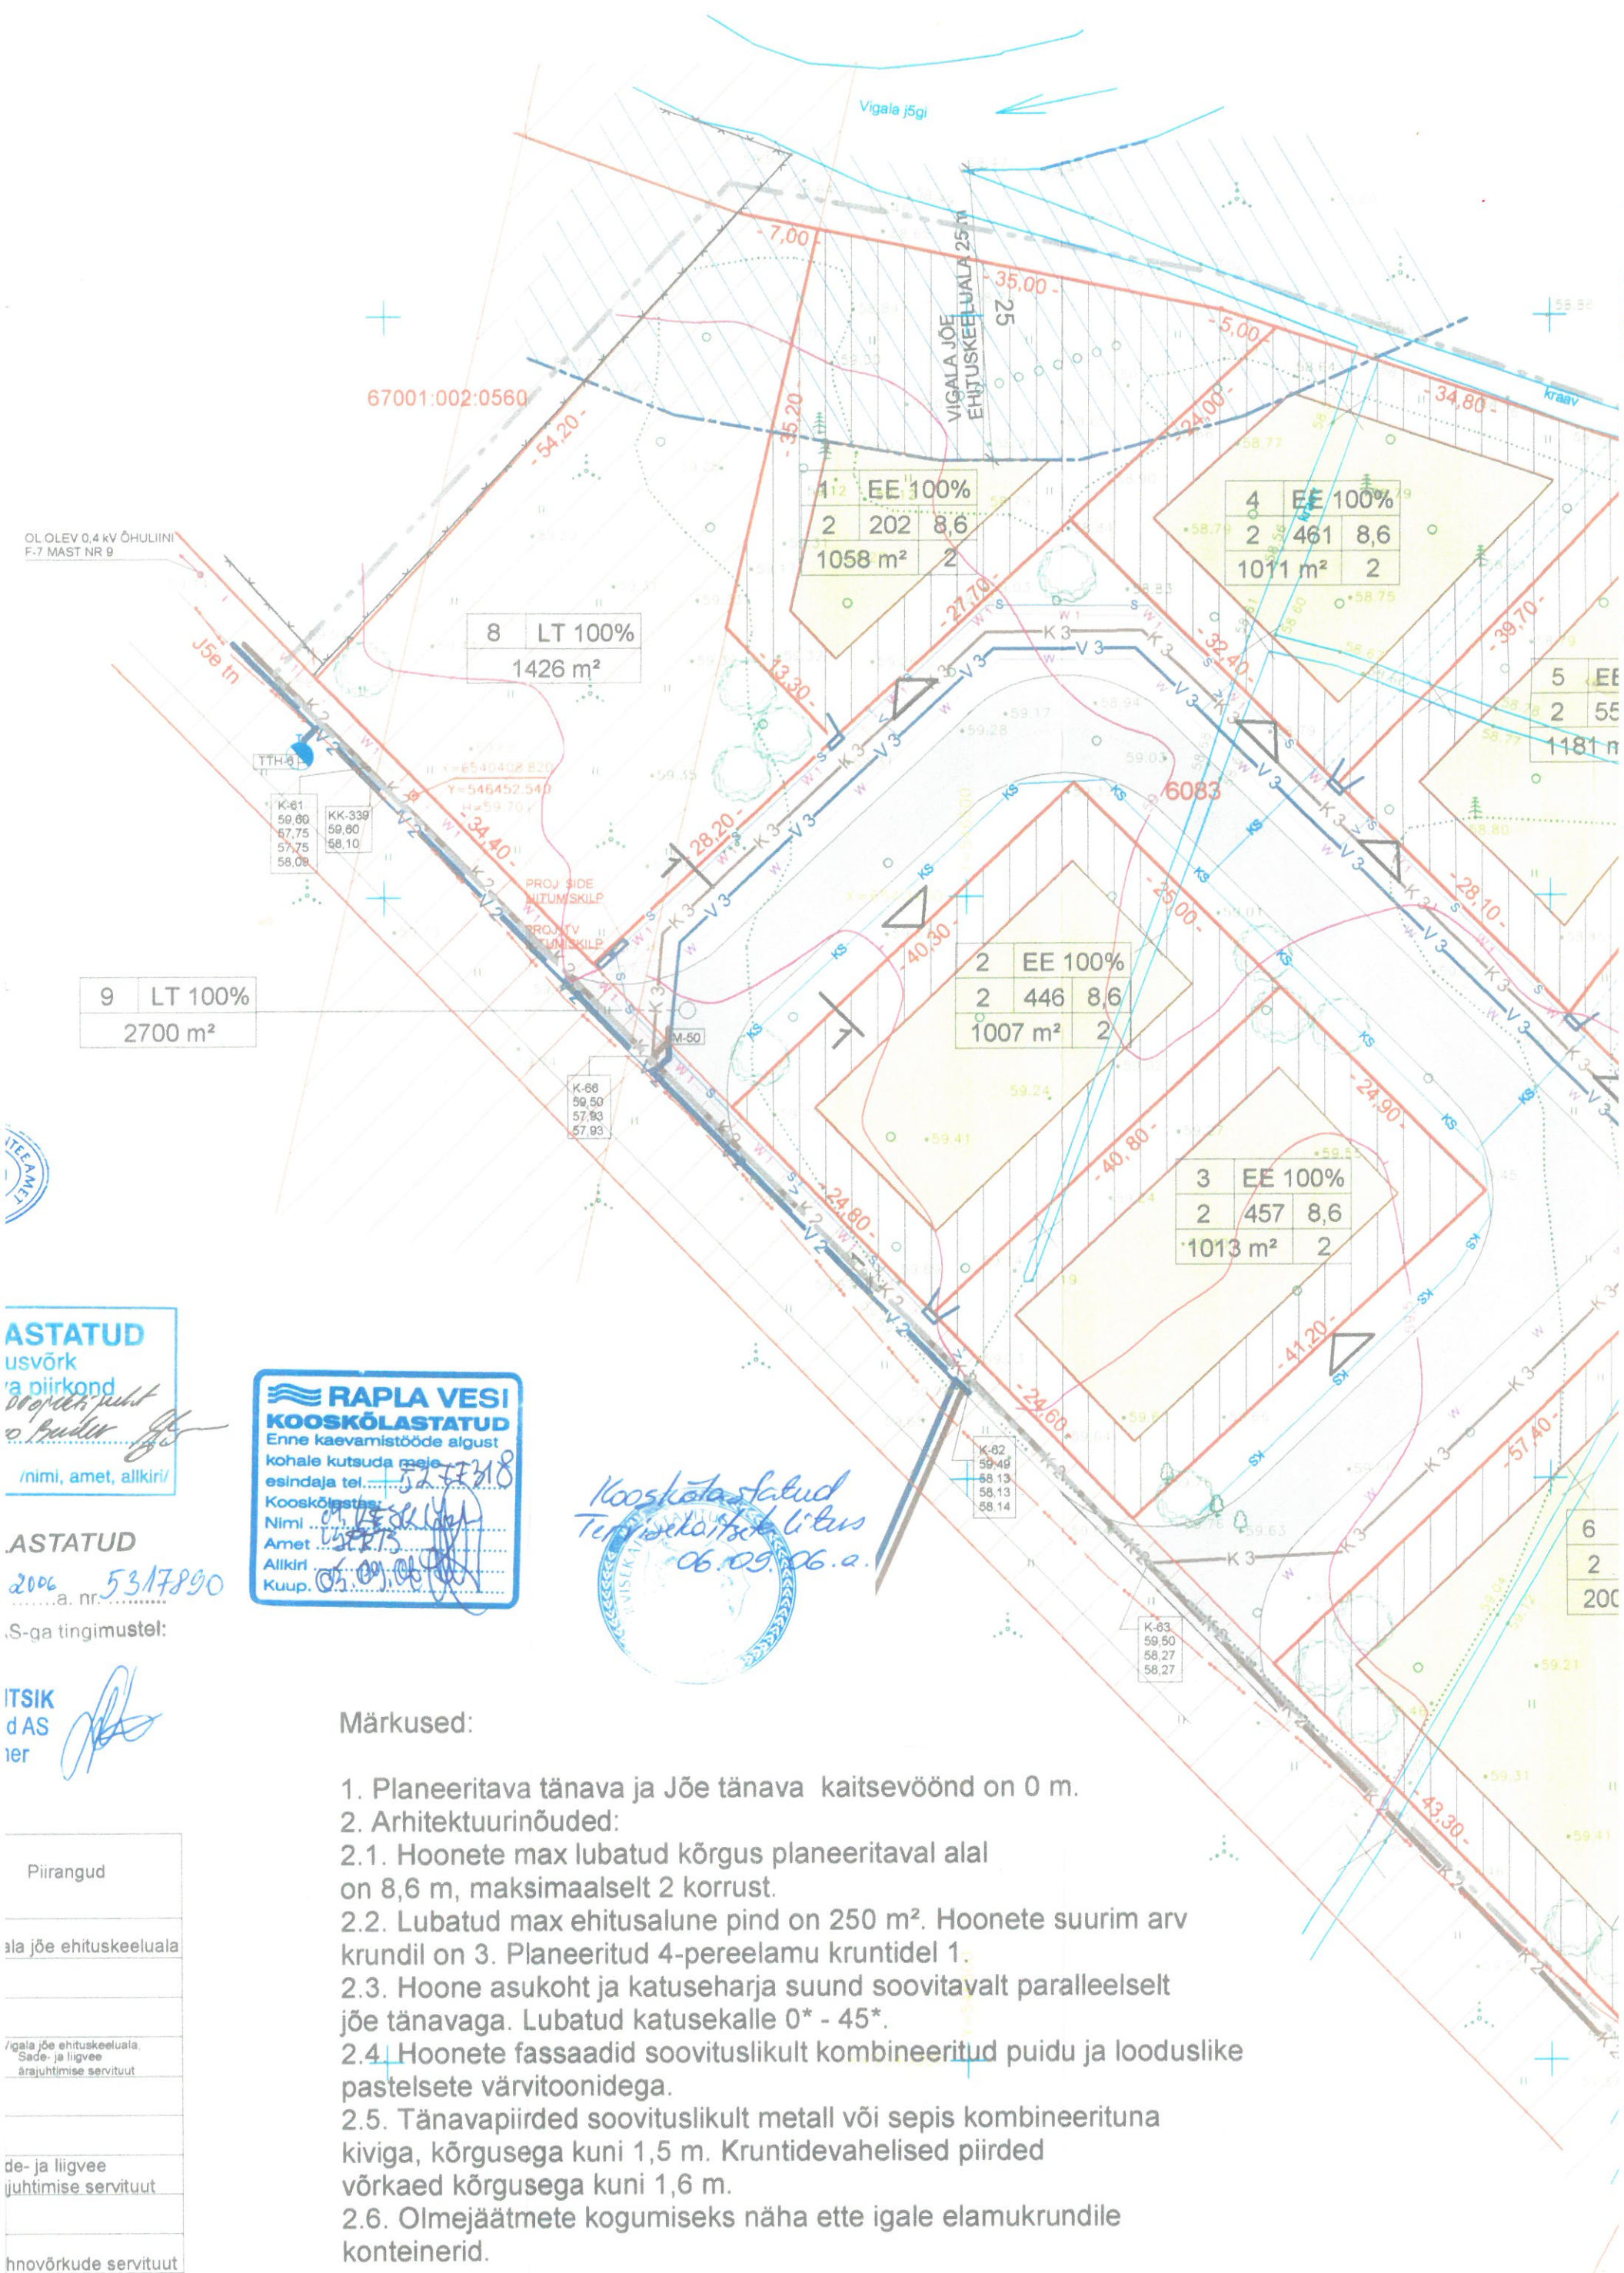

67001:002:0008

LIKVIDEERITAVAD KRAAVID

EE 100%
2 446 8,6
7 m² 2

EE 100%
2 461 8,6
1011 m² 2

EE 100%
2 457 8,6
1013 m² 2

EE 100%
2 554 8,6
1181 m² 2

EE 100%
2 1696 8,6
2671 m² 8

EE 100%
2 1169 8,6
2005 m² 8

Kraav

K3

0 m.

te suurim arv

paralleelselt

uidu ja looduslike

pineerituna

MÄRKUSED: 1. PLAAN ON KOOSTATUD L-EST 97 KOORDINAATIDE ALUSEL
2006.A. APRILLIS TEHTUD M33TMISTE ALUSEL
2. K3RGUSED BALTI SÖSTEEMIS

W 1

S

A

— V 3 —

—K 3—

—KS—

— V 2 —

— K 2 —

OSTEEMIS

	...lonise pr
--	--------------

INN M55tkava 1 6700

MARKUSED: 1. PLAAN ON KOOSTATUD L-EST 97 KOORDINAATIDE SÕSTEEMIS
2006.A. APRILLIS TEHTUD M33TMISTE ALUSEL
2. K3RGUSED BALTI SÕSTEEMIS

Jõe tn 51 67001:002:0610	Jooniste arv 1	Joonise nr
	Joonise sisu	M55tkava 1 6700
OQ RAPLA MAAM33DUB0ROO	RAPLA LINN MAA-ALA PLAAN	

