


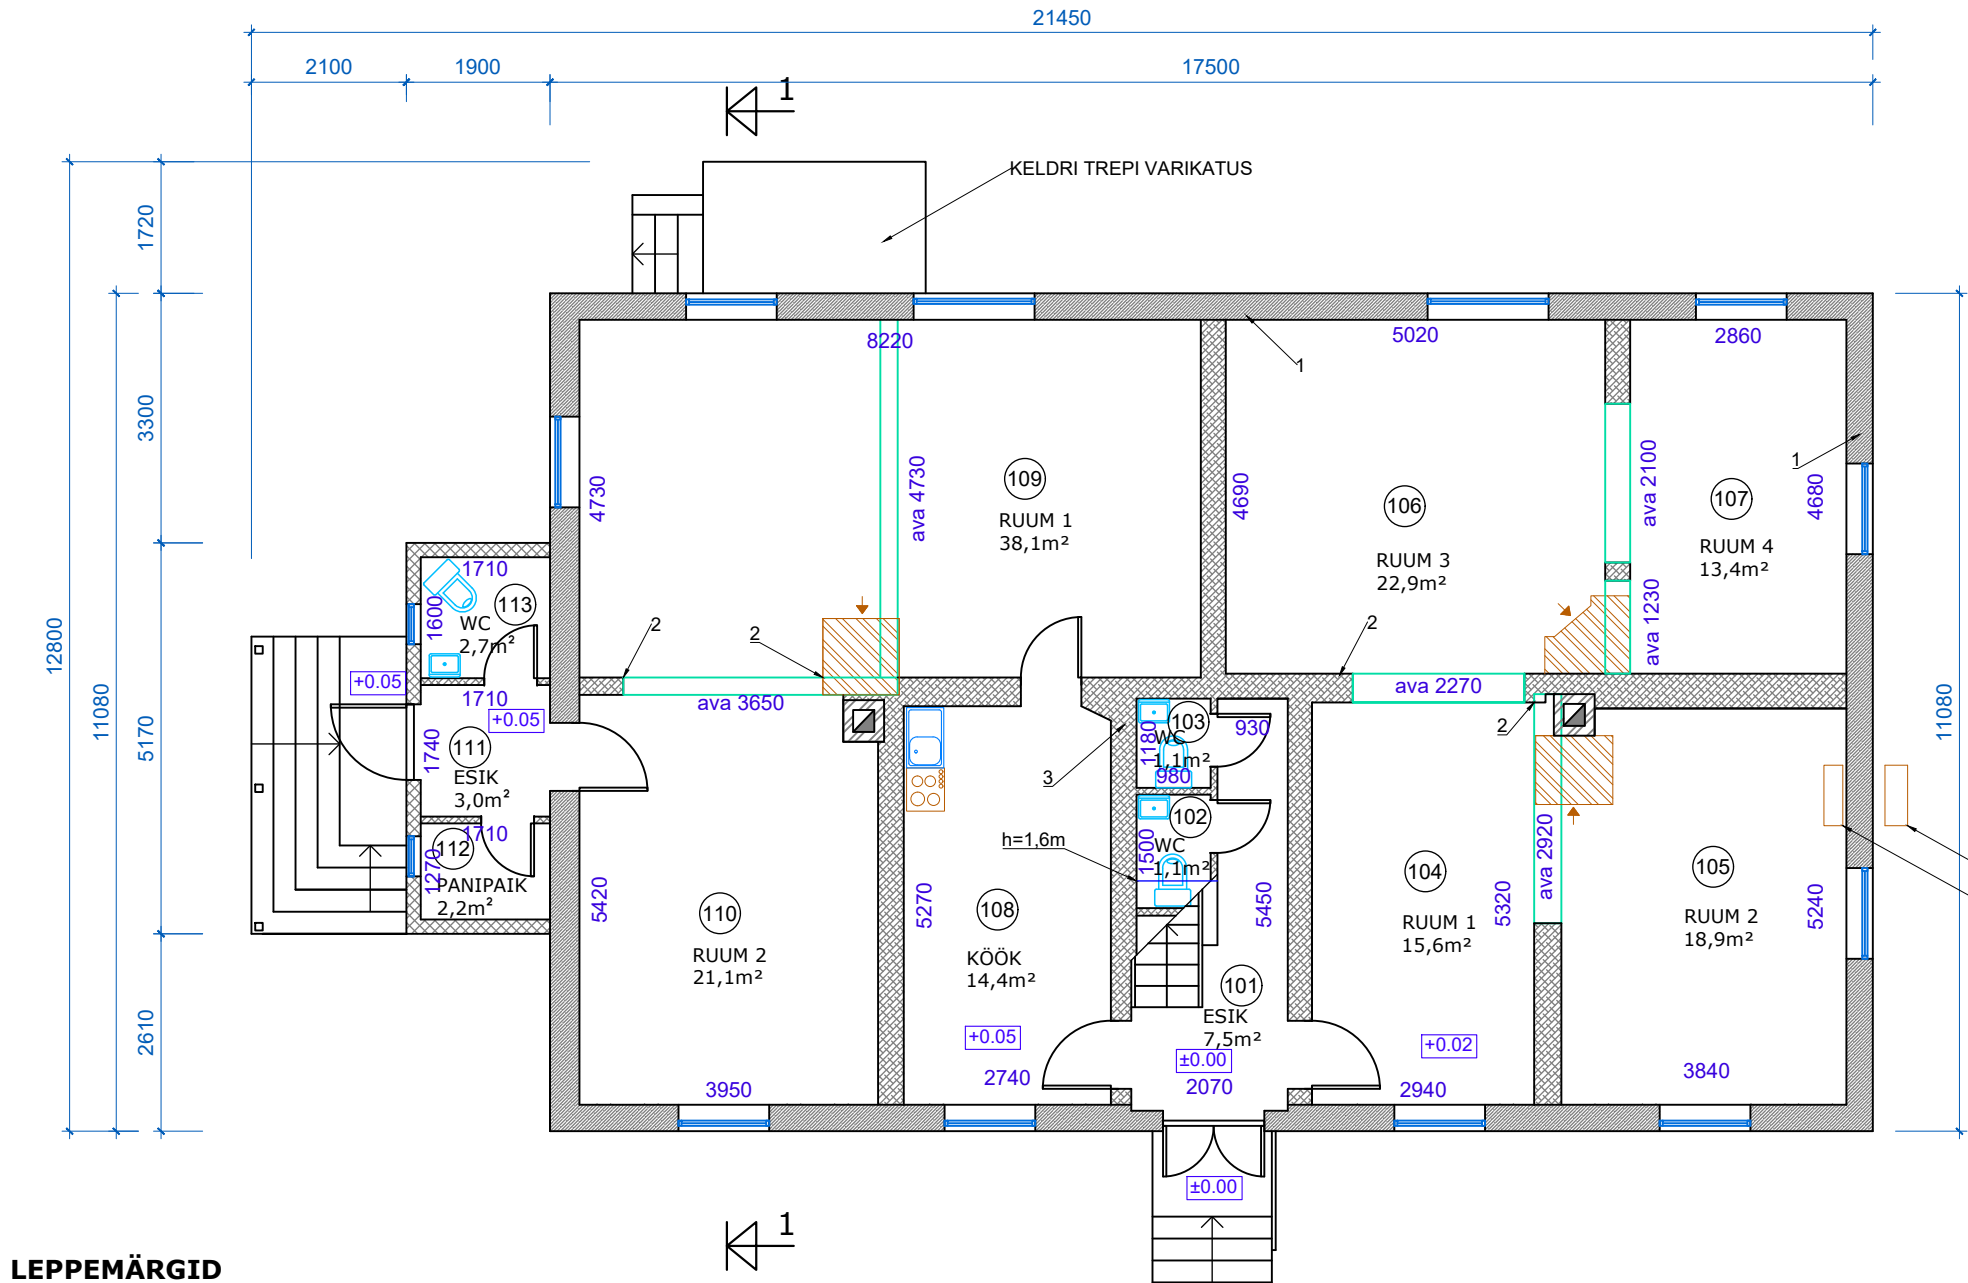

LEPPEMÄRGID

- RÕHTPALKIDEST VÄLISSEINAD KOOS TEP-PLAATIDEST ISOLATSIOONI JA FASSAADIKROHVIGA, VARASEMA ÜMBEREHITUSE KÄIGUS SISEPINNALE PAIGALDATUD KIPSPLAADID ERINEVA PAKSUSEGA KARKASSIL, VT.LÕIGE 1-1
- PUITSÕRESTIKULE EHITATUD UUEMAD VÄLISSEINAD
- SISESEINAD (RÕHTPALKSEIN, SÕRESTIKSEIN)
- TELLISKORSTNAD
- HILISEMA ÜMBEREHITUS KÄIGUS EHITATUD AHJUD
- HILISEMA ÜMBEREHITUSE KÄIGUS LAIENDATUD VÕI SISSEEHITATUD AVAD
- 1 SISSELÕIGATUD AVAD VÄLISSEINA KONSTRUKTSIOONI SELGITAMISEKS
- 2 SISSELÕIGATUD AVAD SISESEINAS TALADE TOETUSSÕLMEDE SELGITAMISEKS
- 3 OLEMASOLEV VEEMÕÖDUSÕLM

MÄRKUSED

- HOONE MÕÕDETI ÜLES PROJEKTEERIIJA POOLT 2024 AASTA NOVEMBRIKUUS. DIGIJOONISE KOOSTAMISEL ON RUUMIDE SEINAD JOONISTATUD SIRGEKS, SEETÕTTU VÕIB EHITUSE KÄIGUS OLLA VAJALIK MÕÖTUDE KORRIGEERIMINE.
- PROJEKTEERIMISTÖÖDE AJAL EI OLNUD VÕIMALIK KÕIKI KAETUD KONSTRUKTSIOONE AVADA NING HINNATA OLEMASOLEVATE KONSTRUKTSIOONIDE KANDEVÕIMET JA SEISUKORDA.

PROJEKTEERIIJA		KAEREPERE 79520 RAPLA MK. TEL. 489 4134, 50 86 948 e-mail: tonis.kurisoo@mail.ee ÄRIREGISTRI NR. 10167095 MTR. NR. EP 10167095-0001 10.03.2003		OBJEKTI NIMETUS JA AADRESS HOONE (EHR KOOD 109025771) MÕÕDISTUSJOONISED TAMMELAANE MÜ-L HÄRGLA KÜLAS RAPLA VALLAS RAPLA MAAKONNAS		TELLIJA RAPLA VALLAVALITSUS	
OÜ VALTU PROJEKT				JOONISE NIMI PÕHIKORRUSE PLAAN		LEPINGU NR.	
						TÖÖ NR. 24-08	
						JOONISE NR. PR.STAAD.	
JUHATAJA	T. KURISOO					AR-5-01	MP
PROJEKTEERIIJA	Ü. KRAIS					MÕÖT	M1:100
						KUUPÄEV	13.12.2024

RUUMIDE EKSPLIKATSIOON		
RUUMI NR.	RUUMI NIMETUS	PINDALA m²
101	ESIK	7,5
102	WC	1,1
103	WC	1,1
RAAMATUKOGU (ENDISE) RUUMID		
104	RUUM 1	15,6
105	RUUM 2	18,9
106	RUUM 3	22,9
107	RUUM 4	13,4
		70,8
KÜLAKESKUSE (ENDISE) RUUMID		
108	KÖÖK	14,4
109	RUUM 1	38,1
110	RUUM 2	21,1
111	ESIK	3,0
112	PANIPAIK	2,2
113	WC	2,7
		81,5
		SULETUD NETOPIND
		162,0
		ÜLDKASUTATAV PIND
		162,0
		TOATEMPERatuuriga PIND
		130,0

* TOATEMPERatuuriga PINNA HULKA ON ARVESTATUD RUUMID, MIDA ON VÕIMALIK KÜTTA PUUKÜTTTEL AHJUDEGA VÕI KAMINATEGA, TEISALDATAVATE ELEKTRIRADIAATORITEGA KÕETAVAD RUUME EI OLE ARVESTATUD

ÕHK-ÕHK SOOJUSPUMBA VÄLISOSA
ÕHK-ÕHK SOOJUSPUMBA SISEOSA