


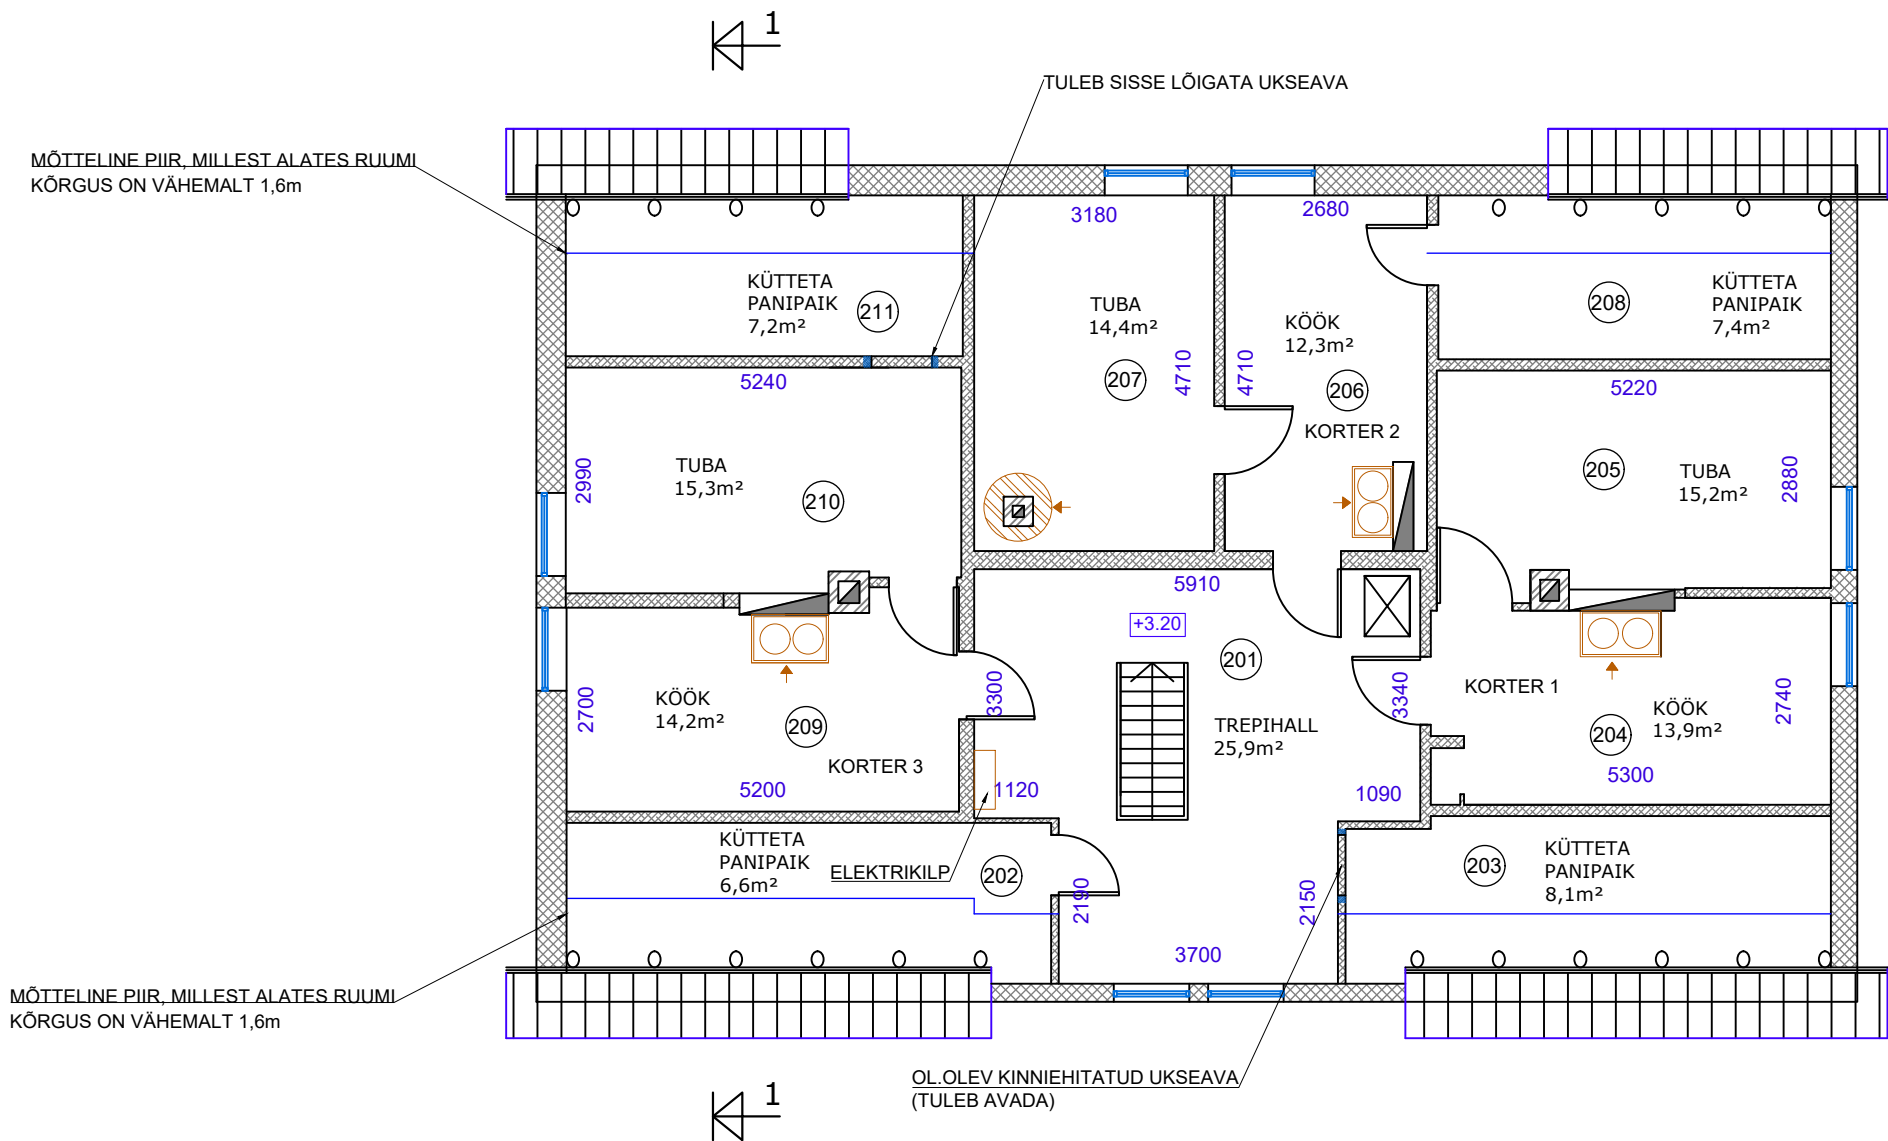

LEPPEMÄRGID

- OLEMASOLEVAD SÕRESTIKSEINAD KOOS TEP-PLAATIDEST ISOLATSIOONIGA JA FASSAADIKROHVIGA
- OLEMASOLEVAD SISESEINAD (TOPELT-PLANKSEINAD)
- OLEMASOLEVAD TELLISKORSTNAD
- OLEMASOLEVAD PLIIDID KOOS SOOJAMÜÜRIGA
- OLEMASOLEV PÖÖNINGULUUK

MÄRKUSED

- HOONE MÕODETI ÜLES PROJEKTEERIJAJA POOLT 2024 AASTA NOVEMBRIKUUS. DIGIJOONISE KOOSTAMISEL ON RUUMIDE SEINAD JOONISTATUD SIRGEKS. SEETÕTTU VÕIB EHTUSE KÄIGUS OLLA VAJALIK MÕOTUDE KORRIGEERIMINE.
- PROJEKTEERIMISTÖÖDE AJAL EI OLNUD VÕIMALIK KÕIKI KAETUD KONSTRUKTSIOONE AVADA NING HINNATA OLEMASOLEVATE KONSTRUKTSIOONIDE KANDEVÕIMET JA SEISUKORDA.
- RUUMIDELE NR 203 JA 211 ON VAJALIK UKSEAVADE SISSELÕIKAMINE.

PROJEKTEERIJAJA		OBJEKTI NIMETUS JA AADRESS		TELLIJAJA	
KAEREPERE 79520 RAPLA MK.		HOONE (EHR KOOD 109025771)		RAPLA VALLAVALITSUS	
TEL. 489 4134, 50 86 948		MÕÕDISTUSJOONISED		LEPINGU NR.	
e-mail: tonis.kurisoo@mail.ee		TAMMELAANE MÜ-L HÄRGLA KÜLAS		TÖÖ NR. 24-08	
ÄRIREGISTRI NR. 10167095		RAPLA VALLAS RAPLA MAAKONNAS		JOONISE NR. AR-5-02	
MTR. NR. EP 10167095-0001 10.03.2003		JOONISE NIMI		PR.STAAD. MP	
OÜ VALTU PROJEKT		TEISE KORRUSE		MÕÖT M1:100	
JUHATAJA	T. KURISOO	TEISE KORRUSE		KUUPÄEV 13.12.2024	
PROJEKTEERIJAJA	Ü. KRAIS				
		PLAAN			

RUUMIDE EKSPLIKATSIOON		
RUUMI NR.	RUUMI NIMETUS	PINDALA m²
201	TREPIHALL	25,9
202	KÜTTETA PANIPAIG	6,6
203	KÜTTETA PANIPAIG	8,1
		40,6
	KORTER 1	
204	KÖÖK	13,9
205	TUBA	15,2
		29,1
	KORTER 2	
206	KÖÖK	12,3
207	TUBA	14,4
208	KÜTTETA PANIPAIG	7,4
		34,1
	KORTER 3	
209	KÖÖK	14,2
210	TUBA	15,3
211	KÜTTETA PANIPAIG	7,2
		36,7
	SULETUD NETOPIND	140,5
	TOATEMPERATUURIGA PIND	85,3
	ÜLDKASUTATAV PIND	40,6
	ELURUUMIDE PIND	99,9

* TOATEMPERATUURIGA PINNA HULKA ON ARVESTATUD RUUMID, MIDA ON VÕIMALIK KÜTTA PUUKÜTTEL AHJUDEGA VÕI PLIITIDEGA