


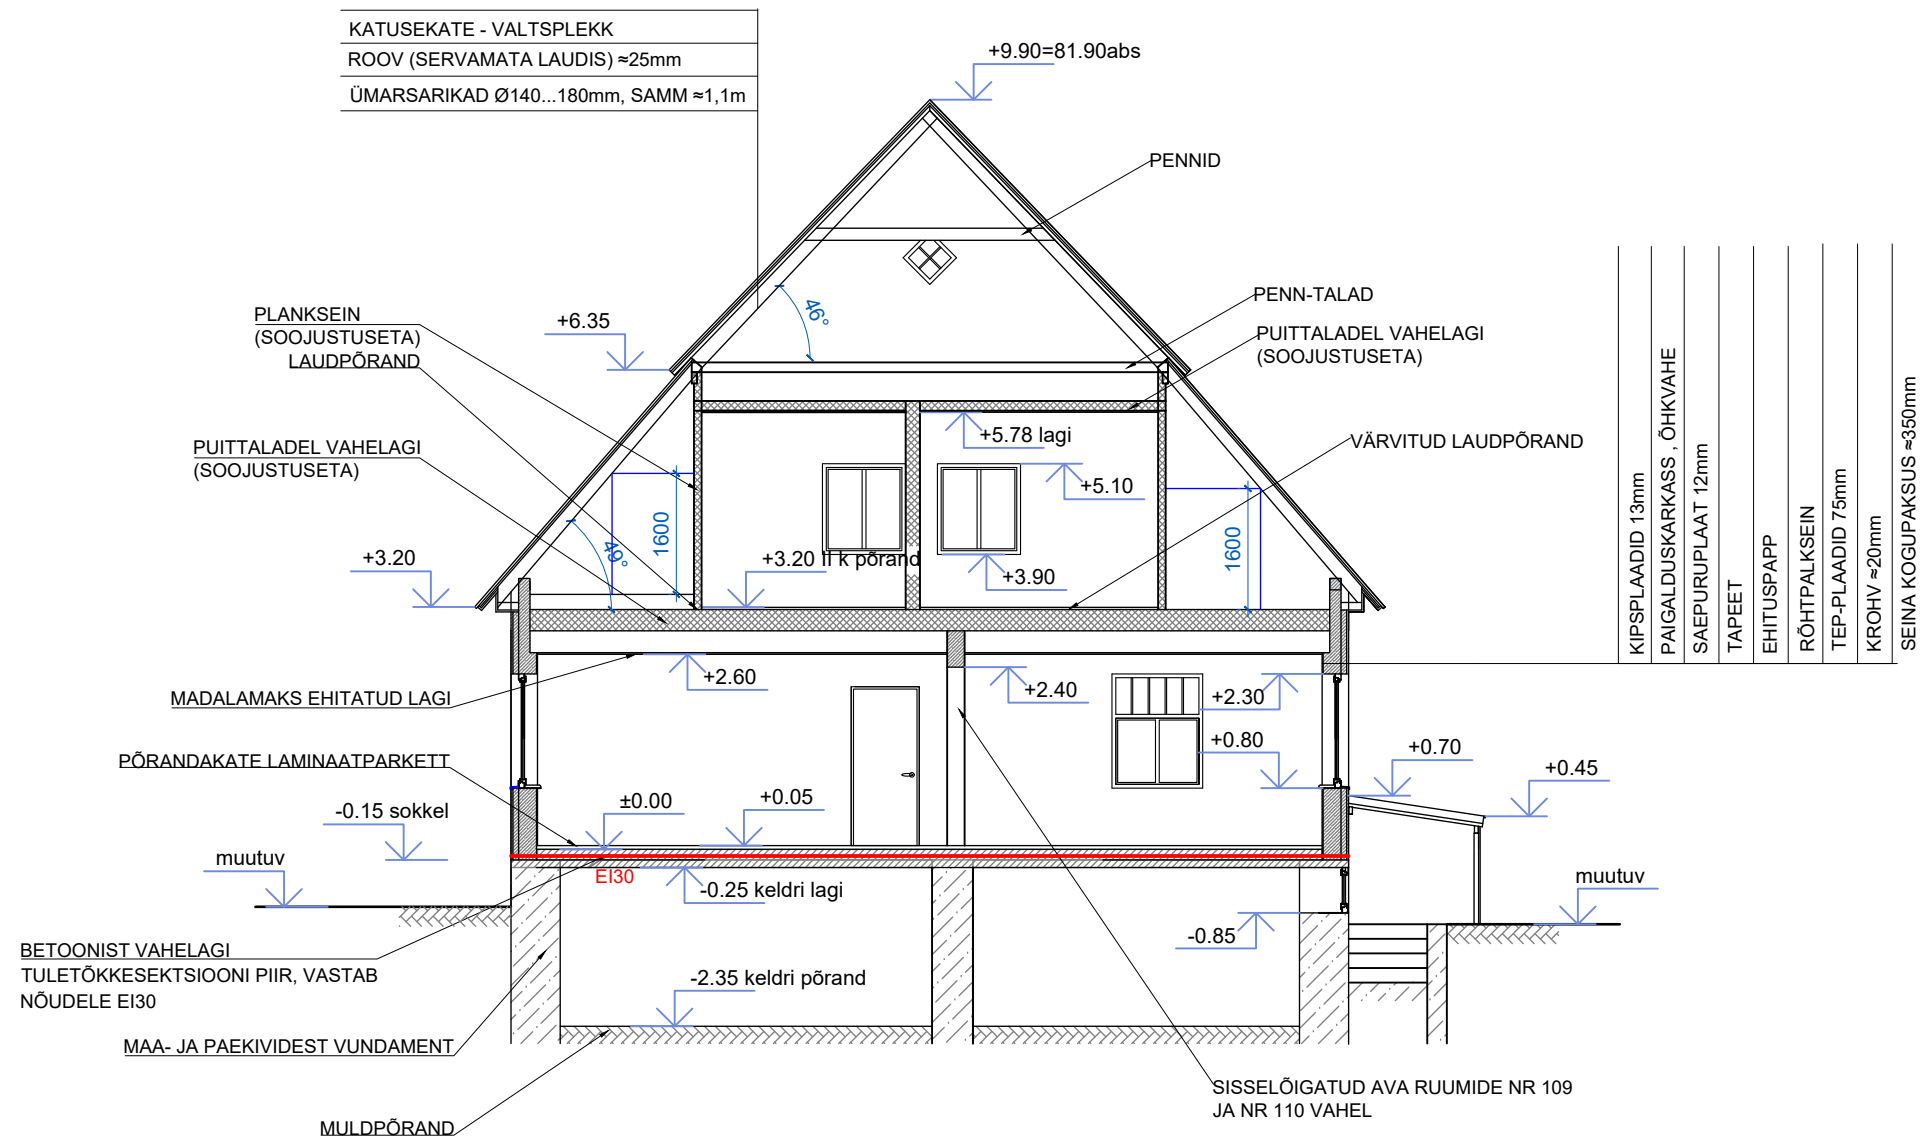

PROJEKTEERIJAKAEREPERE 79520 RAPLA MK.TEL. 489 4134, 50 86 948e-mail: tonis.kurisoo@mail.eeÄRIREGISTRI NR. 10167095MTR. NR. EP 10167095-0001 10.03.2003			OBJEKTI NIMETUS JA AADRESSHOONE (EHR KOOD 109025771)MÕÕDISTUSJONISEDTAMMELAANE MÜ-L HÄRGLA KÜLASRAPLA VALLAS RAPLA MAAKONNAS		TELLIJARAPLA VALLAVALITSUS
OÜ VALTU PROJEKT			JOONISE NIMI		LEPINGU NR.
					TÖÖ NR. 24-08
JUHATAJA	T. KURISOO		LÕIGE 1-1		JOONISE NR. AR-6-01
PROJEKTEERIJAJ. KRAIS					PR.STAAD. MP
					MÕÖT M1:100
					KUUPÄEV 13.12.2024