



VAADE LÄÄNEST

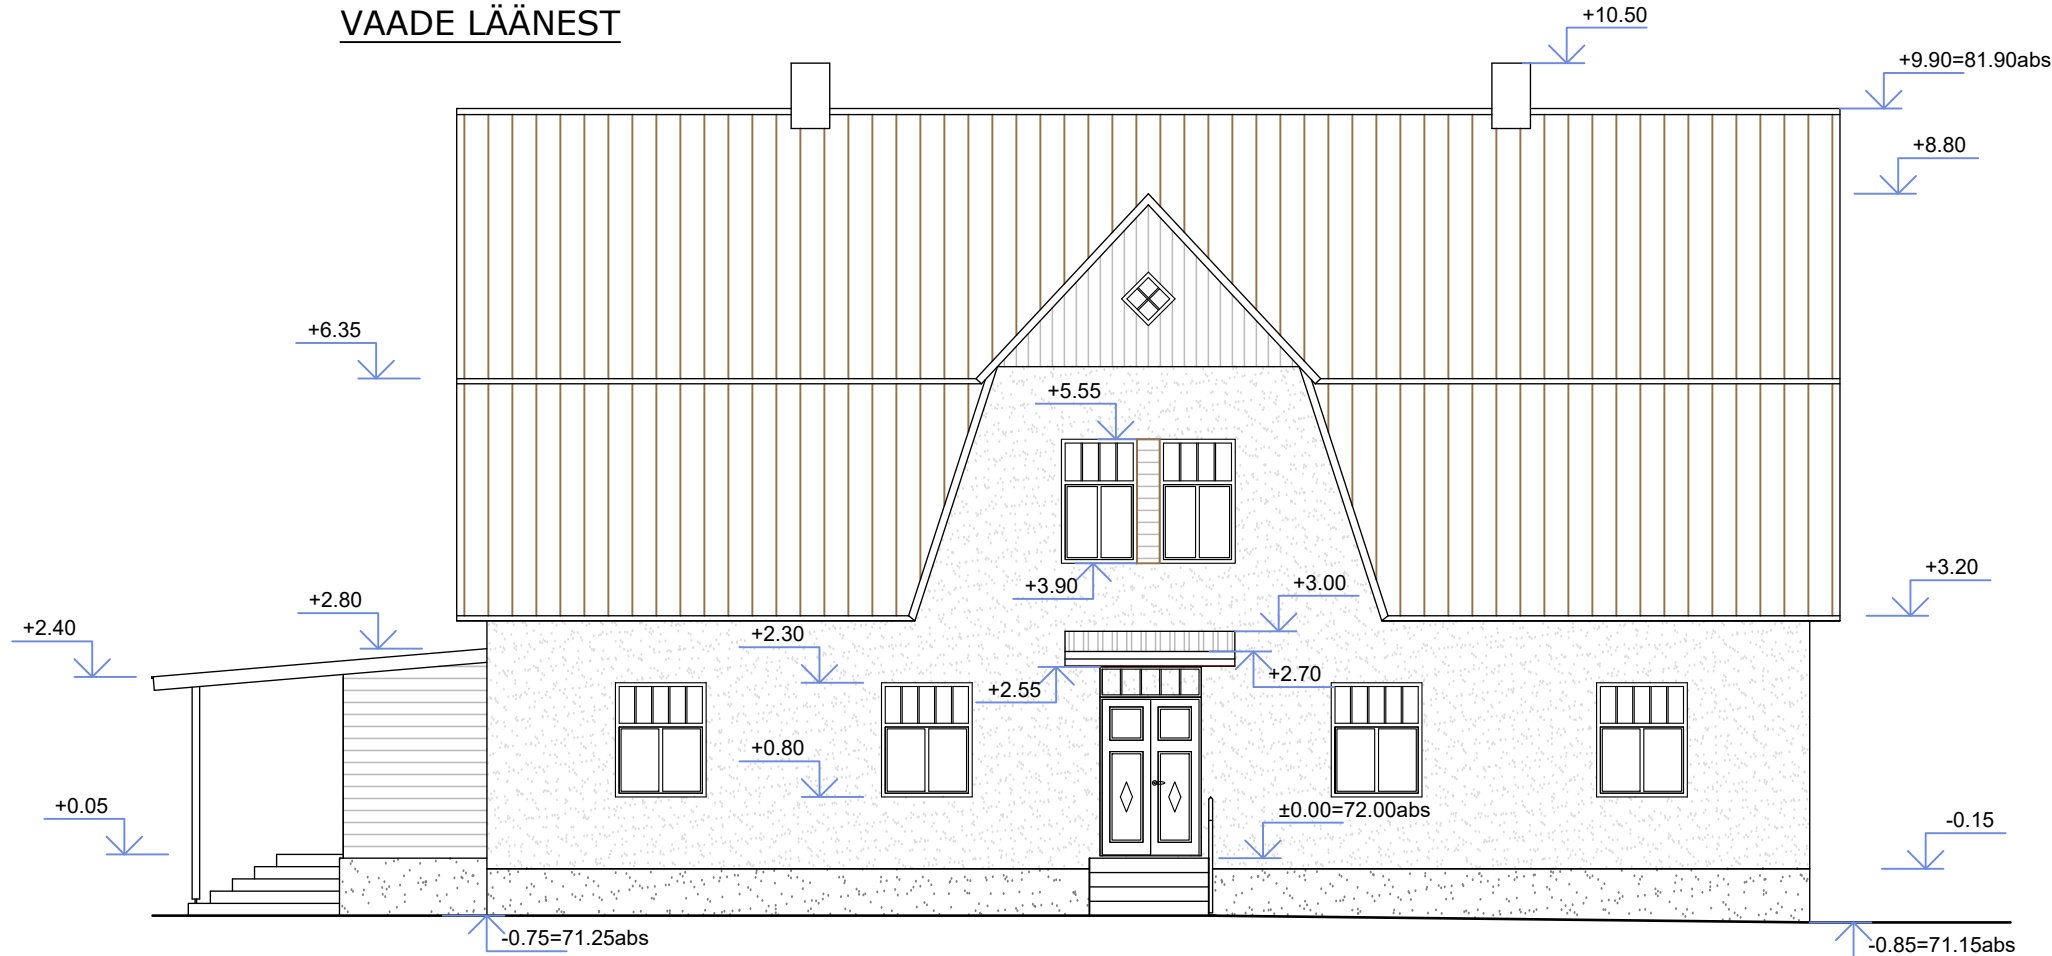

VAADE LÕUNAST

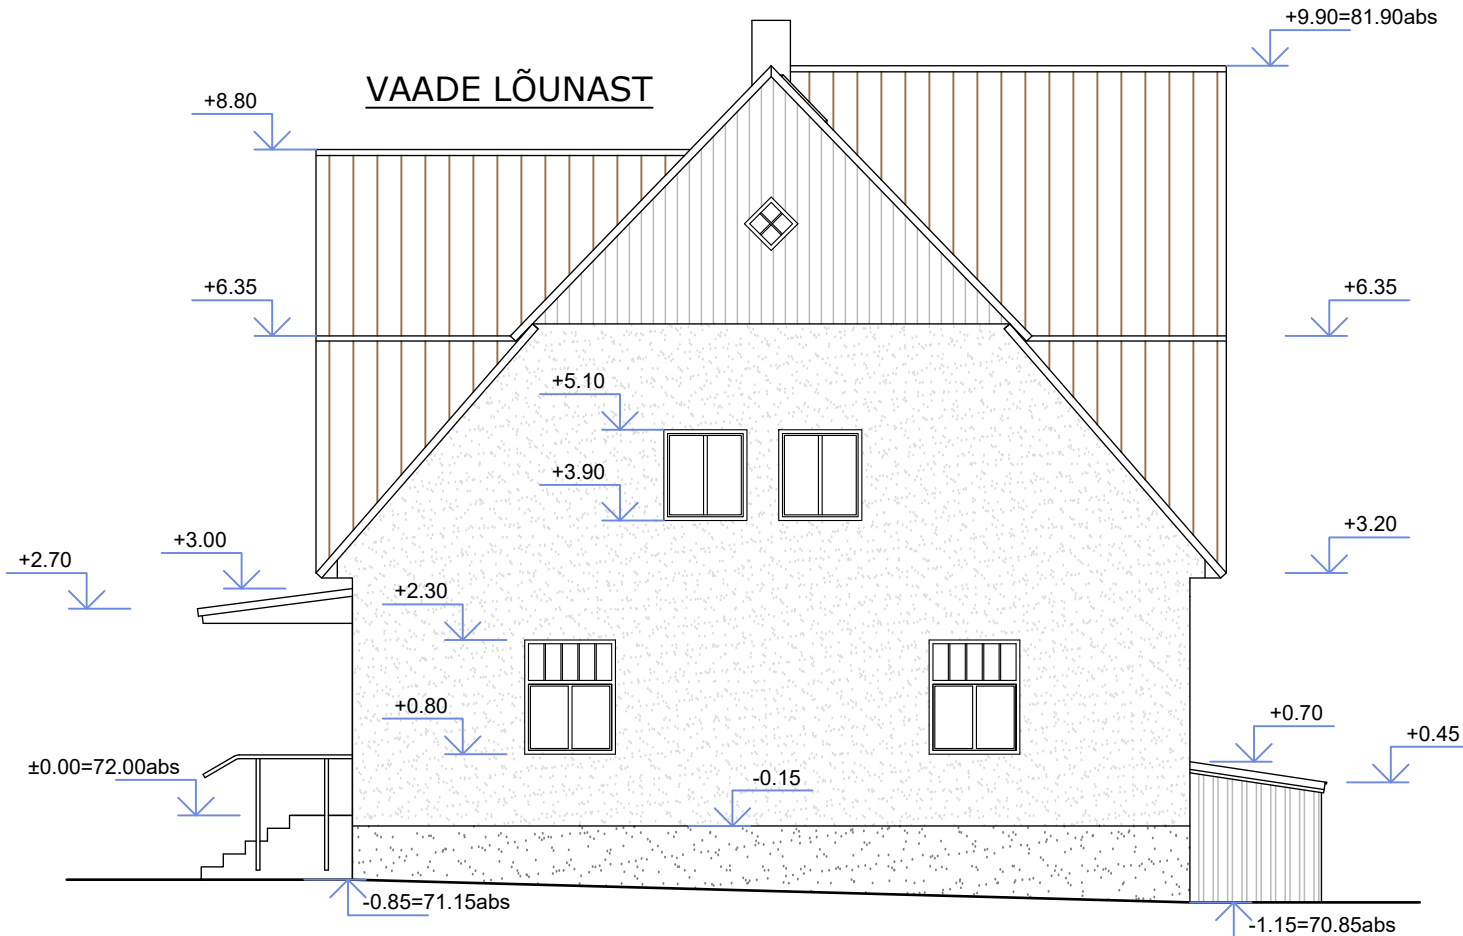

LEPPEMÄRGID

- KATUSEKATE - VALTSPLEKK
- KATUSE- JA SEINAKATE - TRAPETSPROFIILIGA TERASPLEKK
- VERTIKAALNE PUITLAUDIS
- HORISONTAALNE PUITLAUDIS
- KROHVITUD FASSAAD
- KROHVITUD SOKKEL

|                  |  |   |  |   |  |                                |  |
|------------------|--|---|--|---|--|--------------------------------|--|
| PROJEKTEERIJA    |  | KAEREPERE 79520 RAPLA MK.<br>TEL. 489 4134, 50 86 948<br>e-mail: tonis.kurisoo@mail.ee<br>ÄRIREGISTRI NR. 10167095<br>MTR. NR. EP 10167095-0001 10.03.2003 |  | OBJEKTI NIMETUS JA AADRESS                                                                                      |  | TELLIJA<br>RAPLA VALLAVALITSUS |  |
| OÜ VALTU PROJEKT |  |   |  | HOONE (EHR KOOD 109025771)<br>MÕÕDISTUSJOONISED<br>TAMMELAANE MÜ-L HÄRGLA KÜLAS<br>RAPLA VALLAS RAPLA MAAKONNAS |  | LEPINGU NR.                    |  |
| JUHATAJA         |  | T. KURISOO   |  | JOONISE NIMI   |  | TÖÖ NR. 24-08                  |  |
| PROJEKTEERIJA    |  | Ü. KRAIS   |  | VAADE LÄÄNEST,<br>VAADE LÕUNAST                                                                                 |  | JOONISE NR. AR-6-02            |  |
|                  |  |   |  |   |  | PR.STAAD. MP                   |  |
|                  |  |   |  |   |  | MÕÖT M1:100                    |  |
|                  |  |   |  |   |  | KUUPÄEV 13.12.2024             |  |