



VAADE IDAST

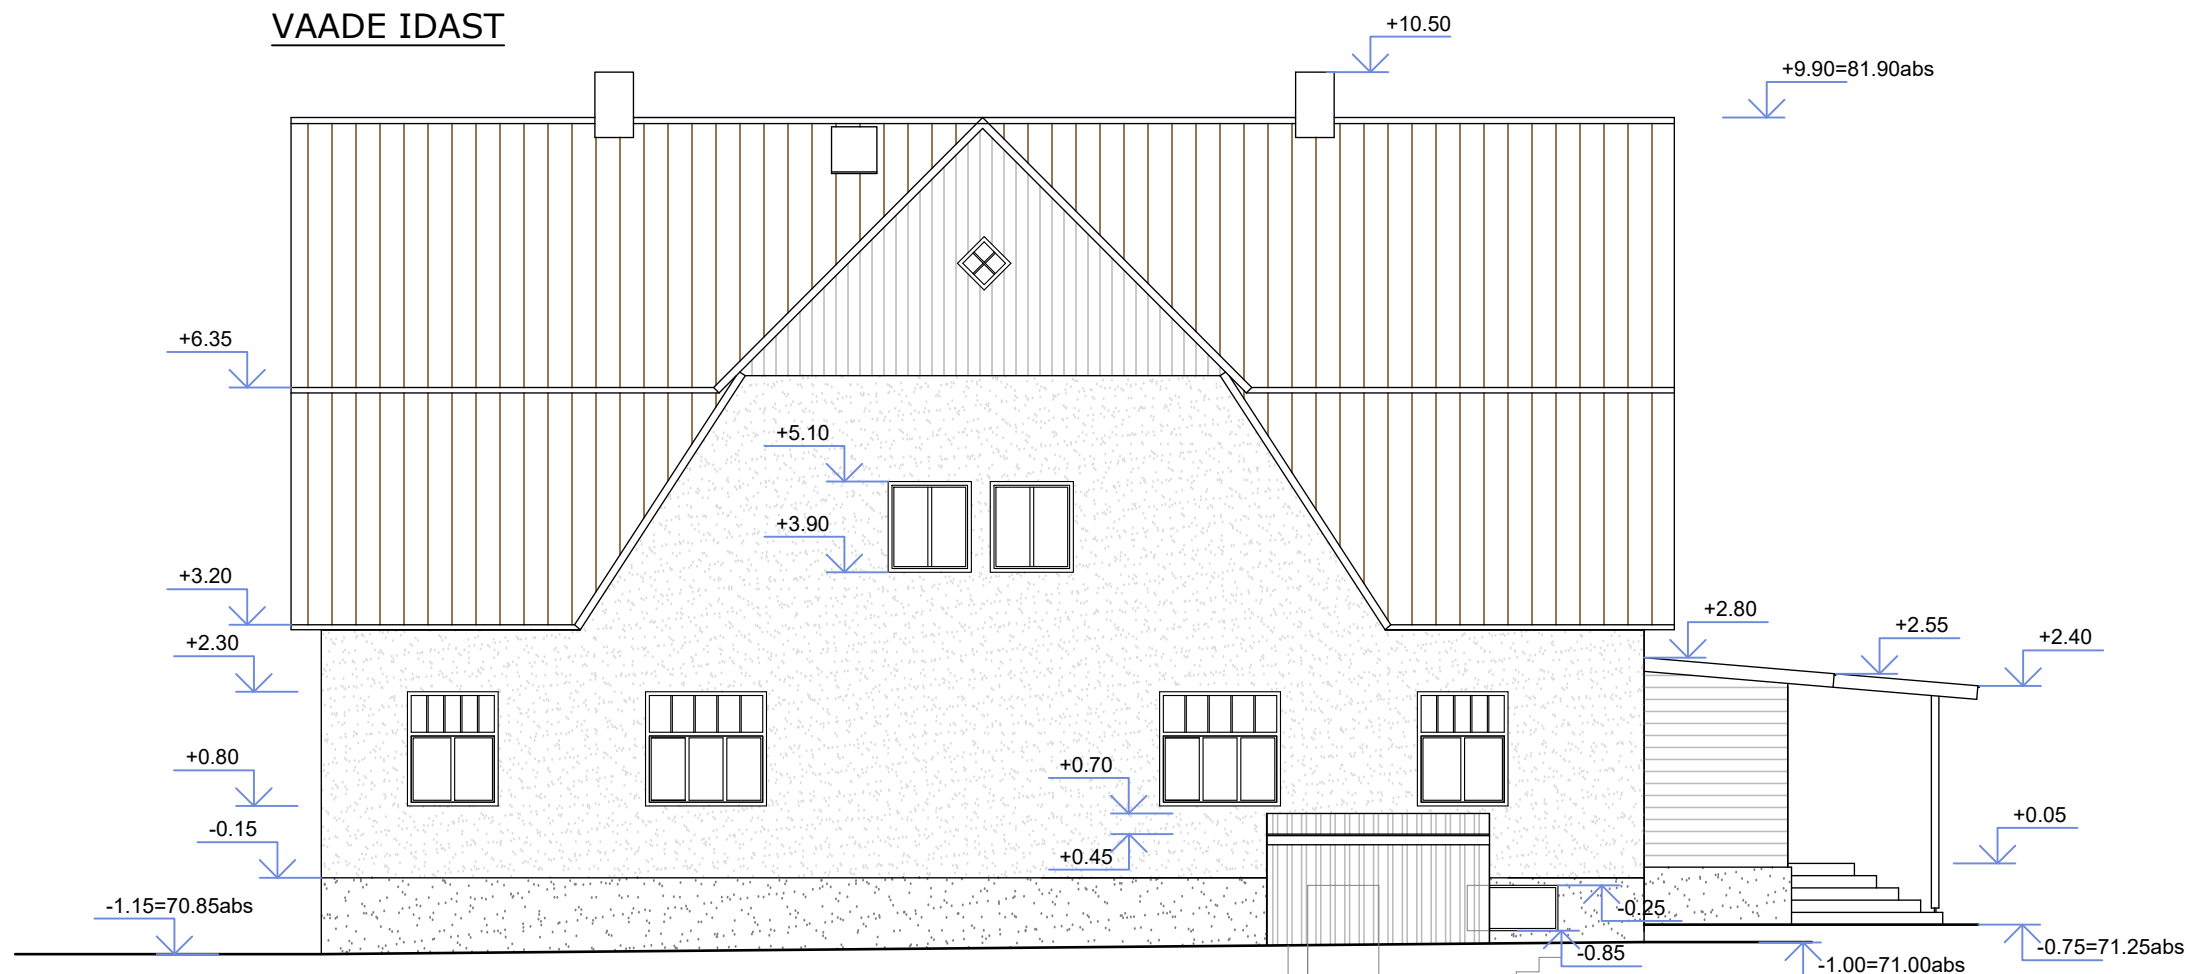

VAADE PÕHJAST

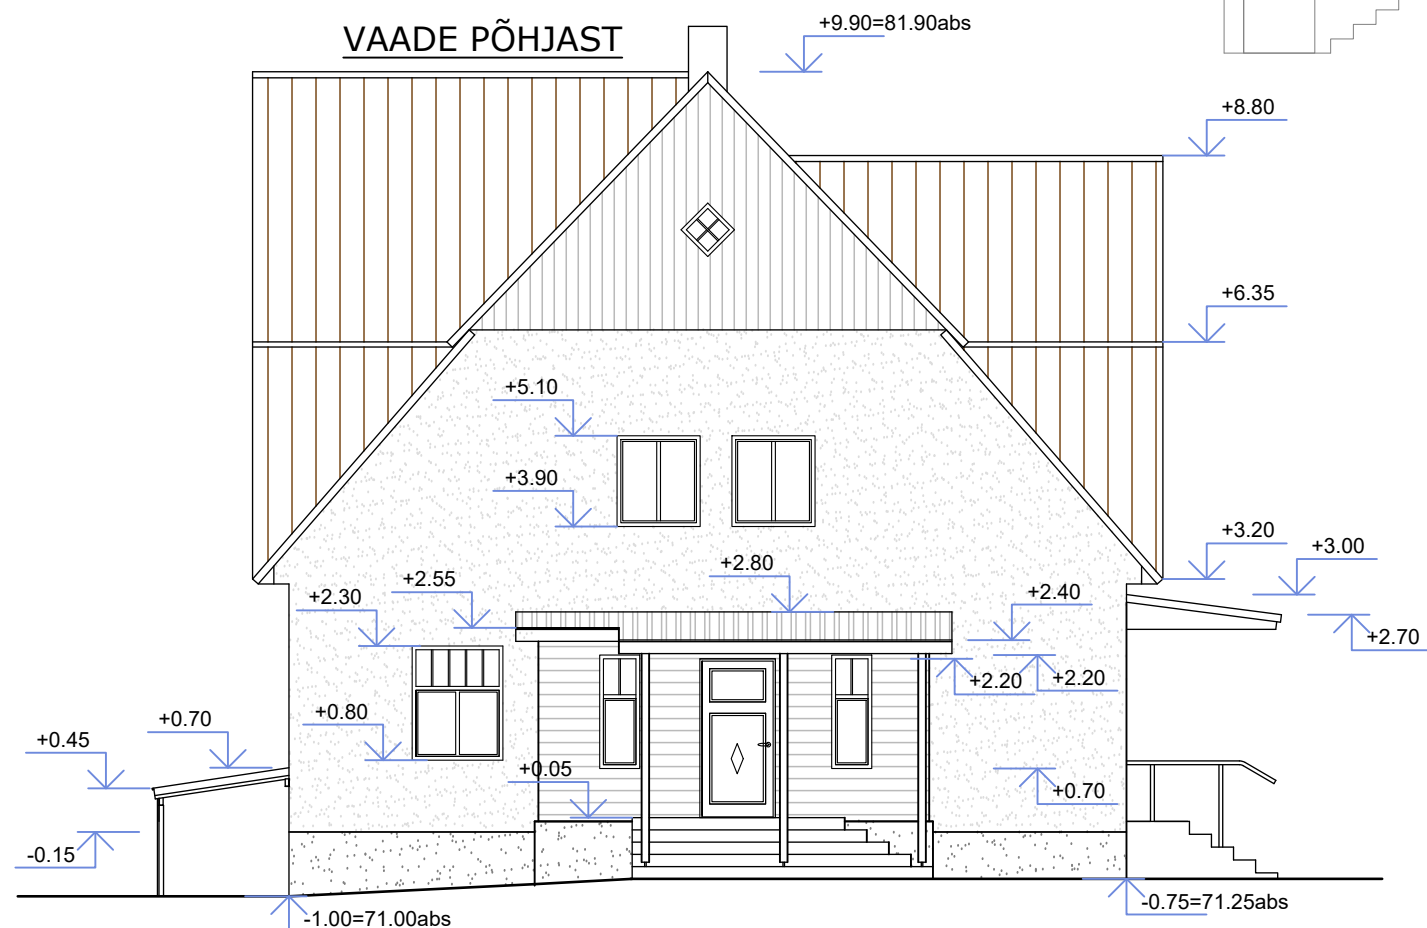

LEPPEMÄRGID

- KATUSEKATE - VALTSPLEKK
- KATUSE- JA SEINAKATE - TRAPETSPROFIILIGA TERASPLEKK
- VERTIKAALNE PUITLAUDIS
- HORISONTAALNE PUITLAUDIS
- KROHVITUD FASSAAD
- KROHVITUD SOKKEL

PROJEKTEERIJA		KAEREPERE 79520 RAPLA MK.		OBJEKTI NIMETUS JA AADRESS		TELLIJA	
		TEL. 489 4134, 50 86 948		HOONE (EHR KOOD 109025771)		RAPLA VALLAVALITSUS	
e-mail: tonis.kurisoo@mail.ee		ÄRIREGISTRI NR. 10167095		MÕÕDISTUSJOONISED		LEPINGU NR.	
MTR. NR. EP 10167095-0001 10.03.2003		OÜ VALTU PROJEKT		TAMMELAANE MÜ-L HÄRGLA KÜLAS		TÖÖ NR. 24-08	
JUHATAJA		T. KURISOO		JOONISE NIMI		JOONISE NR.	
PROJEKTEERIJA		Ü. KRAIS		VAADE IDAST, VAADE PÕHJAST		PR.STAAD.	
						MÕÖT M1:100	
						KUUPÄEV 13.12.2024	