



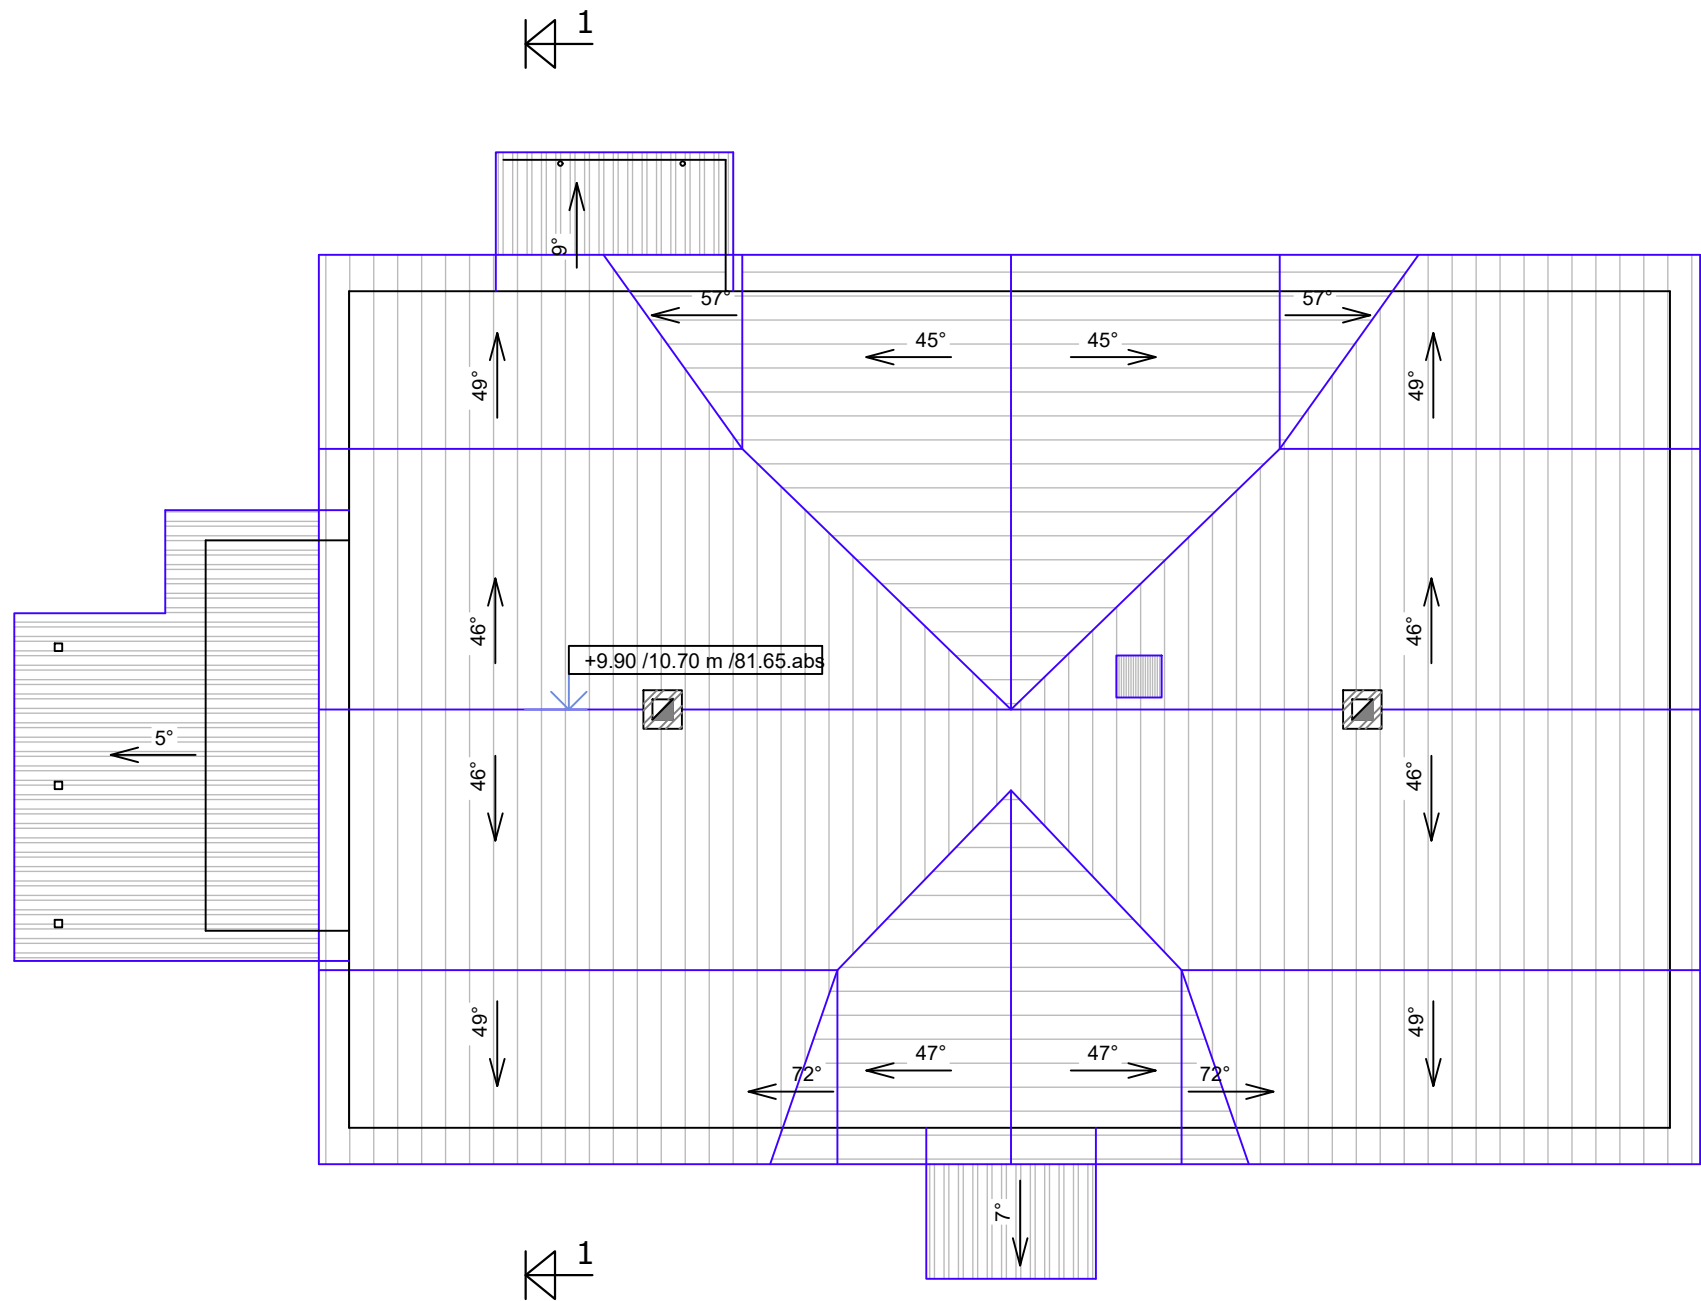

LEPPEMÄRGID

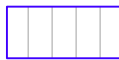

ALGNE KATUSEKATE - VALTSPLEKK



HILISEMA ÜMBEREHITUSE KÄIGUS JUURDEEHITATUD KATUSEOSAD, KATUSE KATE- TRÁPETSPROFIILIGA KATUSEPLEKK

5°, 7°, 46°, 47°, 49°, 72°



KATUSE KALDE SUUND, LIGIKAUDNE KATUSEKALLE



KATUSELUUK



TELLISKORSTNAD

+9.90 / 10.80 m / 81.90.abs

KATUSE KÕRGUS - ±0.00-ST / MAAPINNAST / ABSOLUUTKÕRGUS

MÄRKUSED

- KATUSE VÄLINE TULETUNDLIKKUS VASTAB NÕUDELE Broof(t2-t4).
- KATUSELE PÄÄSUKS ON KATUSELUUK, KATUSE HARJAL KÄIGUTEED JA MUU TURVAVARUSTUS PUUDUVAD.
- PEASISSEPÄÄSU VARIKATUS ON AVARIOHTLIKUS SEISUNDIS (RIPUTUSTROSSIDE KINNITID ON SEINAST VÄLJA TULNUD).
- OLEMASOLEVAD TELLISKORSTNAD ULATUVAD ÜLE KATUSEKARJA 60 cm (NÕUTAV ON 80cm).

PROJEKTEERIJAJA KAEREPERE 79520 RAPLA MK. TEL. 489 4134, 50 86 948 e-mail: tonis.kurisoo@mail.ee ÄRIREGISTRI NR. 10167095 MTR. NR. EP 10167095-0001 10.03.2003		OBJEKTI NIMETUS JA AADRESS HOONE (EHR KOOD 109025771) MÕÕDISTUSJONISED TAMMELAANE MÜ-L HÄRGLA KÜLAS RAPLA VALLAS RAPLA MAAKONNAS		TELLIJAJA RAPLA VALLAVALITSUS	
OÜ VALTU PROJEKT				LEPINGU NR.	
JUHATAJAJA T. KURISOO				TÖÖ NR. 24-08	
PROJEKTEERIJAJA Ü. KRAIS				JOONISE NR. AR-7-01	
				PR.STAAD. MP	
				MÕÖT M1:100	
				KUUPÄEV 13.12.2024	

KATUSE SKEEM