



	Toode	Kogus
	158	8
	162	2
	163	2
	331	3
	332	2
	333	2
	421	1
	422	2
	541a	1
	552	3
	554a	1
	595c	3
	674	2
	676	1
	677a (2)	3
	677a (2.1)	1
	677b (1)	3
	677b (4)	6
	677d (4)	6
	679b (1)	1
	684	13
	686 BjaA	30
	811	5
	812	1
	814	1
	891b	7
	KT1050x700	8
	Post 1.5m	43
	Post 2.5m	1
	Post 2m	7
	Punane lamp	6
	Suunaviit	1
	suunaviit 8	1

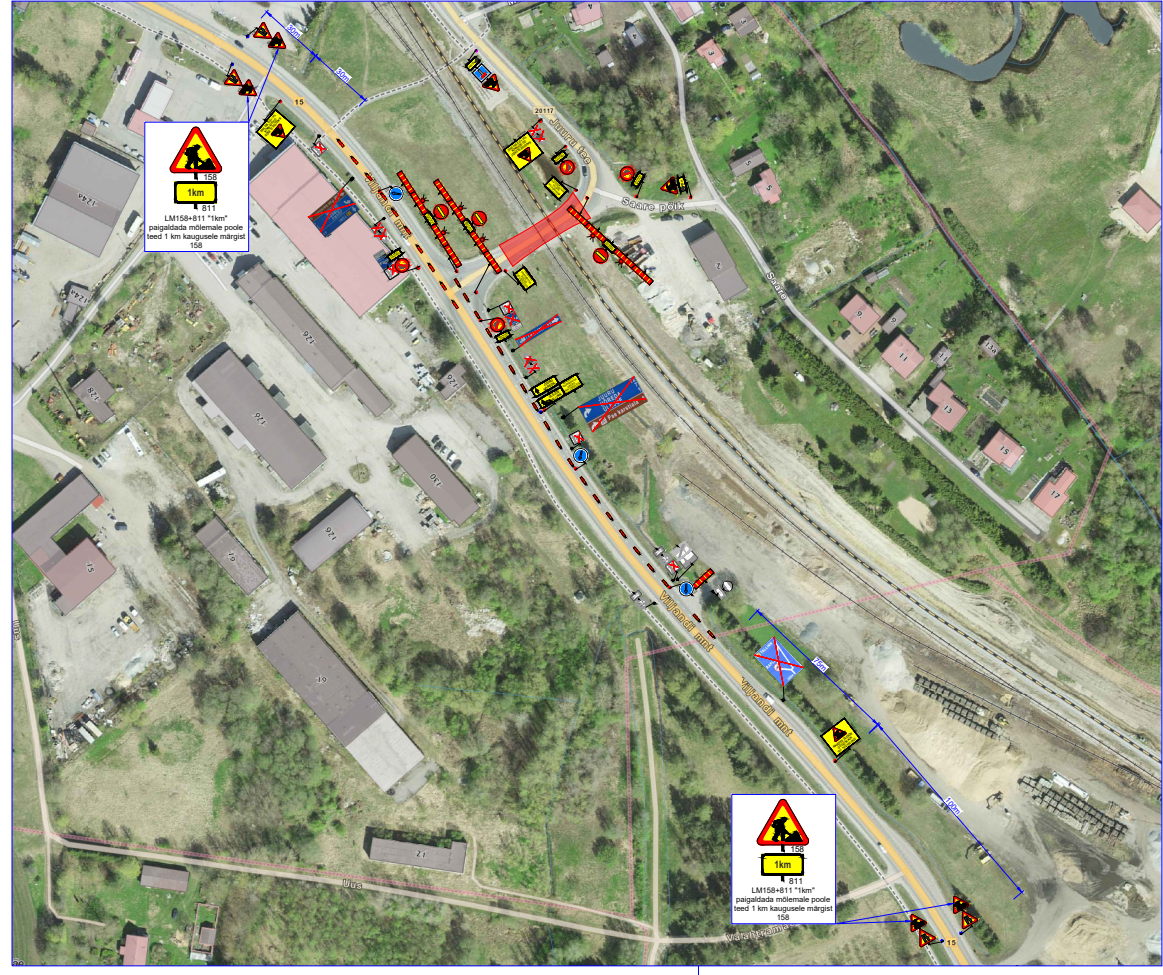

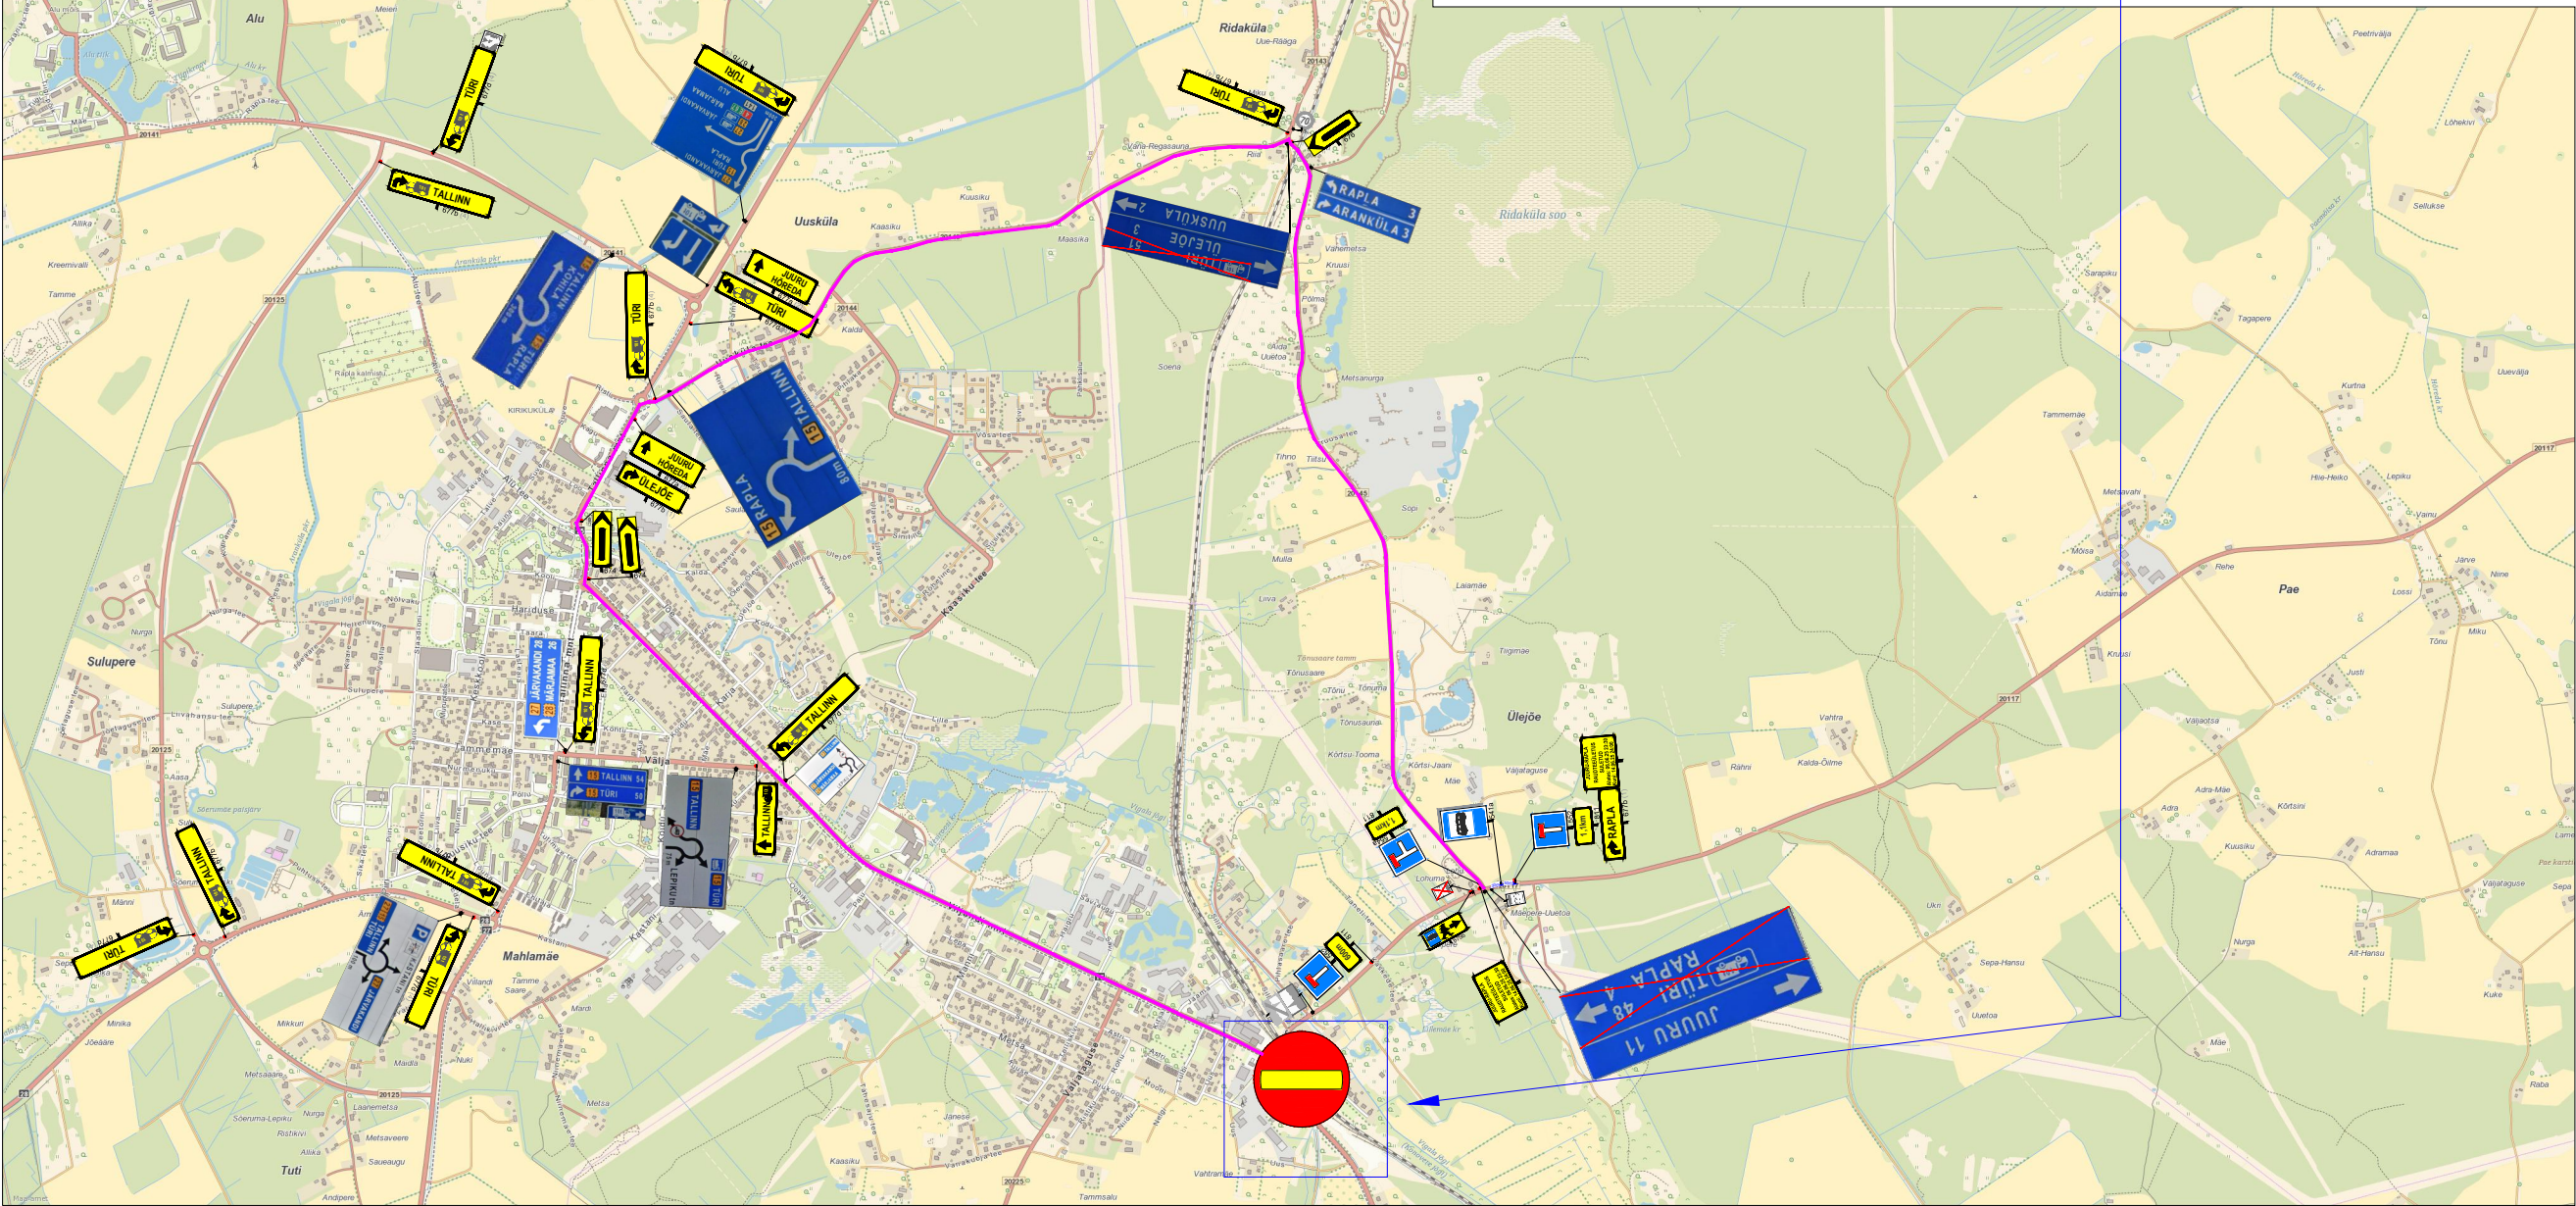

Ramudden OÜ, Reg. kood 12969700
Artelli 16/18, Tallinn.
Telefon: +372 622 9530 E-post: info@ramudden.ee

Projekti nimetus:
Rapla-Lelle raudtee kapitalremont

Joonise nimetus:
Ajutine liikluskorraldus

Objekti asukoht:
Riigitee 20117 km 11.95, Rapla linn,
Rapla vald, Rapla maakond

- Märkused:
- Sulgemisest teavitavad tahvlid paigaldada vähemalt 3 ööpäeva enne tööde algust.
 - AKÖL: 2833 sõidukit ööpäevas, 94% sõiduautod.

Kuupäev	Töö nr.	Joonise nr.
11.02.2025	ISL250121-1	1
Tellija	OÜ GOTRACK Vahur Allveer, +372 502 3922, vahur.allveer@go.ee	
Cad proj.	L.Taluste, Tel: +372 5884 5450	
Kutsetunnistus nr. 193489 T. Rämmel Tegevusluba nr ELK000084		

- TINGMÄRGID:
- Töötsoon
 - Ajutine liikluskorraldus
 - Ajutine liikluskorraldus post
 - Ol.olev liikluskorraldus
 - Ol.olev liikluskorraldus post
 - Übersõit