




	Toode	Kogus
	158	3
	331	2
	332	1
	333	1
	552	2
	553a	1
	553b	1
	674	2
	675	1
	676	3
	684	2
	811	1
	812	1
	814	1
	891b "Välja arvatud ehitaja loal"	4
	Post 1.5m	15
	Post 2m	1

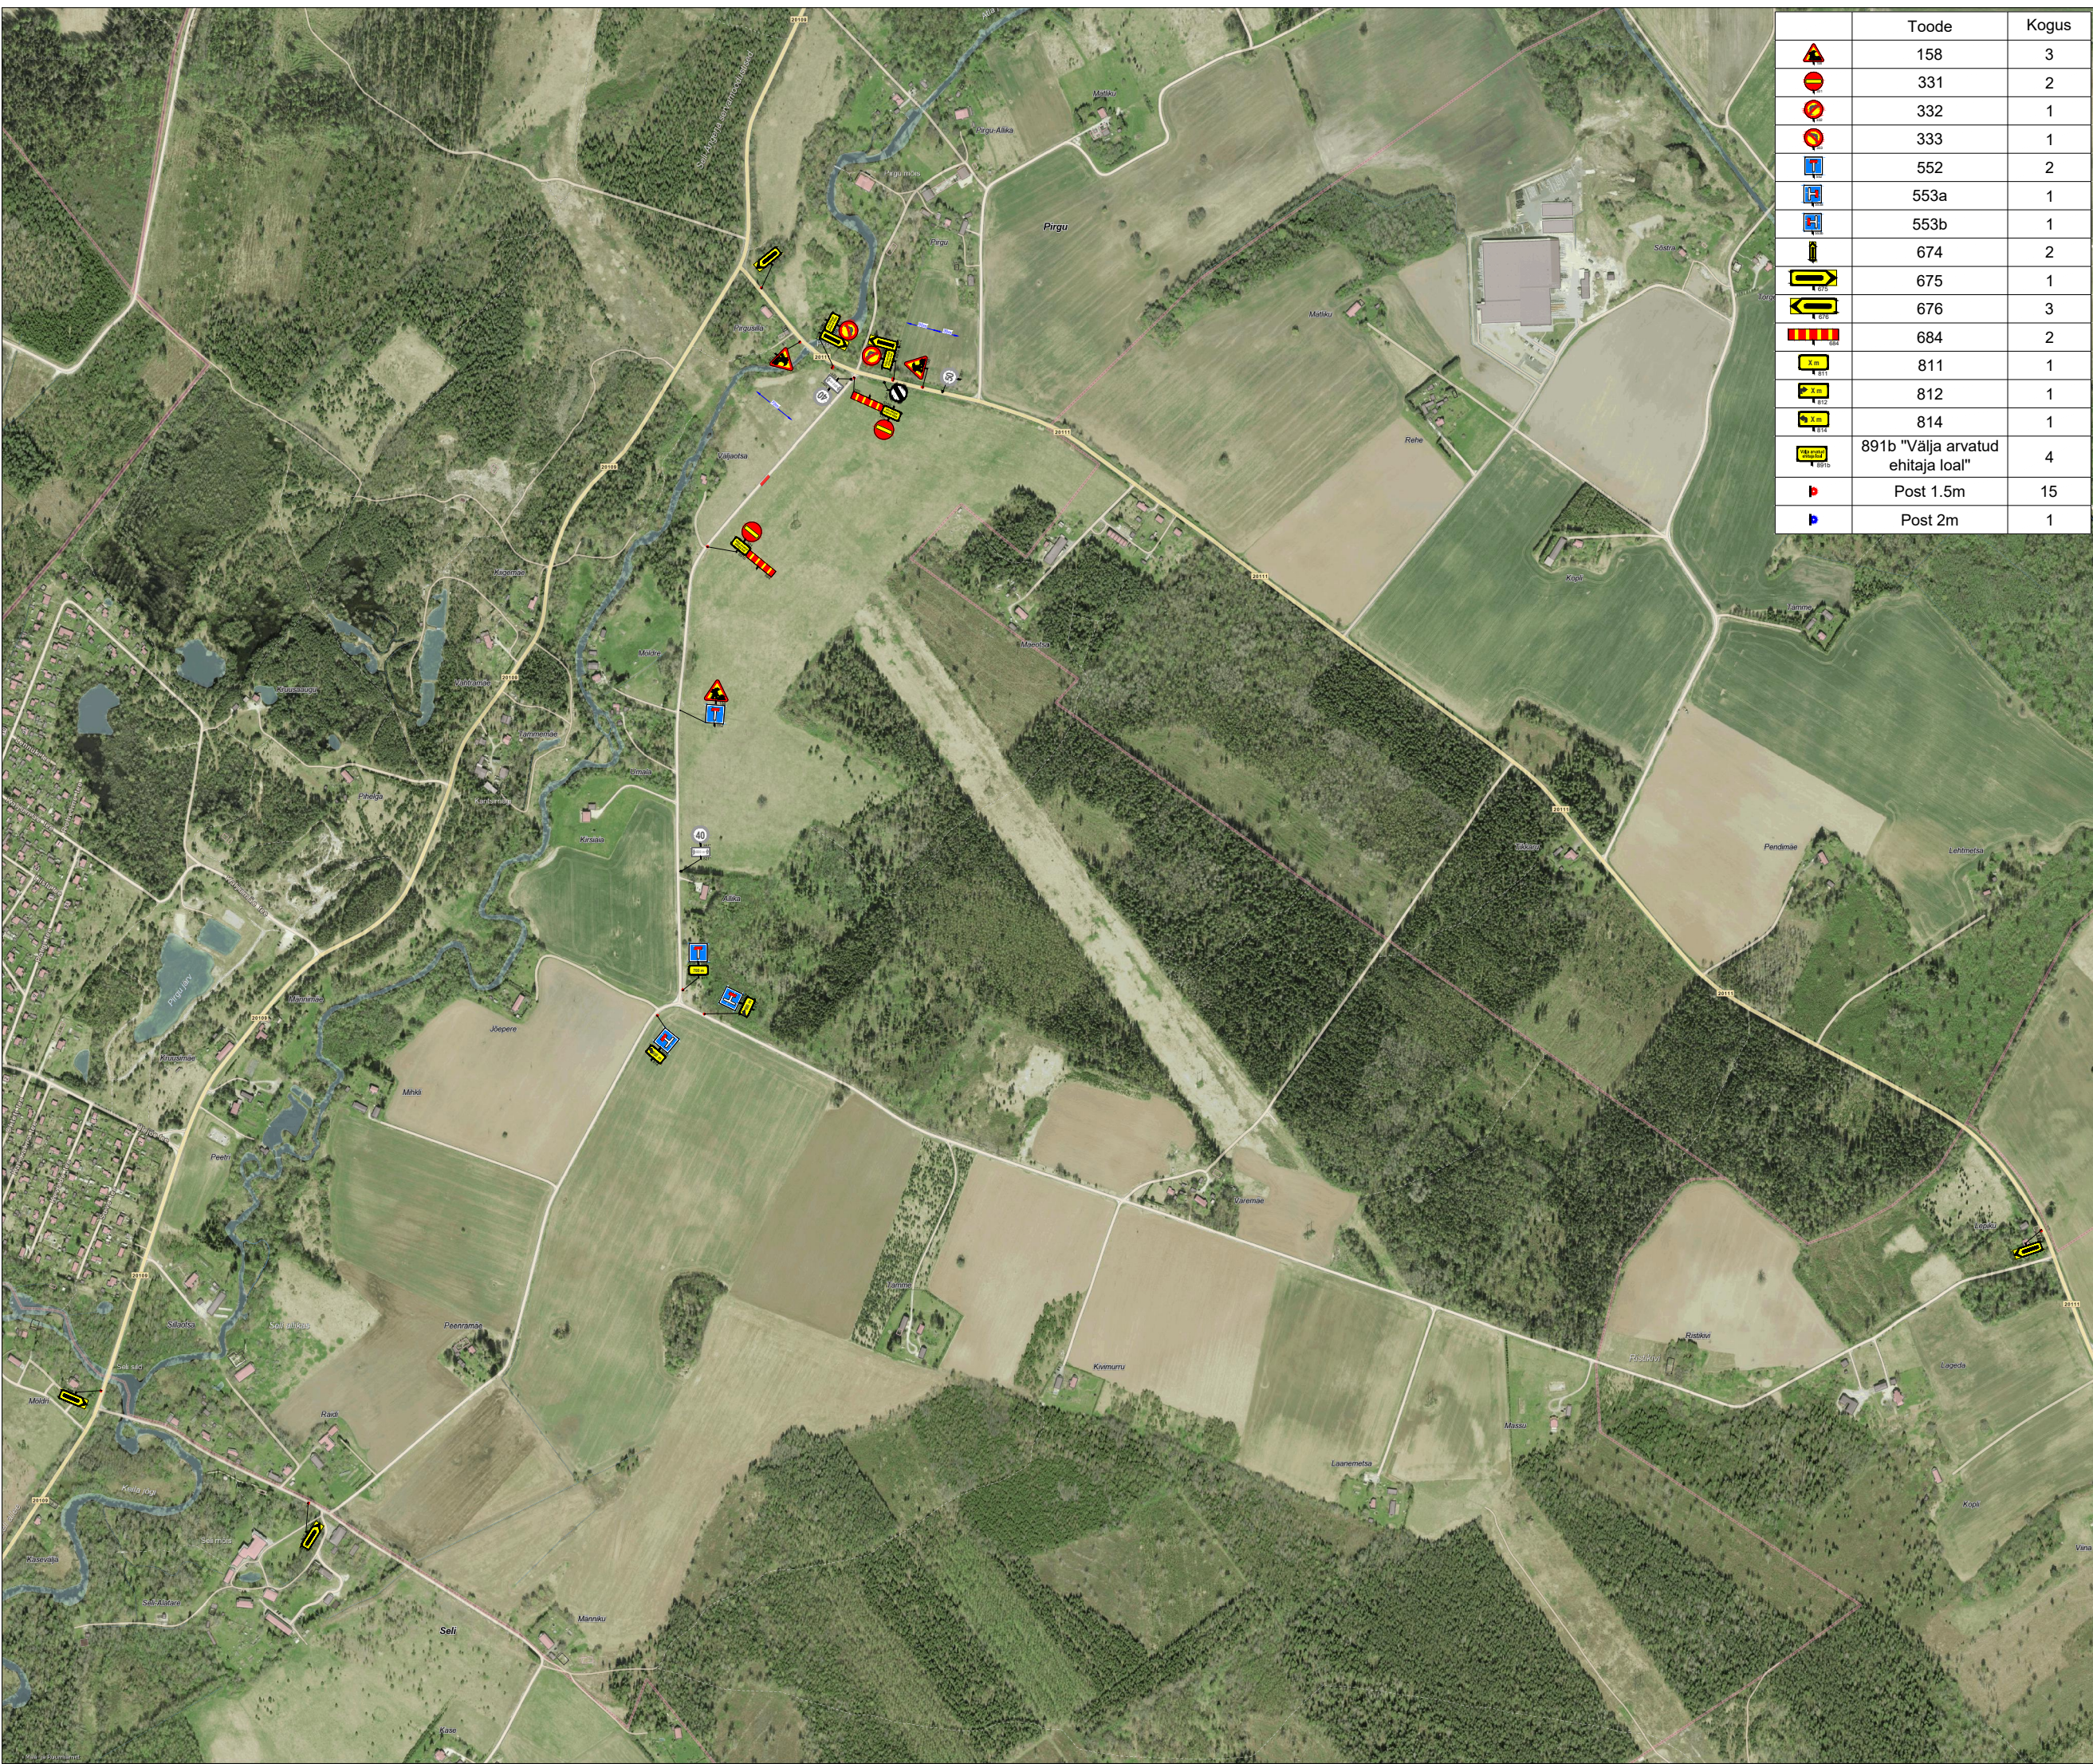

Ramudden OÜ, Reg. kood 12969700
Artelli 16/18, Tallinn.
Telefon: +372 622 9530 E-post:info@ramudden.ee

Projekti nimetus:
Paide-Kiisa õhuliini rekonstrueerimine

Joonise nimetus:
Ajutine liikluskorraldus

Objekti asukoht:
Väljaotsa, Pirgu küla, Rapla vald,
Rapla maakond

Märkused:

Kuupäev 30/07/2025	Töö nr. PLL241118-1	Joonise nr. 35.1
Tellija	Connecto Eesti OÜ Kaspar Roon, +372 5373 4192, kaspar.roon@connecto.ee	
Cad proj.	A. Adamson, Tel: +372 5363 8433	
Kutsetunnistus nr. 193489 T. Rämmel Tegevusluba nr ELK000084		

- TINGMÄRGID:
-  Töötsoon
 -  Ajutine liiklusmärk
 -  Ajutine liiklusmärgi post
 -  Ol.olev liiklusmärk
 -  Ol.oleva liiklusmärgi post