


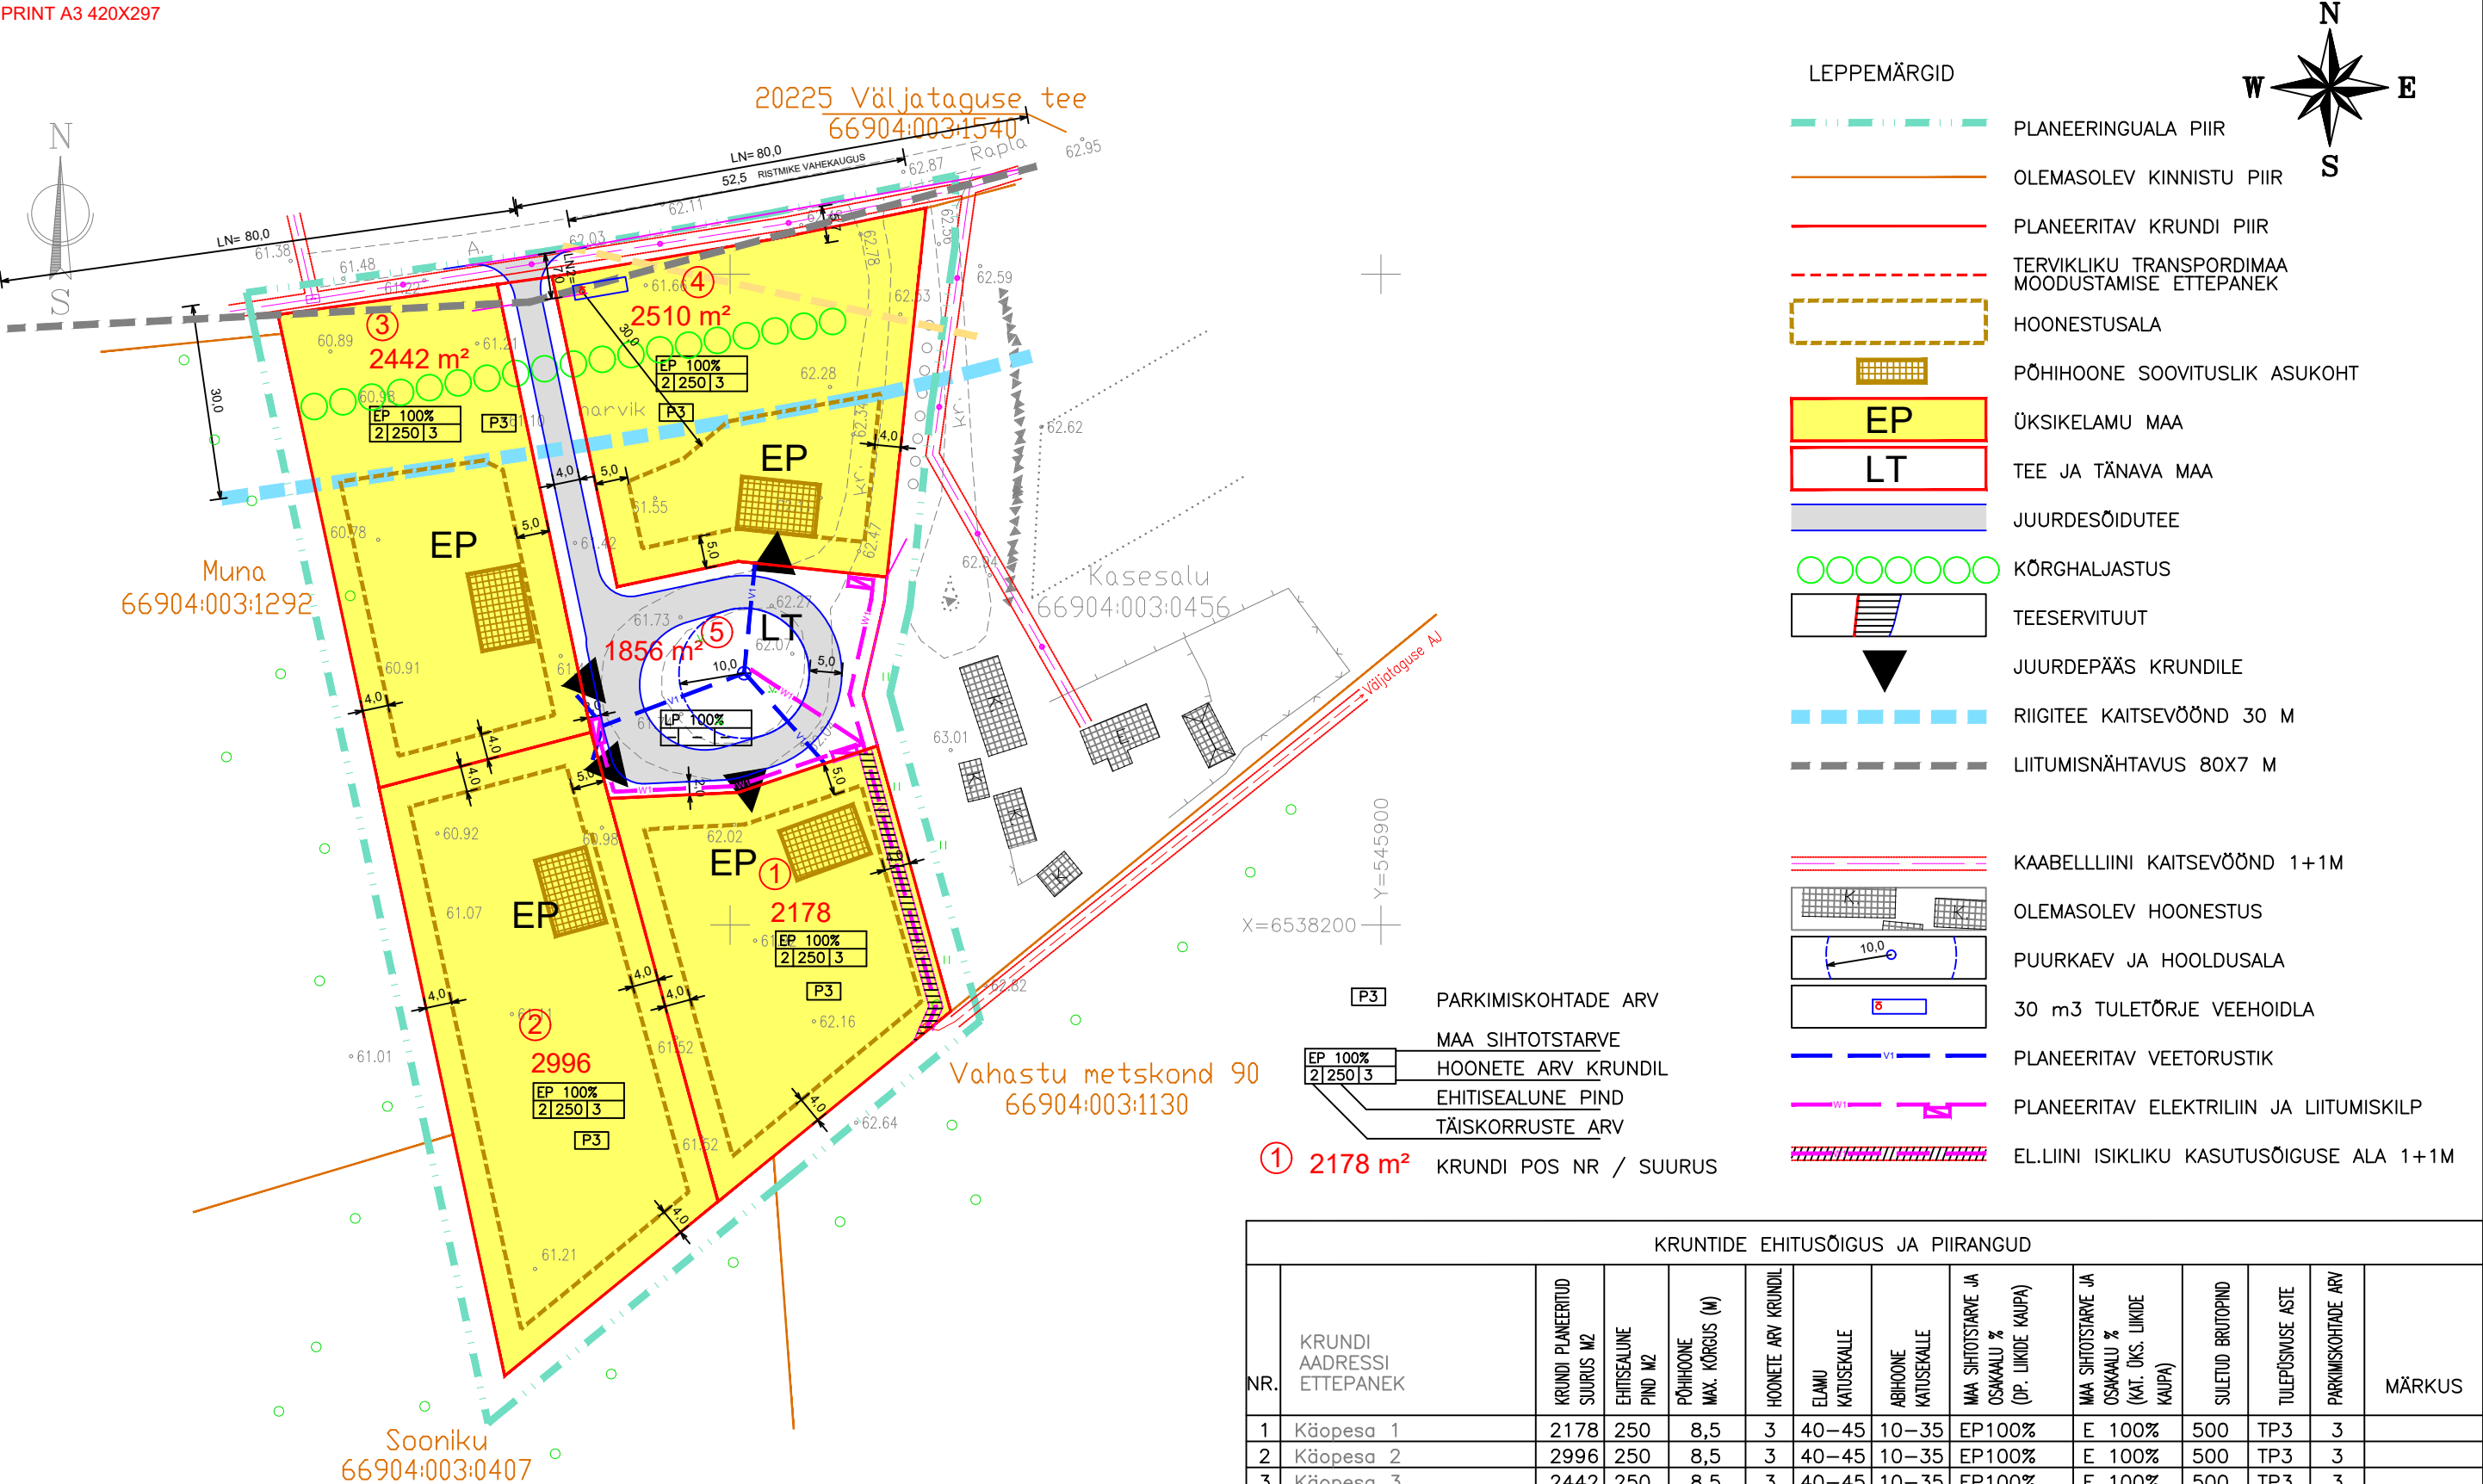

|                               |                |
|-------------------------------|----------------|
| NÄITAJAD PLANEERINGUALA KOHTA |                |
| PLANEERINGUALA SUURUS         | 1,5 HA         |
| KRUNDITUD MAA BILANSS         |                |
| PLANEERITUD KRUNTIDE KOGUPIND | 11982 m2 100%  |
| s.h. ÜSIKELAMU MAA            | 10007 m2 83,5% |
| TEE JA TÄNAVA MAA             | 1975 m2 16,5%  |
| SULETUD BRUTOPIND KOKKU       |                |
| PARKIMISKOHTADE ARV           | 2000 m2<br>12  |

JOONIS ON AUTORIKAITSE OBJEKT

① 2178 m² KRUNDI POS NR / SUURUS

| KRUNTIDE EHITUSÕIGUS JA PIIRANGUD |                           |                              |                      |                           |                     |                   |                     |                                                   |                                                         |                   |                  |                     |
|-----------------------------------|---------------------------|------------------------------|----------------------|---------------------------|---------------------|-------------------|---------------------|---------------------------------------------------|---------------------------------------------------------|-------------------|------------------|---------------------|
| NR.                               | KRUNDI AADRESSI ETTEPANEK | KRUNDI PLANEERITUD SUURUS M2 | EHITISEALUNE PIND M2 | PÕHIHOONE MAX. KÕRGUS (M) | HOONETE ARV KRUNDIL | ELAMU KATUSEKALLE | ABHOONE KATUSEKALLE | MAA SIHTOTSTARVE JA OSAMAALU % (OP. LIKIDE KAUPA) | MAA SIHTOTSTARVE JA OSAMAALU % (KAT. ÜKS. LIKIDE KAUPA) | SULETUD BRUTOPIND | TULEPÕLVUSE ASTE | PARKIMISKOHTADE ARV |
| 1                                 | Käopesa 1                 | 2178                         | 250                  | 8,5                       | 3                   | 40-45             | 10-35               | EP100%                                            | E 100%                                                  | 500               | TP3              | 3                   |
| 2                                 | Käopesa 2                 | 2996                         | 250                  | 8,5                       | 3                   | 40-45             | 10-35               | EP100%                                            | E 100%                                                  | 500               | TP3              | 3                   |
| 3                                 | Käopesa 3                 | 2442                         | 250                  | 8,5                       | 3                   | 40-45             | 10-35               | EP100%                                            | E 100%                                                  | 500               | TP3              | 3                   |
| 4                                 | Käopesa 4                 | 2510                         | 250                  | 8,5                       | 3                   | 40-45             | 10-35               | EP100%                                            | E 100%                                                  | 500               | TP3              | 3                   |
| 5                                 | Käopesa tee T1            | 1856                         | -                    | -                         | -                   | -                 | -                   | LT100%                                            | L 100%                                                  | -                 | -                | -                   |
|                                   |                           | 11982                        |                      |                           |                     |                   |                     |                                                   |                                                         | 2000              |                  | 12                  |

|          |                                       |                            |              |
|----------|---------------------------------------|----------------------------|--------------|
| TELLIJA  | EDI VIIRON                            |                            |              |
| ASUKOHT  | KÄOPESA, VÄLJATAGUSE KÜLA, RAPLA VALD |                            |              |
| OBJEKT   | KÄOPESA DETAILPLANEERING              |                            |              |
| JOONIS   | DP 3 PÕHIJONIS TEHNOVARUSTUS M 1/1000 |                            |              |
| KOOSTAJA | ARH. REIN AILT                        | volitatud arhitekt 7. tase | TEL.56159652 |