




HARIDUSE 12 PLANEERINGU ALA



 Pärnu mnt 131B-12 11314, Tallinn MTR reg. nr EEP000784	Objekt DETAILPLANEERING, HARIDUSE TN 12 RAPLA LINN,	Staatus ESKIIS	Prj. nr. DP-02-25
	Joonis ASUKOHA SKEEM	Mõõtkava DP	Joonise nr DP-01
Huvitatud isik RAINER HOFF	Arhitektid Peeter Liivandi	Kuupäev 23.09.2025	
		Cad Hariduse 12 DP_eskiis_4.pln	

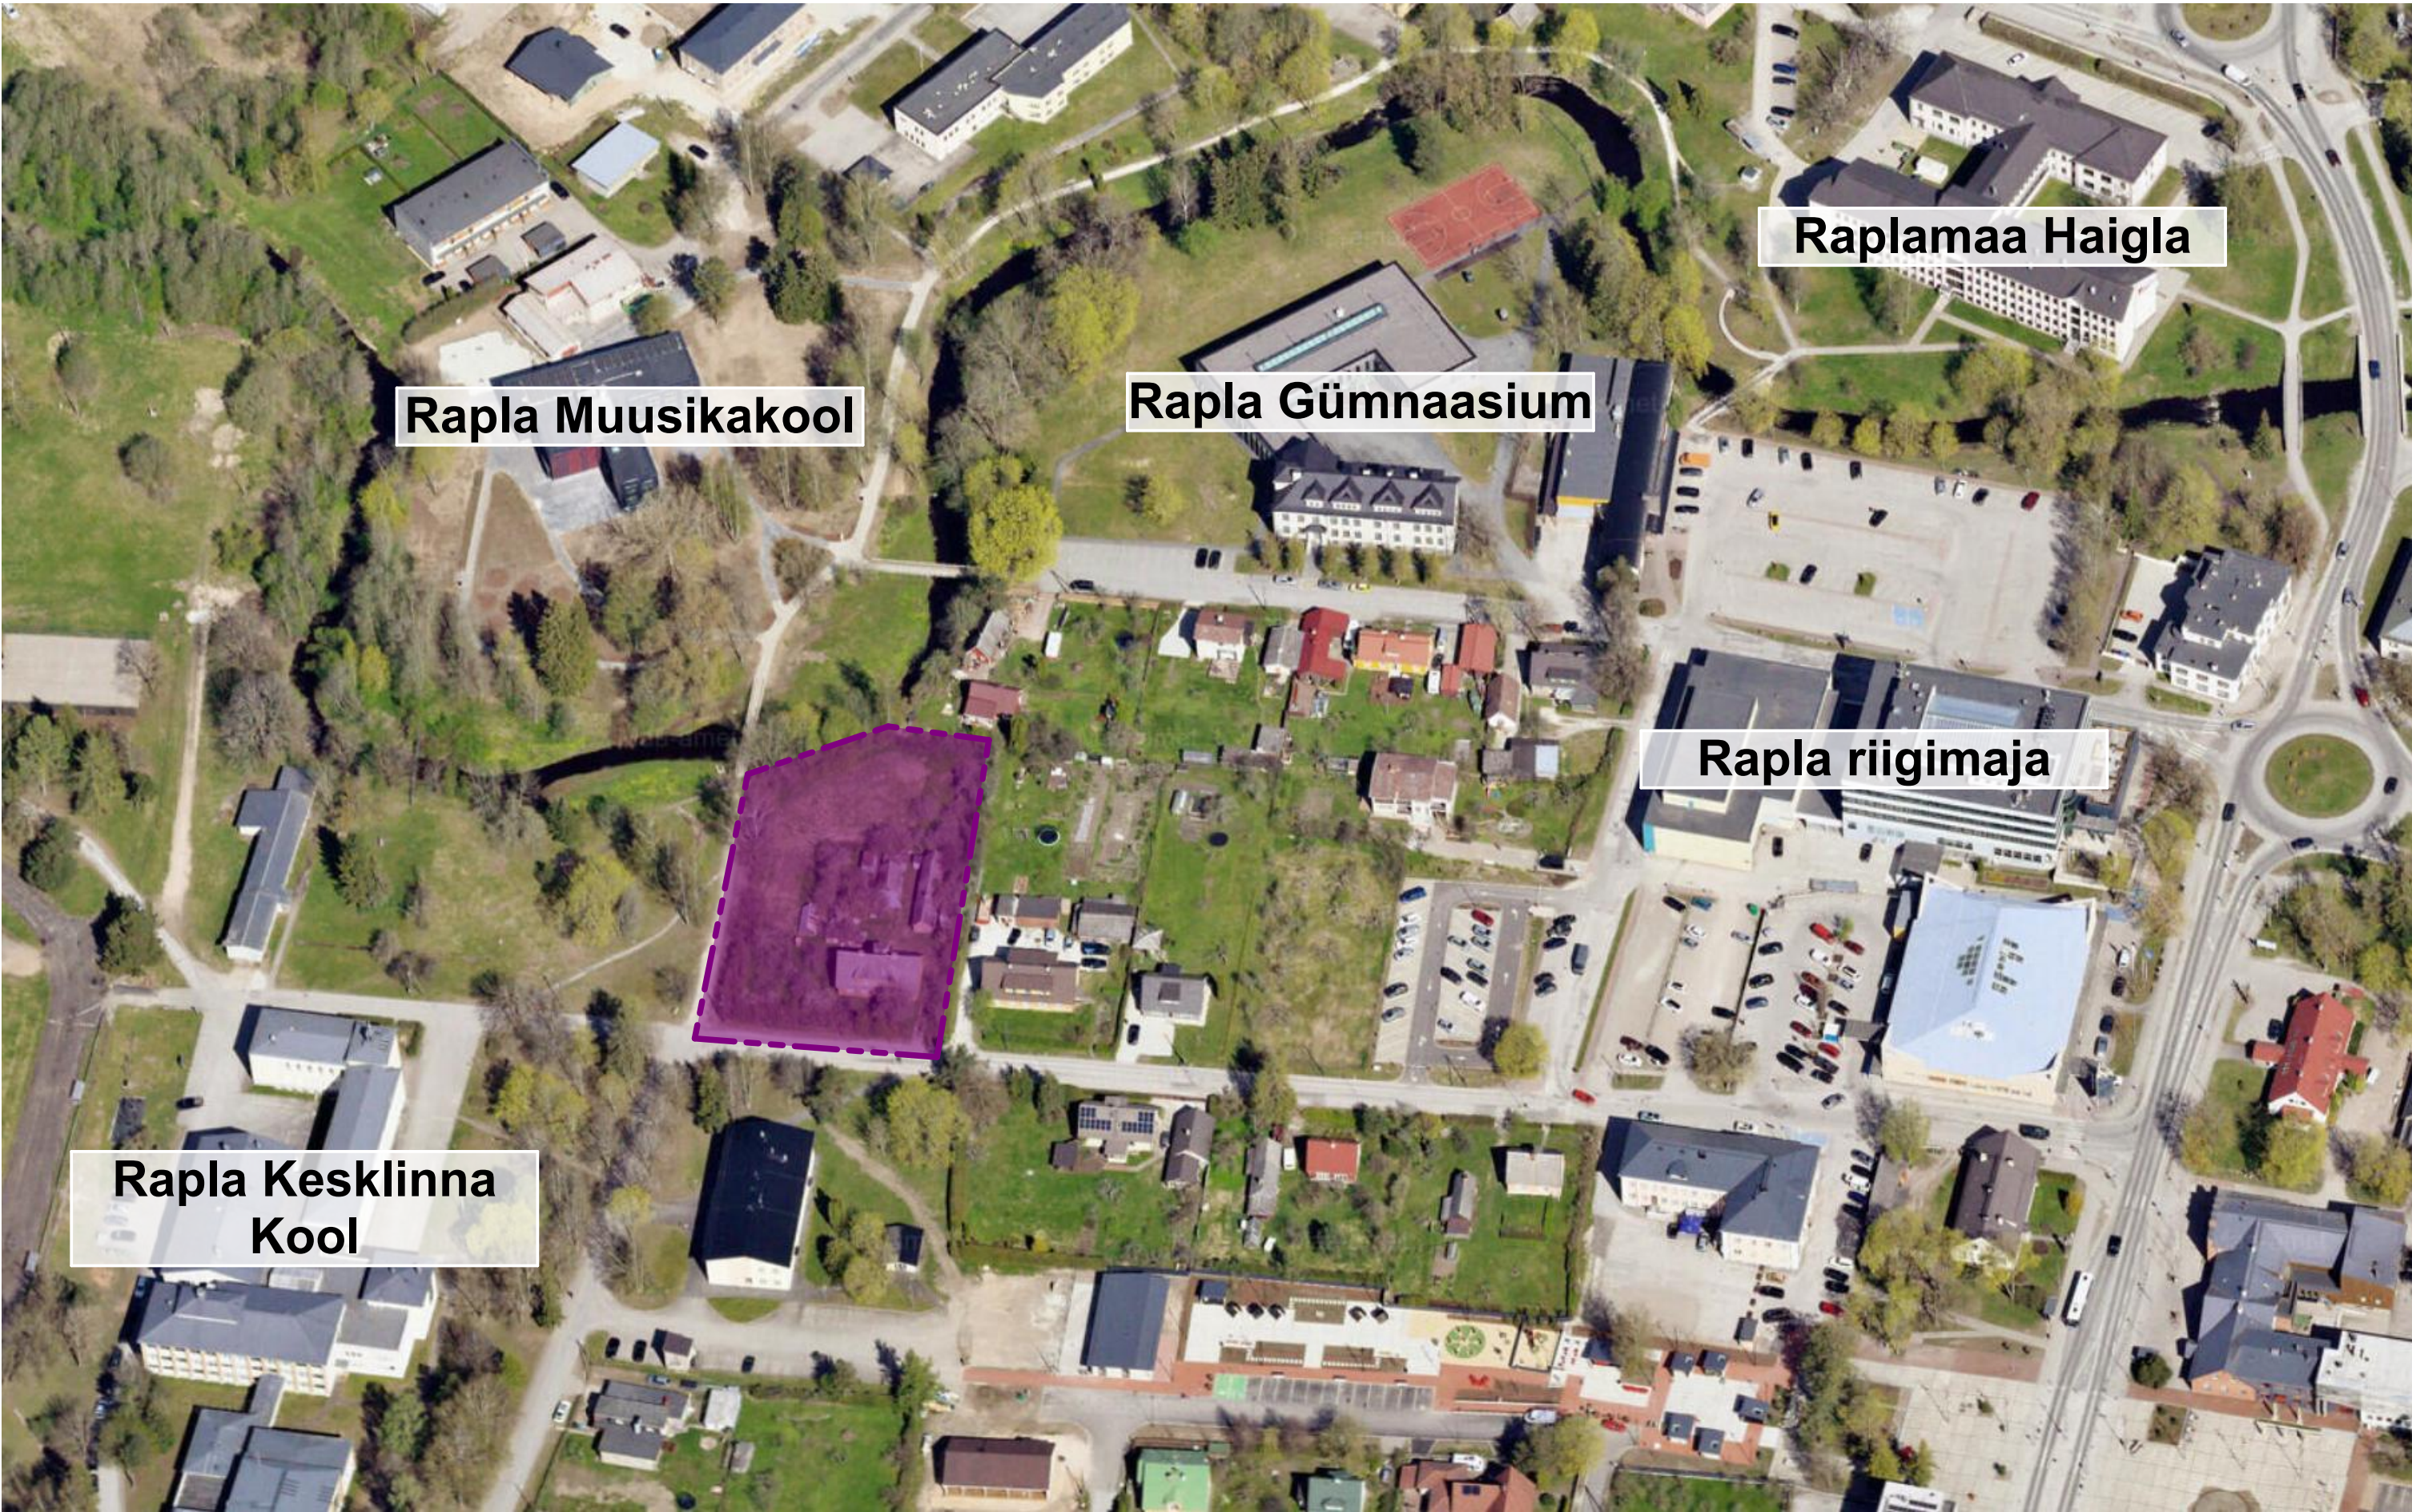

HARIDUSE 12 PLANEERINGU ALA 

Pildimaterjali allikas: Maa- ja Ruumiameti fotoladu

 Pämu mnt 131B-12 11314, Tallinn MTR reg. nr EEP000784	Objekt DETAILPLANEERING, HARIDUSE TN 12 RAPLA LINN,	Staatus ESKIIS	Prj. nr. DP-02-25
	Joonis ASUKOHA SKEEM 2	Mõõtkava	
Huvitatud isik RAINER HOFF	Arhitektid Peeter Liivandi	Osa DP	Joonise nr DP-02
		Kuupäev 23.09.2025	
		Cad Hariduse 12 DP_eskiis_4.pln	




LÄHIÜMBRUSE HOONESTUSE KAUGUSED VIGALA JÕEST

HARIDUSE 12 PLANEERINGU ALA



Kaugus jõest on arvestatud Eesti topograafia andmekogu põhikaardile kantud veekogu veepiirist. Kasutatud on Maa-Ruumiameti aluskaarti ja ortofotot.

 Pärnu mnt 131B-12 11314, Tallinn MTR reg. nr EEP000784	Objekt	DETAILPLANEERING, HARIDUSE TN 12 RAPLA LINN,		Staatus	ESKIIS	Prj. nr.	DP-02-25
	Joonis	ASUKOHA SKEEM 3		Mõõtkava			
	Huvitatud isik	RAINER HOFF		Osa	DP	Joonise nr	DP-03
	Arhitektid	Peeter Liivandi		Kuupäev	23.09.2025		
				Cad	Hariduse 12 DP_eskiis_4.pln		

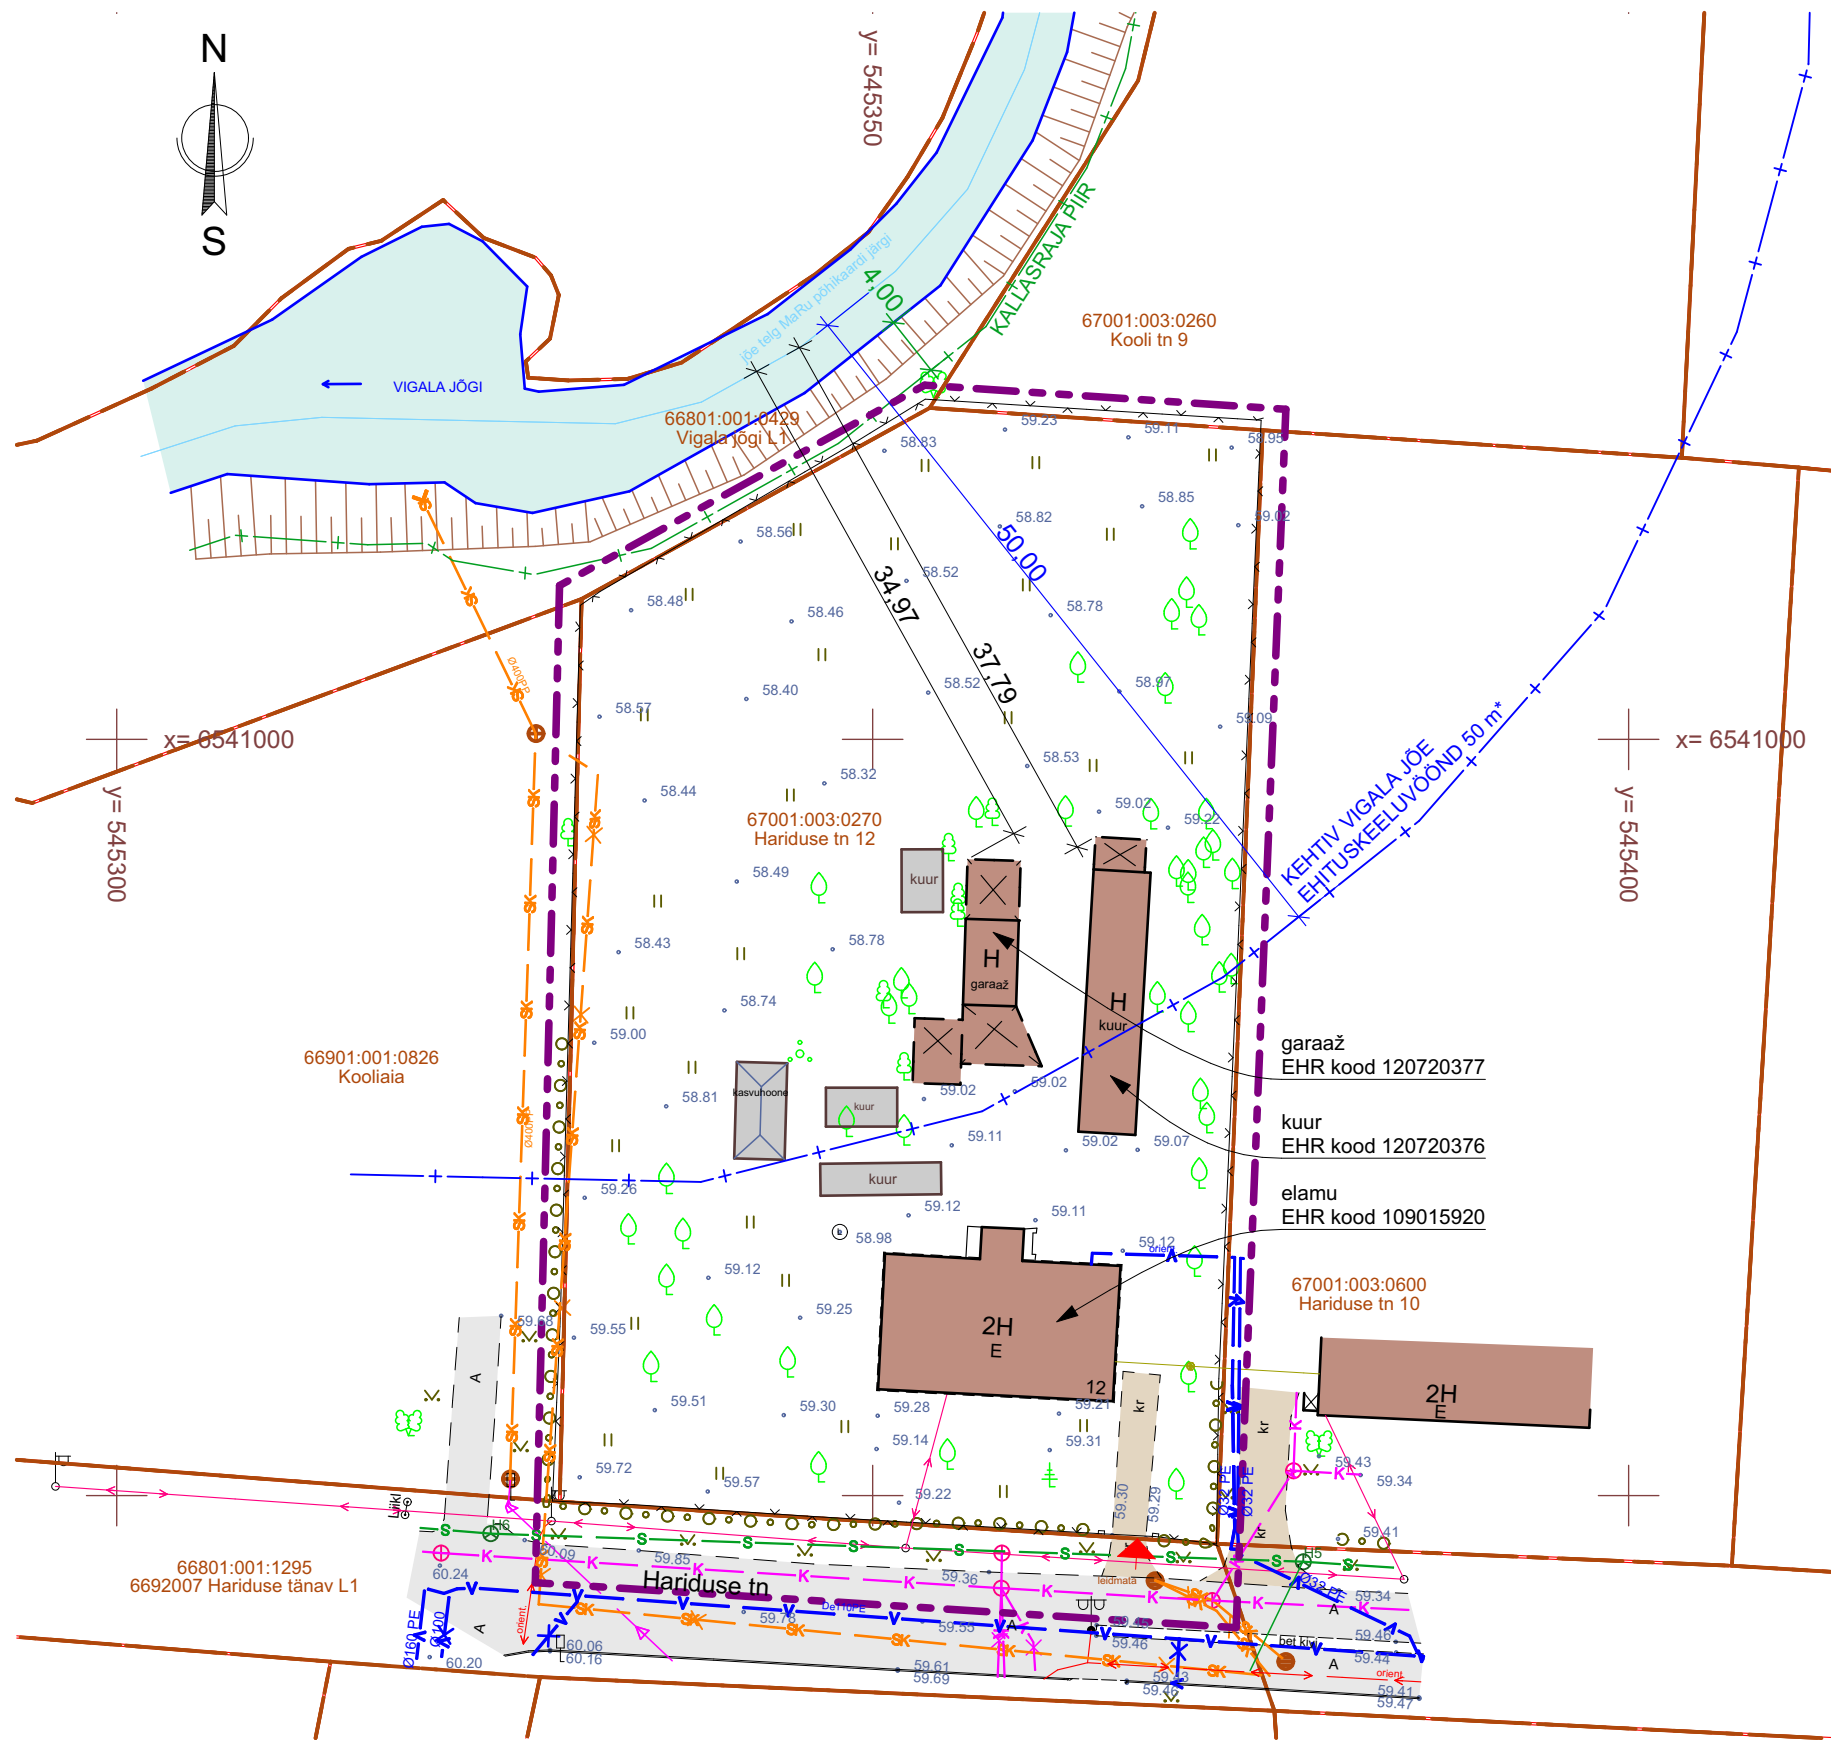

TINGMÄRGID

PLANEERITAVA ALA PIIR	
OLEMASOLEV KINNISTU PIIR	
OLEMASOLEV HOONESTUS	
OLEMASOLEV REGISTRISSE KANDMATA HOONESTUS	
OLEMASOLEV ASFALKATE	
OLEMASOLEV KRUUSAKATE	
OLEMASOLEV BETOONKIVIKATE	
PIIRANGUALA PIIR	
OLEMASOLEV HEKK	
OLEMASOLEVAD PUUD	
OLEMASOLEV PIIRDEAED- VÕRK	
OLEMASOLEV JUURDEPÄÄS KINNISTULE	
OLEMASOLEV REOVEEKANALISATSIOON	
OLEMASOLEV SURVEKANALISATSIOON	
OLEMASOLEV SADEMEVEEKANALISATSIOON	
OLEMASOLEV VEETRASS	
OLEMASOLEV SIDE ÕHULIIN	
OLEMASOLEV SIDEKANALISATSIOON	
OLEMASOLEV MADALPINGEKAABEL	
OLEMASOLEV MADALPINGE ÕHULIIN	

- Märkused:
- Koordinaadid riiklikus L-Est'97, kõrgused EH2000 süsteemis
 - Katastriüksuste piirid on informatiivse tähendusega
 - Katastriüksuste piirid saadud Maa- ja Ruumiametist seisuga 26.02.2025

		Geodeesia24 OÜ Litsentsid: 751 MA, EEG000265 Reg nr: 12135099 Pärnu mnt 139e, 11317 Tallinn info@geodeesia24.ee		Objekt: Hariduse tn 12	
Vastutav geodeet: Marju Lember		Adress: Rapla maakond, Rapla vald, Rapla linn, Hariduse tn 12		Töö: TOPO-GEODEETILINE UURING	
Möödistas: Reivo Suurna		Joonise nimetus: MAA-ALA PLAAN TEHNOVÕRKUDEGA		Möötkava: 1:500	
		Töö nr: 10267-25	Stadium: GEODEESIA	Kuupäev: 26.02.2025	Leht: 1

* Ranna ja kalda ehituskeeluvööndi määramisel arvestatakse vastavalt Looduskaitseaduse § 35 (2)-le ruumiandmete seaduse kohaselt Eesti topograafia andmekogu põhikaardile kantud veekogu veepiir. Hariduse tn 12 krundiga piirnevas lõigus on Vigala jõgi andmekogu põhikaardile kantud joonobjektina, seega on ehituskeeluvöönd arvestatud kaardile kantud joonest.

 Pärnu mnt 131B-12 11314, Tallinn MTR reg. nr EEP000784 Huvitatud isik: RAINER HOFF	Objekt: DETAILPLANEERING, HARIDUSE TN 12 RAPLA LINN,	Staatus: ESKIIS	Prj. nr.: DP-02-25
	Joonis: TUGIPLAAN	Möötkava: 1:500	
	Arhitektid: Peeter Liivandi	Osa: DP	Joonise nr: DP-04
		Kuupäev: 23.09.2025	
		Cad: Hariduse 12 DP_eskiis_4.pln	



- Märkused:
- Koordinaadid riiklikus L-Est'97, kõrgused EH2000 süsteemis
 - Katastriüksuste piirid on informatiivse tähendusega
 - Katastriüksuste piirid saadud Maa- ja Ruumiametist seisuga 26.02.2025

Geodeesia 24 Geodeesia24 OÜ Litsentsid: 751 MA, EEG000265 Reg nr: 12135099 Pärnu mnt 139e, 11317 Tallinn info@geodeesia24.ee		Objekt: Hariduse tn 12			
Vastutav geodeet: Marju Lember		Aadress: Rapla maakond, Rapla vald, Rapla linn, Hariduse tn 12			
Möödistas: Reivo Suurna		Töö: TOPO-GEODEETILINE UURING			
		Joonise nimetus: MAA-ALA PLAAN TEHNOVÕRKUDEGA		Möötkava: 1:500	
		Töö nr: 10267-25	Stadium: GEODEESIA	Kuupäev: 26.02.2025	Leht: 1

TINGMÄRGID

PLANEERITAVA ALA PIIR	
OLEMASOLEV KINNISTU PIIR	
OLEMASOLEV HOONESTUS	
LIKVIDEERITAV HOONESTUS	
PLANEERITUD HOONESTUSALA	
PLANEERITUD ÜKSIKELAMU VÕIMALIK ASUKOHT	
PLANEERITUD UUE ABIHOONE VÕIMALIK ASUKOHT	
OLEMASOLEV ASFALKATE	
OLEMASOLEV KRUUSAKATE	
OLEMASOLEV BETOONKIVIKATE	
PLANEERITUD BETOONKIVIKATE	
PIIRANGUALA PIIR	
OLEMASOLEV HEKK	
OLEMASOLEVAD PUUD	
LIKVIDEERITAVAD PUUD	
OLEMASOLEV PIIRDEAD	
OLEMASOLEV JUURDEPÄÄS KINNISTULE	
OLEMASOLEV REOVEEKANALISATSIOON	
OLEMASOLEV SURVEKANALISATSIOON	
OLEMASOLEV SADEMEVEEKANALISATSIOON	
OLEMASOLEV VEETRASS	
OLEMASOLEV SIDE ÕHULIIN	
OLEMASOLEV SIDEKANALISATSIOON	
OLEMASOLEV MADALPINGEKAABEL	
OLEMASOLEV MADALPINGE ÕHULIIN	

* Ranna ja kalda ehituskeeluvööndi määramisel arvestatakse vastavalt Looduskaitseaduse § 35 (2)-le ruumiandmete seaduse kohaselt Eesti topograafia andmekogu põhikaardile kantud veekogu veepiir. Hariduse tn 12 krundiga piirnevas lõigus on Vigala jõgi andmekogu põhikaardile kantud joonobjektina, seega on ehituskeeluvöönd arvestatud kaardile kantud joonest.

Pärnu mnt 131B-12 11314, Tallinn MTR reg. nr EEP000784 Huvitatud isik RAINER HOFF	Objekt DETAILPLANEERING, HARIDUSE TN 12 RAPLA LINN,	Staatus ESKIIS	Prj. nr. DP-02-25
	Joonis PÕHIJONIS v2	Möötkava 1:500	
	Arhitektid Peeter Liivandi	Osa DP	Joonise nr DP-06
		Kuupäev 23.09.2025	
		Cad Hariduse 12 DP_eskiis_4.pln	