


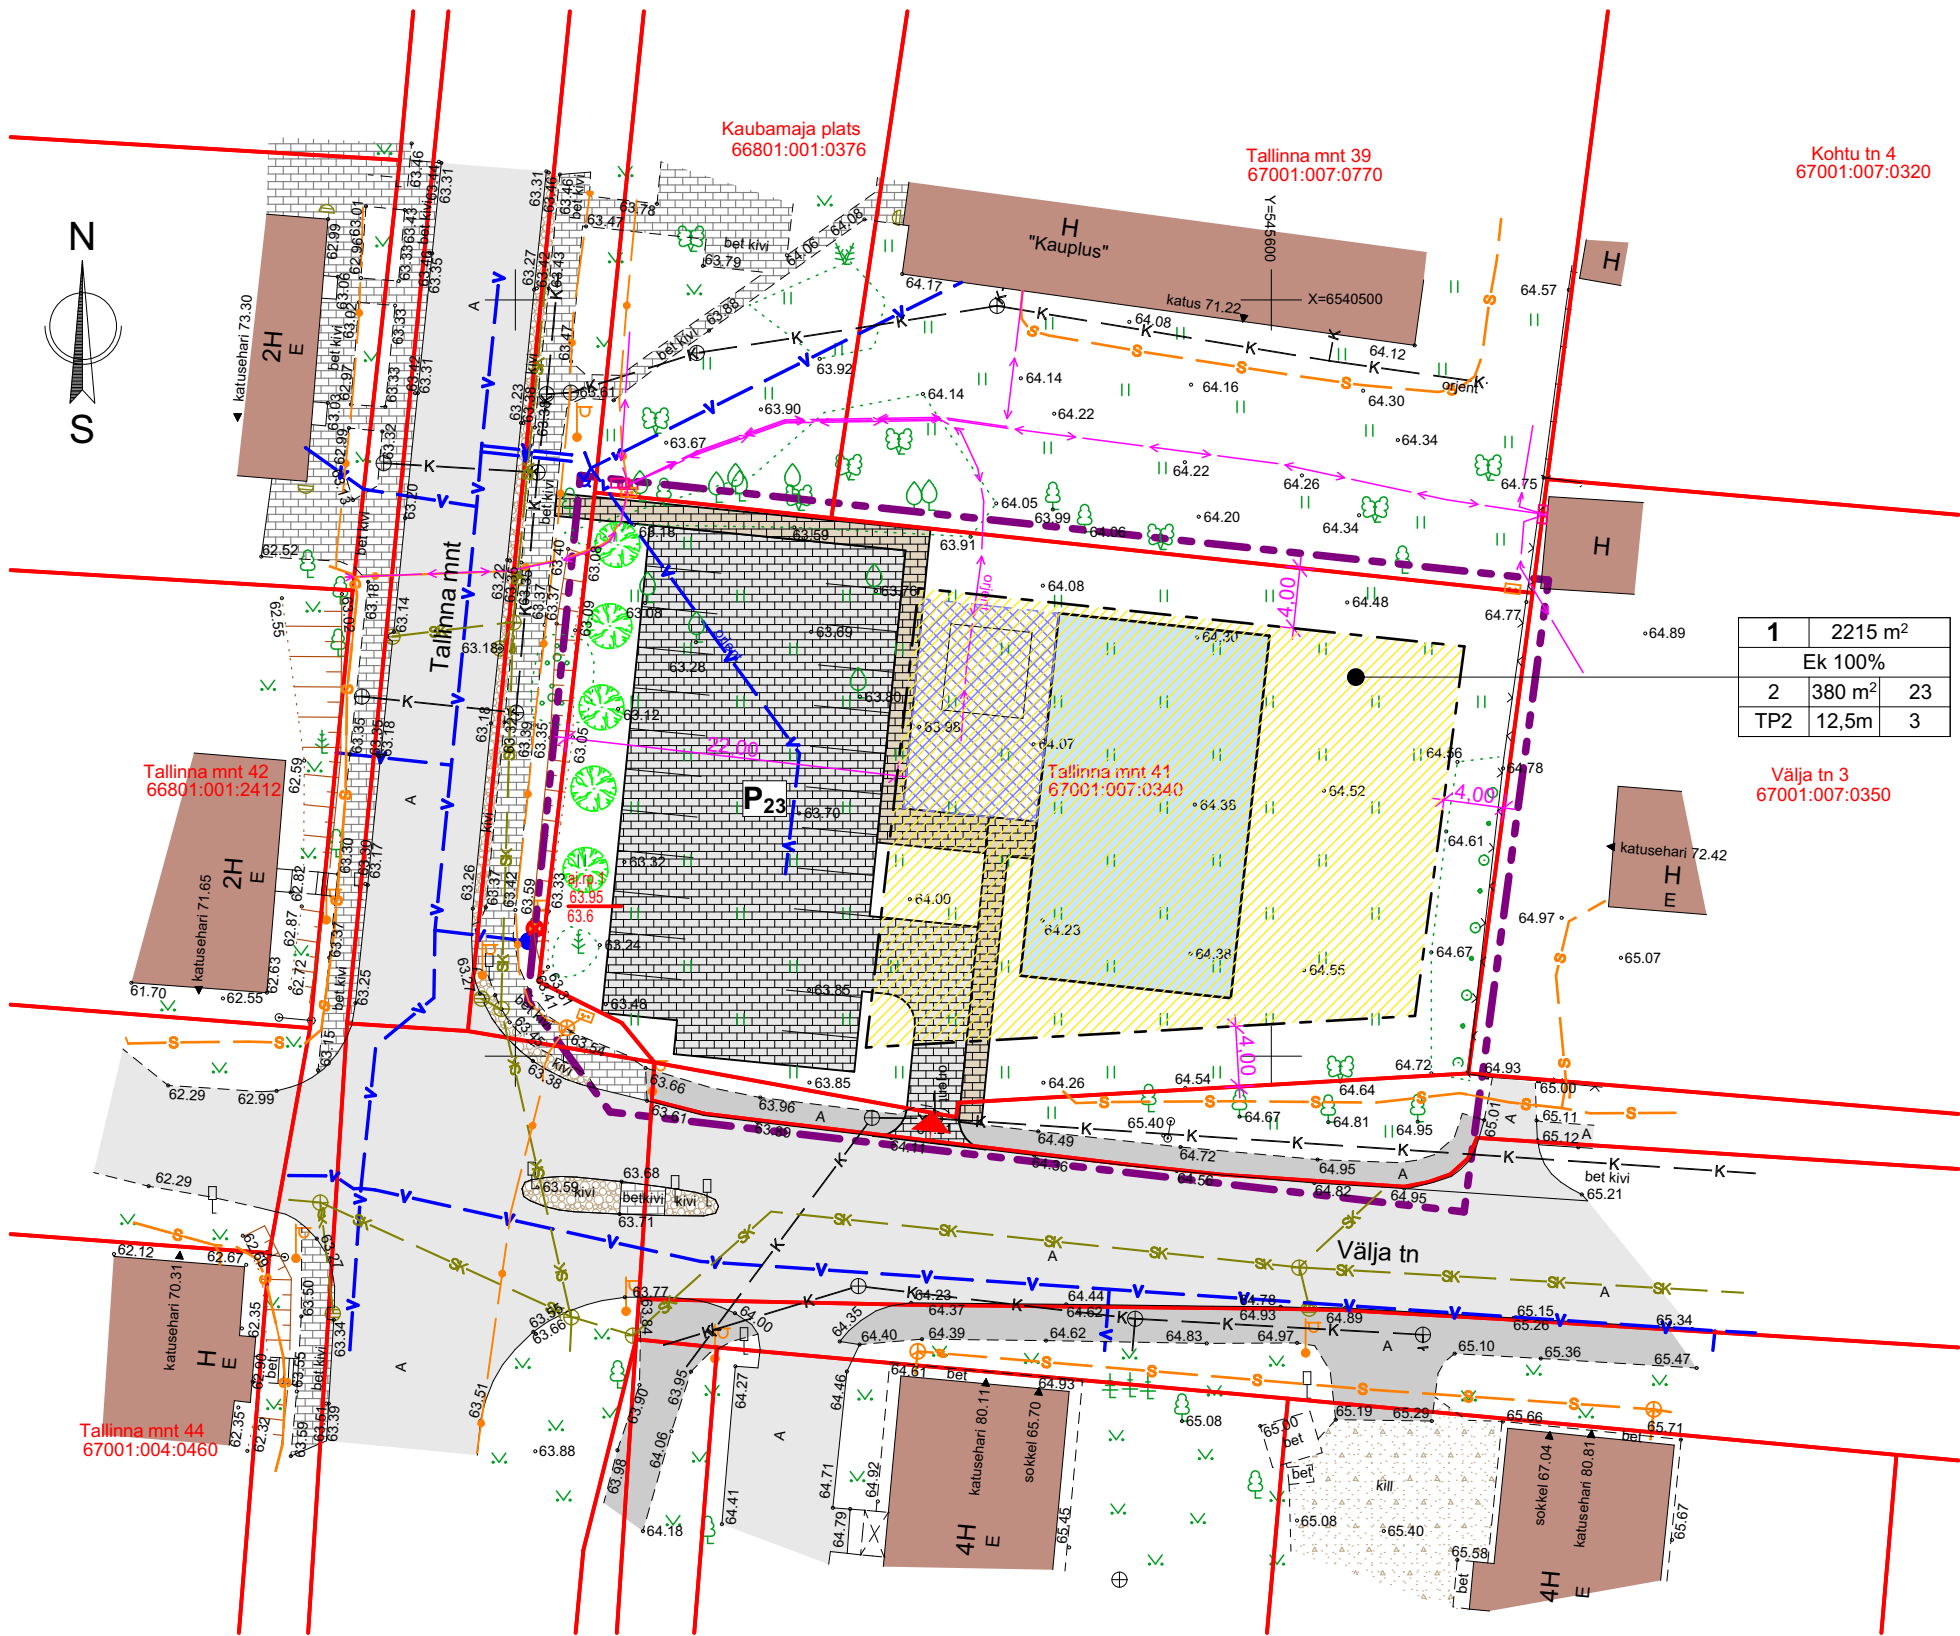

TINGMÄRGID

PLANEERITAVA ALA PIIR	
OLEMASOLEV KINNISTU PIIR	
OLEMASOLEV HOONESTUS	
OLEMASOLEV ASFALKATE- SÕIDUTEE	
OLEMASOLEV ASFALKATE- KÖNNITEE	
OLEMASOLEV MAAKIVIKATE	
OLEMASOLEV BETOONKIVIKATE	
OLEMASOLEV KILLUSTIKKATE	
PLANEERITAV BETOONKIVIKATE- SÕIDUTEE	
PLANEERITAV BETOONKIVIKATE- KÖNNITEE	
PLANEERITAV EHITUSALA	
PLANEERITAVA HOONESTUSE VÕIMALIK ASUKOHT	
PLANEERITAVA MÄNGUVÄLJAKU ALA	
PLANEERITAVA HALJASTUSE VÕIMALIK ASUKOHT	
PIIRANGUALA PIIR	
OLEMASOLEV HEKK	
OLEMASOLEVAD PUUD	
OLEMASOLEV PIIRDEAED- VÕRK	
OLEMASOLEV PIIRDEAED- PUITLIPP	
OLEMASOLEV JUURDEPÄÄS KINNISTULE	
OLEMASOLEV REOVEEKANALISATSIOON	
OLEMASOLEV VEETRASS	
OLEMASOLEV SADEMEVEEKANALISATSIOON	
OLEMASOLEV SIDETRASS	
OLEMASOLEV SIDEKANALISATSIOON	
OLEMASOLEV MADALPINGEKAABEL	

Märkused: Koordinaadid L-EST 97 süsteemis, kõrgused EH-2000 (Amsterdami null) süsteemis
Katastriüksuste piirid on joonisele kantud Maa-ja Ruumiameti seisuga 10.06.2025
Kihil "PIIR"esitatud piirandmete asukohad on informatiivsed
Ajutine reeper AJ RP1 H=63.95 - elektriposti serval (vt. plaani)

Tellija:HeiGo E OÜ Vesivärava tn 36-25 Keslinna linnaosa 10152 Tallinn, Harju maakond e-mail: heigoerm@gmail.com	Jooniste arv 1	Joonise nr 1
	Joonise sisu	Mõõtkava 1:500
OÜ Kupits Registrikood: 16525868 Geodeet, tase 5 (Kutsetunnistus 202810) Majandustegevusteate number: EEG000556 e-mail: info@raplakupits.ee	RAPLAMAA, RAPLA VALD, RAPLA LINN TALLINNA MNT 41 KINNISTU MAA-ALA PLAAN	
	Möötis Lily Asumets	Kuupäev 20.06.2025.a.
	Joonestas Lily Asumets	Töö nr 016-2025

1	2567 m²	kinnistu positsiooni nr /// kinnistu pindala sihtotstarve det. plan. liikide järgi hoonete arv /// hoonte alune pind /// parkimiskohtde arv tulepüsivuse klass /// kõrgus maapinnast /// korruselisus
Ek 100%		
1	500 m²	
TP3	12m	

 Pämu mnt 131B-12 11314, Tallinn MTR reg. nr EEP000784 Huvitatud isik Raptal Arendus OÜ	Objekt	DETAILPLANEERING, TALLINNA MNT 41, RAPLA LINN,	Staatus	ESKIIS	Prj. nr.	DP-03-25
	Joonis	PÕHIJOONISE ESKIIS	Mõõtkava			1:500
	Arhitektid	Peeter Liivandi	Osa	dp	Joonise nr	DP-03
			Kuupäev			01.08.2025
			Cad			Tallinna mnt 41 DP_eskiis_1.pln