


LIKVIDEERITAV MAHASÕIT

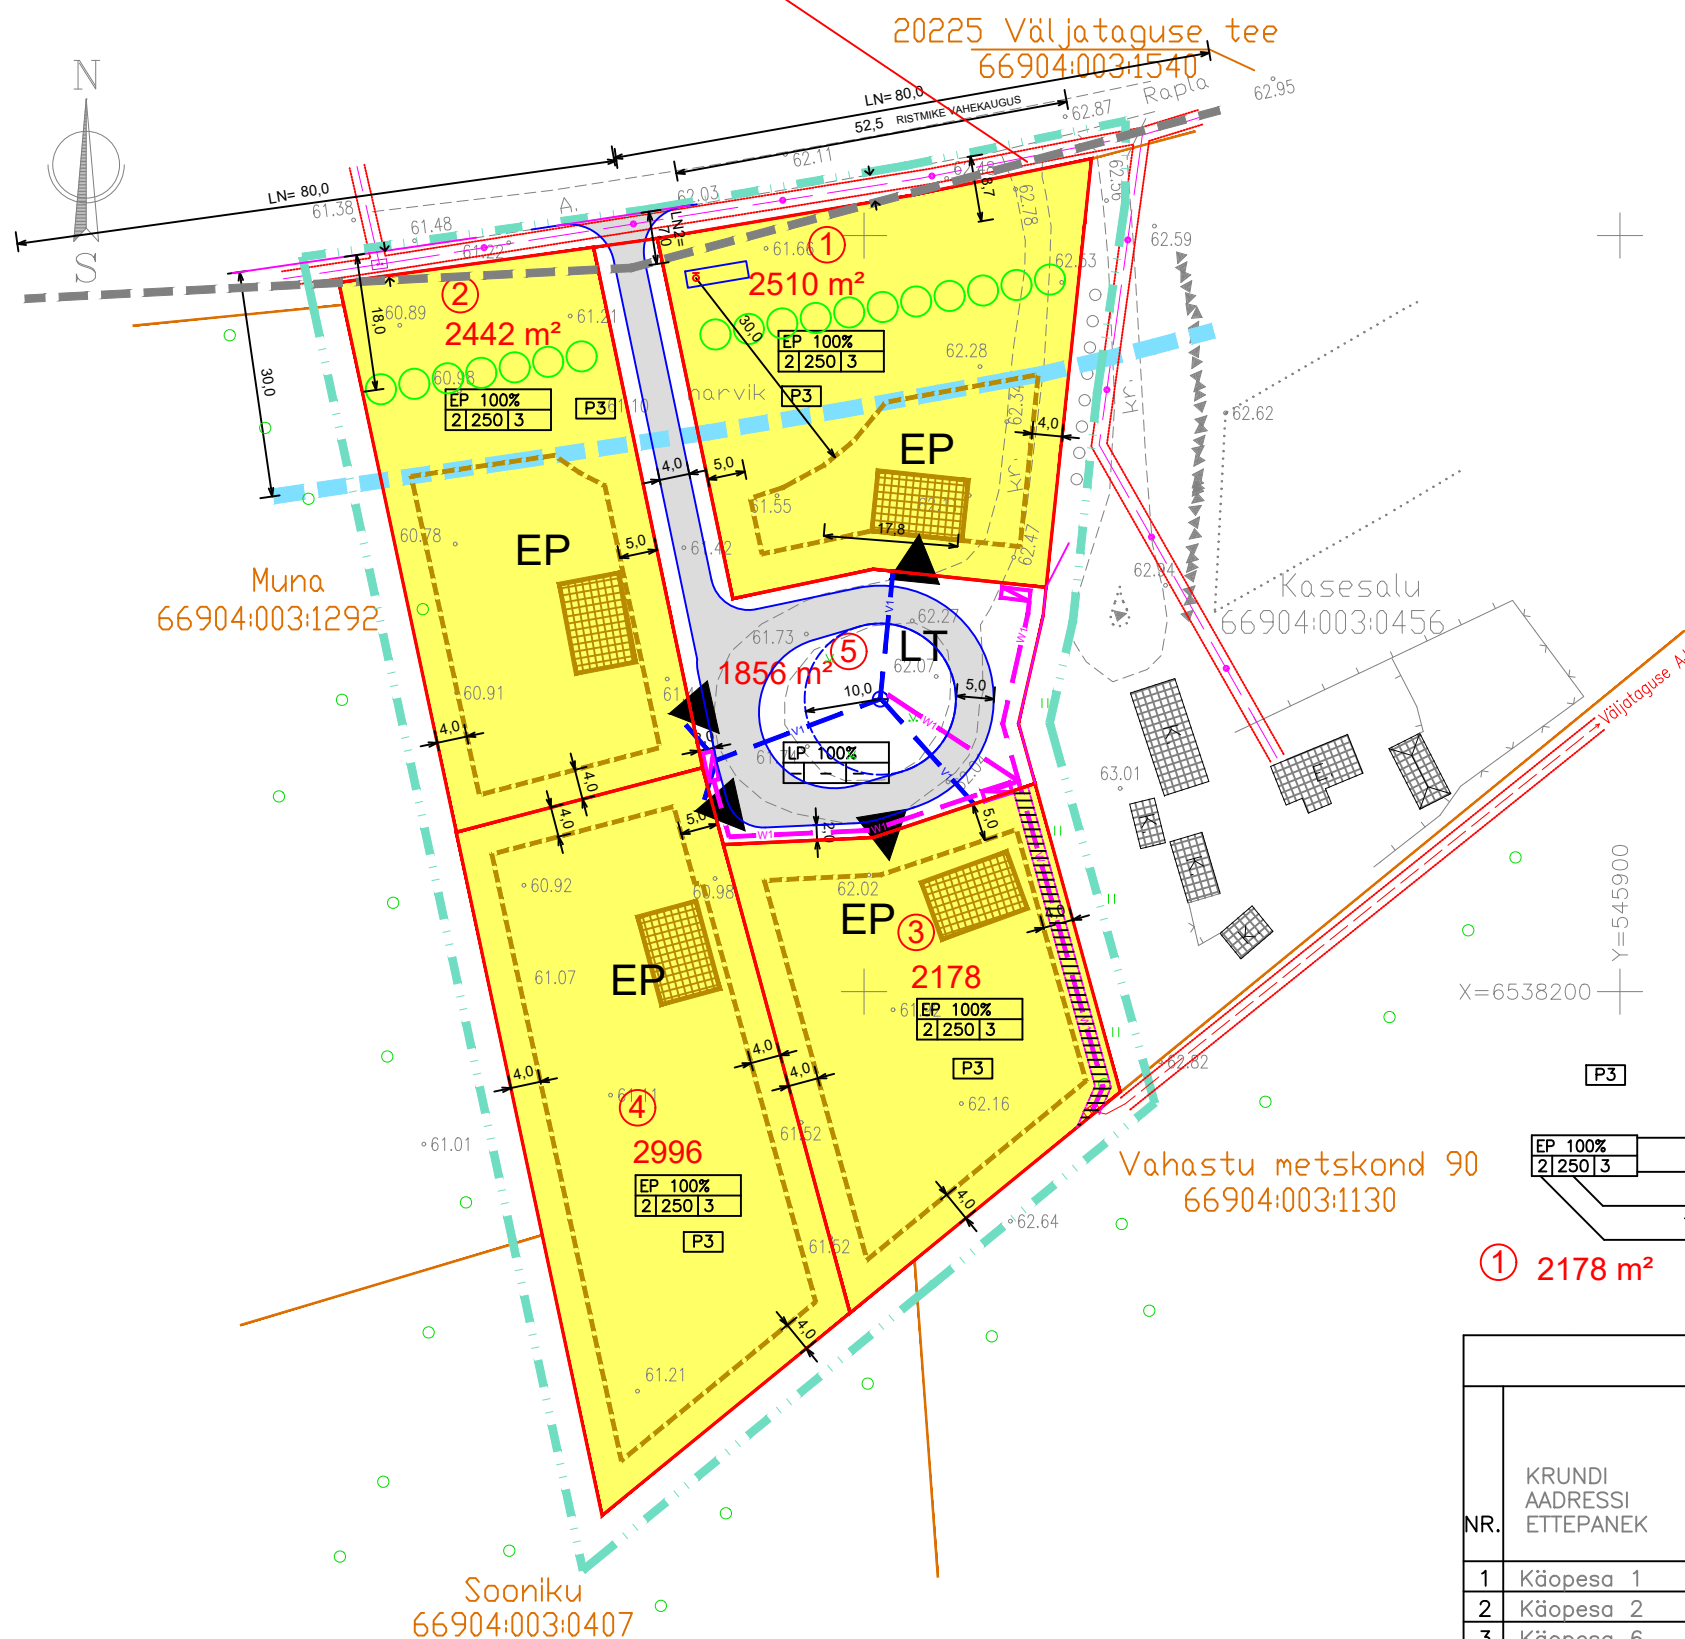

Sooniku
66904:003:0407

NÄITAJAD PLANEERINGUALA KOHTA
PLANEERINGUALA SUURUS 1,5 HA
KRUNDITUD MAA BILANS
PLANEERITUD KRUNTIDE KOGUPIND 11982 m² 100%
s.h. ÜSIKELAMU MAA 10126 m² 84,5%
TEE JA TÄNAVA MAA 1856 m² 15,5%

SULETUD BRUTOPIND KOKKU 2000 m²
PARKIMISKOHTADE ARV 12

JOONIS ON AUTORIKAITSE OBJEKT

LEPPEMÄRGID

- PLANEERINGUALA PIIR
- OLEMASOLEV KINNISTU PIIR
- PLANEERITAV KRUNDI PIIR
- TERVIKLIKU TRANSPORDIMAA MOODUSTAMISE ETTEPANEK
- HOONESTUSALA
- PÕHIHOONE SOOVITUSLIK ASUKOHT
- EP ÜSIKELAMU MAA
- LT TEE JA TÄNAVA MAA
- JUURDESÕIDUTEE
- KÕRGHALJASTUS
- TEESERVITUUT
- JUURDEPÄÄS KRUNDILE
- RIIGITEE KAITSEVÕÖND 30 M
- LIITUMISNÄHTAVUS 80X7 M
- KAABELLIINI KAITSEVÕÖND 1+1M
- OLEMASOLEV HOONESTUS
- PUURKAEV JA HOOLDUSALA
- 30 m³ TULETÖRJE VEEHOIDLA
- PLANEERITAV VEETORUSTIK
- PLANEERITAV ELEKTRILIINI JA LIITUMISKILP
- EL.LIINI ISIKLIKU KASUTUSÕIGUSE ALA 1+1M

- P3 PARKIMISKOHTADE ARV
- MAA SIHTOTSTARVE
- HOONETE ARV KRUNDIL
- EHITISEALUNE PIND
- TÄISKORRUSTE ARV
- ① 2178 m² KRUNDI POS NR / SUURUS

KRUNTIDE EHITUSÕIGUS JA PIIRANGUD													
NR.	KRUNDI AADRESSI ETTEPANEK	KRUNDI PLANEERITUD SUURUS M2	EHITISEALINE PIND M2	PÕHIHOONE MAX. KÕRGUS (M)	HOONETE ARV KRUNDIL	ELAMU KATUSEKALLE	ABIHOONE KATUSEKALLE	MAA SIHTOTSTARVE JA OSAKAALU % (OP. LIKIDE KAUPA)	MAA SIHTOTSTARVE JA OSAKAALU % (KAT. ÜKS. LIKIDE KAUPA)	SULETUD BRUTOPIND	TULEPÕLVUSE ASTE	PARKIMISKOHTADE ARV	MÄRKUS
1	Käopesa 1	2510	250	8,5	3	40–45	10–35	EP100%	E 100%	500	TP3	3	
2	Käopesa 2	2442	250	8,5	3	40–45	10–35	EP100%	E 100%	500	TP3	3	
3	Käopesa 6	2178	250	8,5	3	40–45	10–35	EP100%	E 100%	500	TP3	3	
4	Käopesa 4	2996	250	8,5	3	40–45	10–35	EP100%	E 100%	500	TP3	3	
5	Käopesa tee T1	1856	–	–	–	–	–	LT100%	L 100%	–	–	–	
11982										2000	12		

TELLIJA	EDI VIIRON		
ASUKOHT	KÄOPESA, VÄLJATAGUSE KÜLA, RAPLA VALD		
OBJEKT	KÄOPESA DETAILPLANEERING		
JOONIS	DP 3 PÕHIJOONIS TEHNOVARUSTUS M 1/1000		
KOOSTAJA	ARH. REIN AILT	volitatud arhitekt 7. tase	TEL.56159652