



-  Planeeritava eluhoone, garaaži ja auto varjualuse ehitisealune pind
-  Lammutatav hoone
-  Kinnistu piir

Address:
Kullerkupu tn 24, Uusküla, Rapla vald, Raplamaa


Joonis:
Asendiskeem

Joonise nr:
AS-4-01

Liik:
Eramu


Stadium:
Eskiis

Möötkava:
1:500

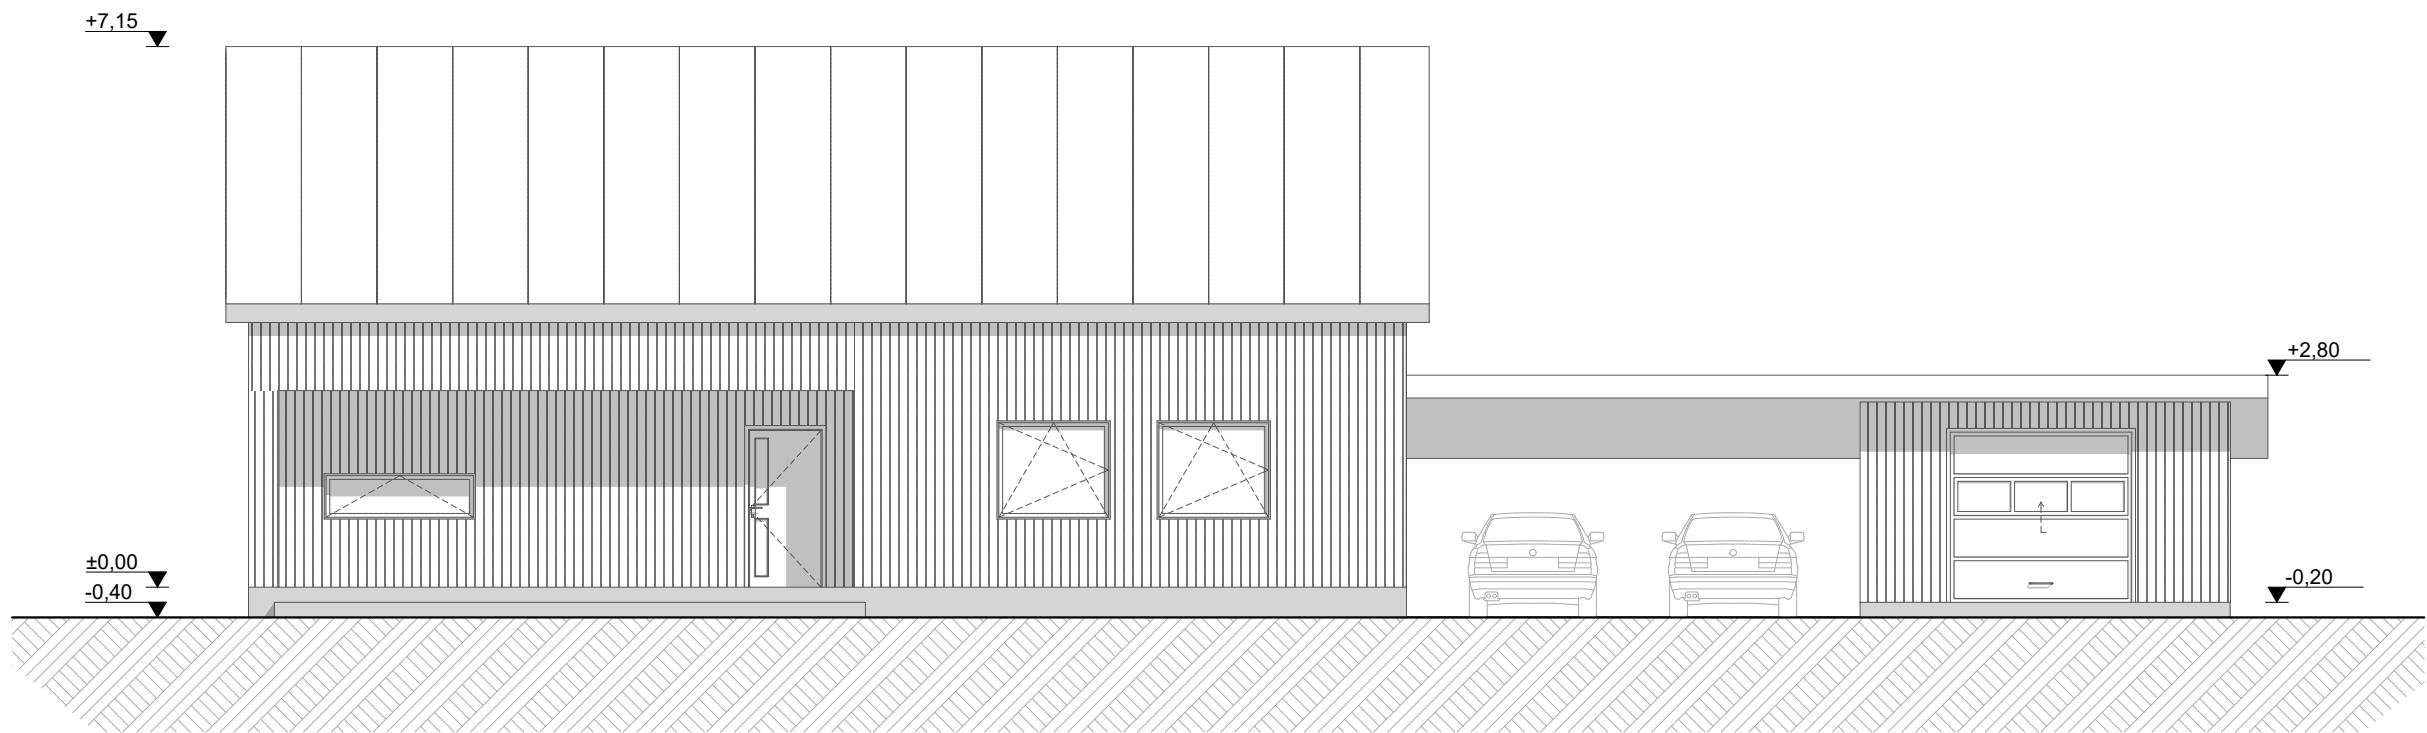

Vaade lõunast

1:100

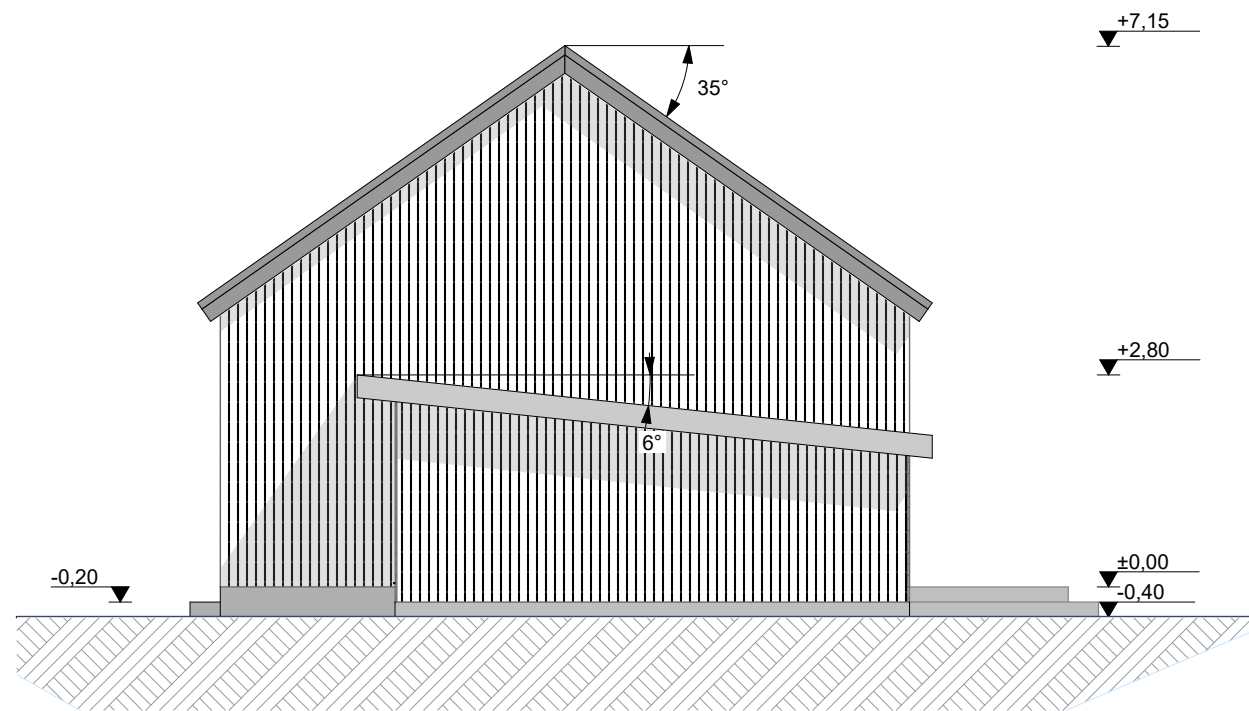

Vaade idast

1:100

Address: Kullerkupu tn 24, Uusküla, Rapla vald, Raplamaa		
Joonis: Ehitise vaated		Joonise nr: AR-6-01
Liik: Eramu	Stadium: Eskiis	Möötkava: 1:100