


Reoveekogunisa: Alu
663 ie
30 ha
22 ie/ha kohta

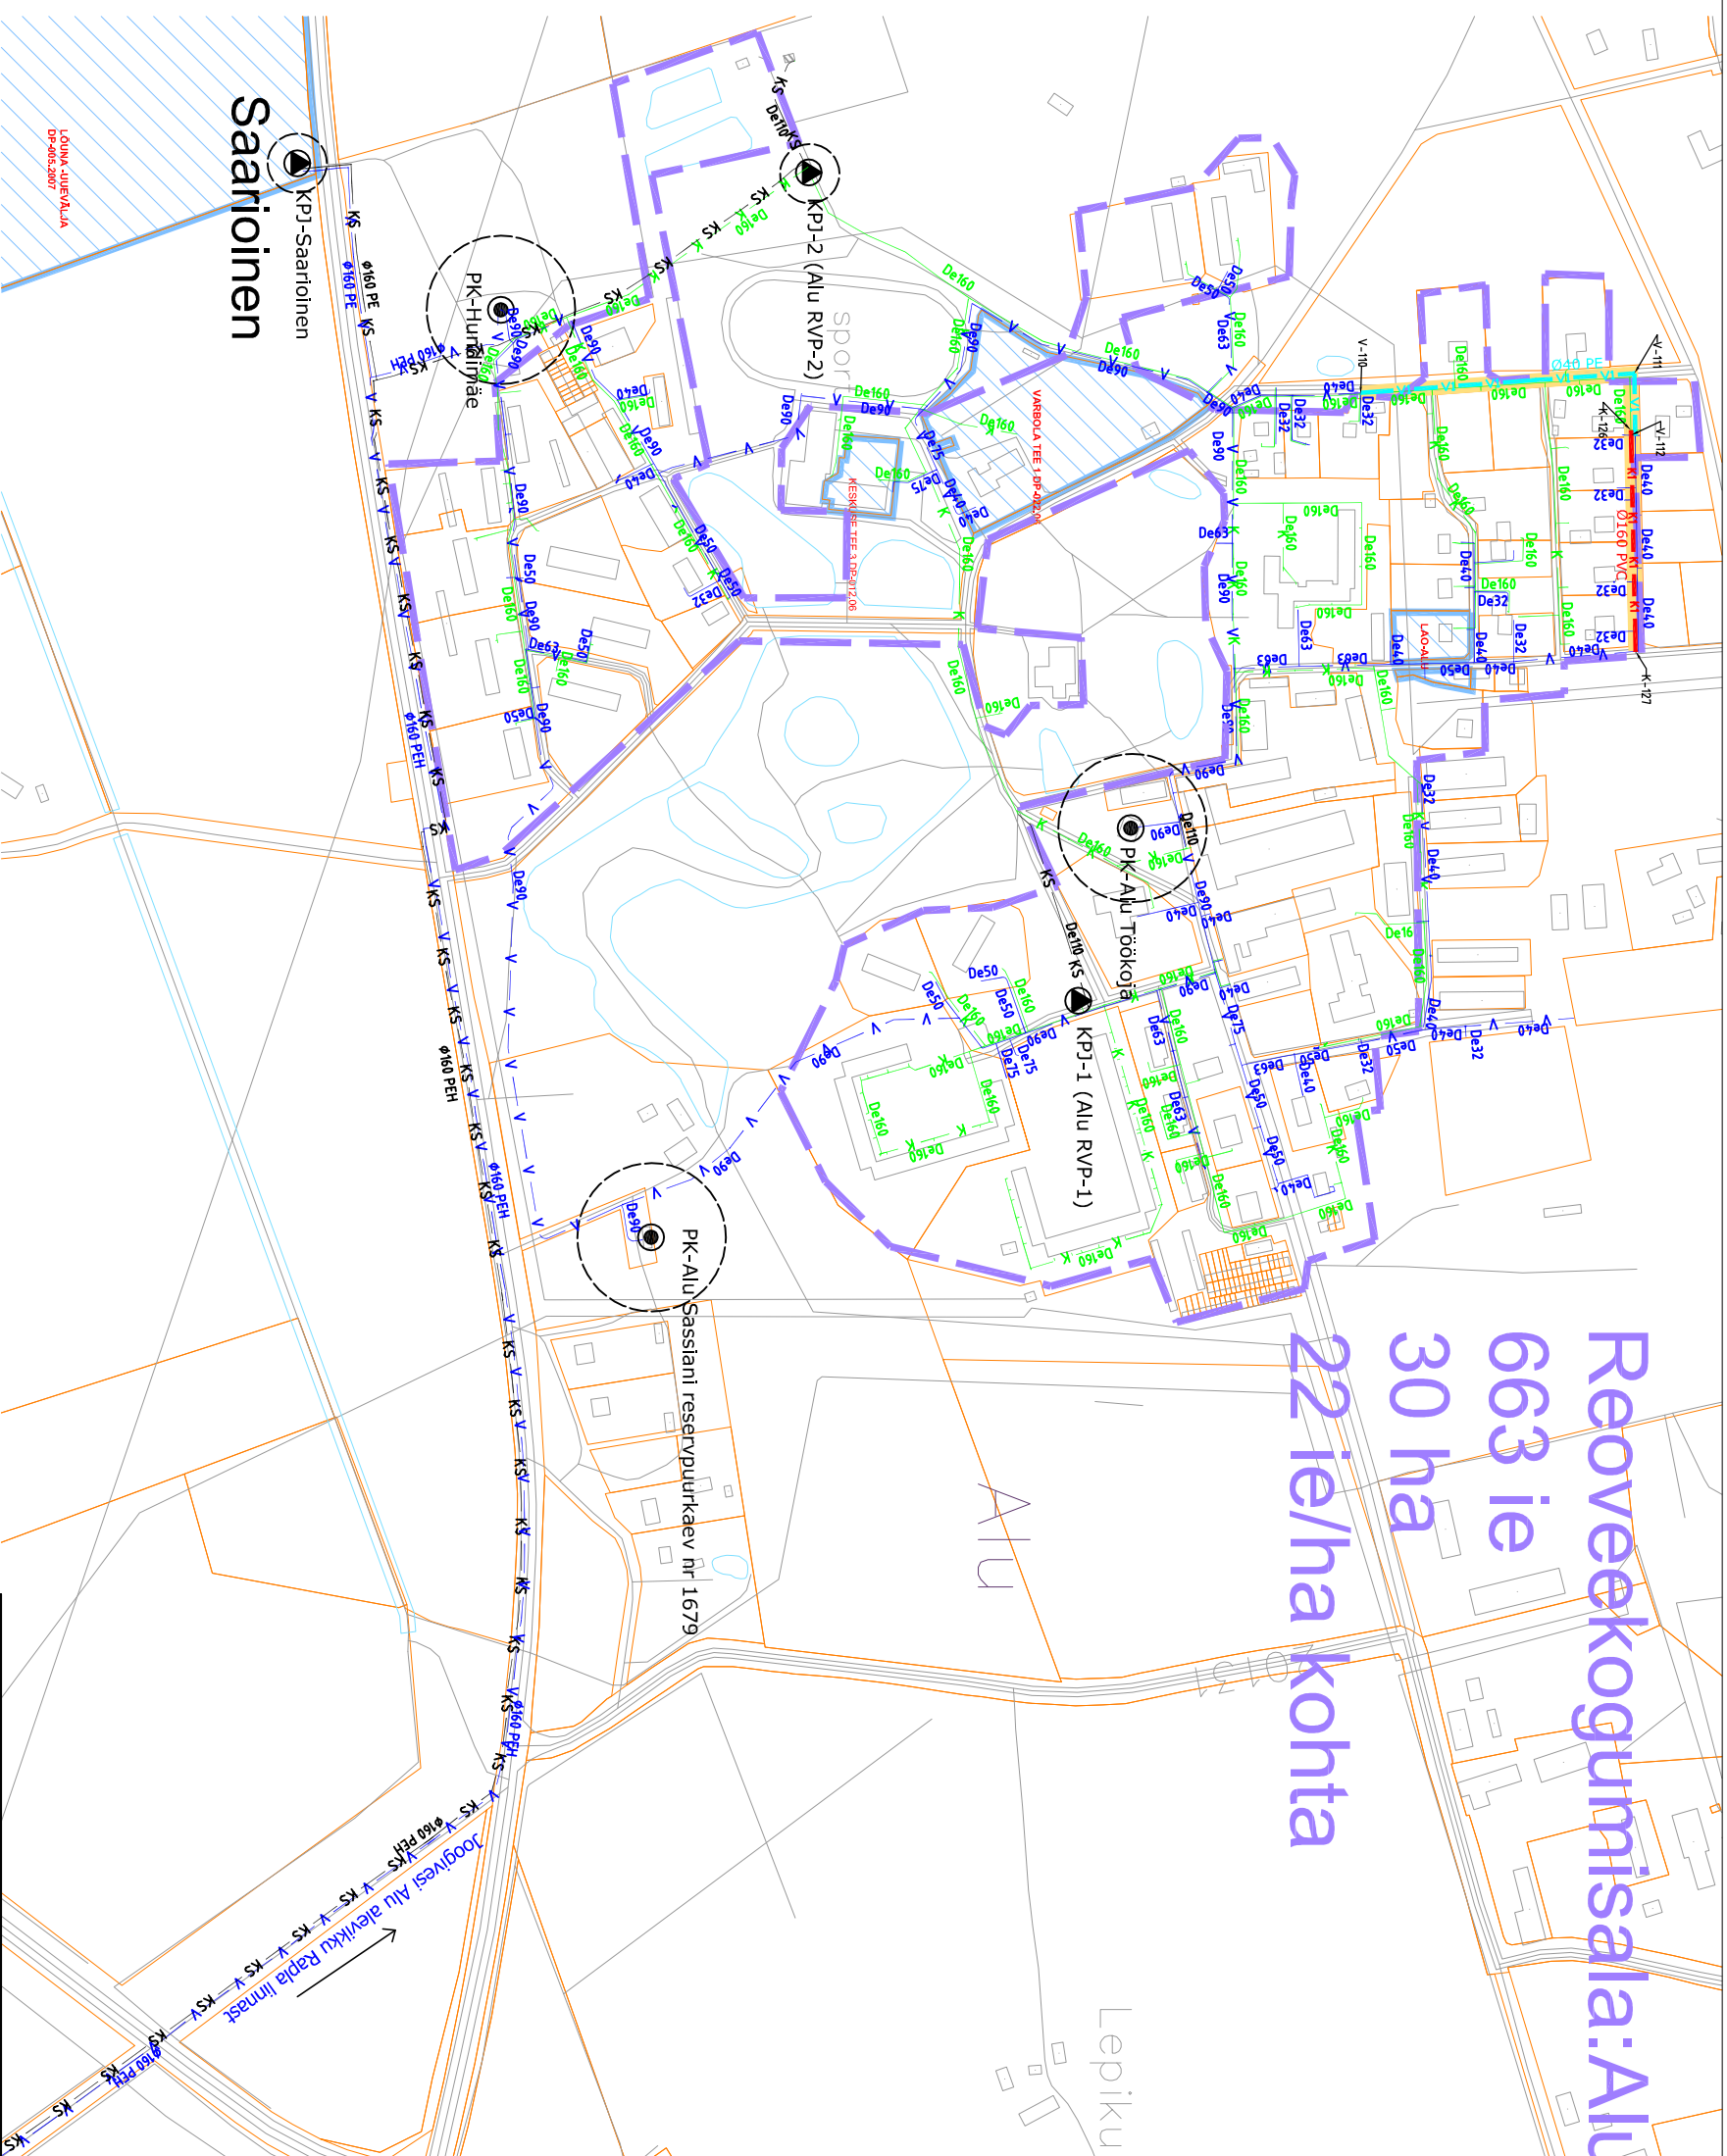

RA-15

Infragate Infragate Eesti AS / Kadaka tee 5 / Tallinn 10621 Tel. 626 7777 / Faks. 656 3082 www.infragate.ee / info@infragate.ee MTR: Reg nr. EP 10845129-0001				Tellija		AS Rapla Vesi		Töö nr.
Töö		Rapla valla ühisveevärgi ja -kanalisatsiooni arendamise kava 2009-2020				755-09		
Objekt		Perspektiivne olukord				Kuupäev 22.09.09		
Joonis		Alu alevik				Joonise nr.		
Projektijunt		K.Türk						
Projekteerija		I.Tammissaar						
Joonestaja				1:5000				
						RA15-2-02		