
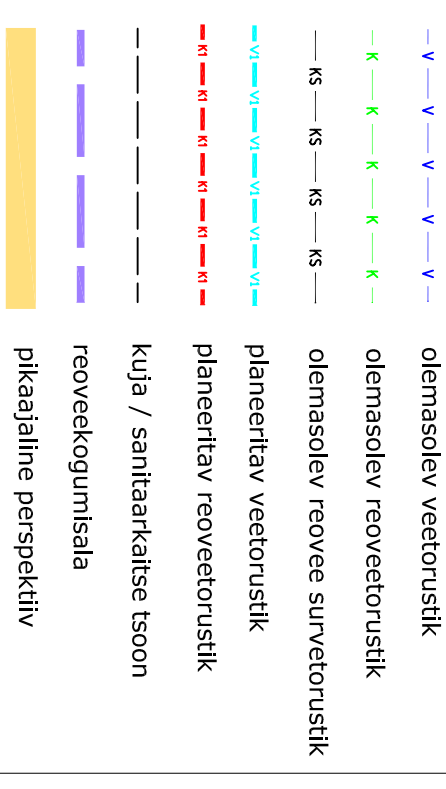


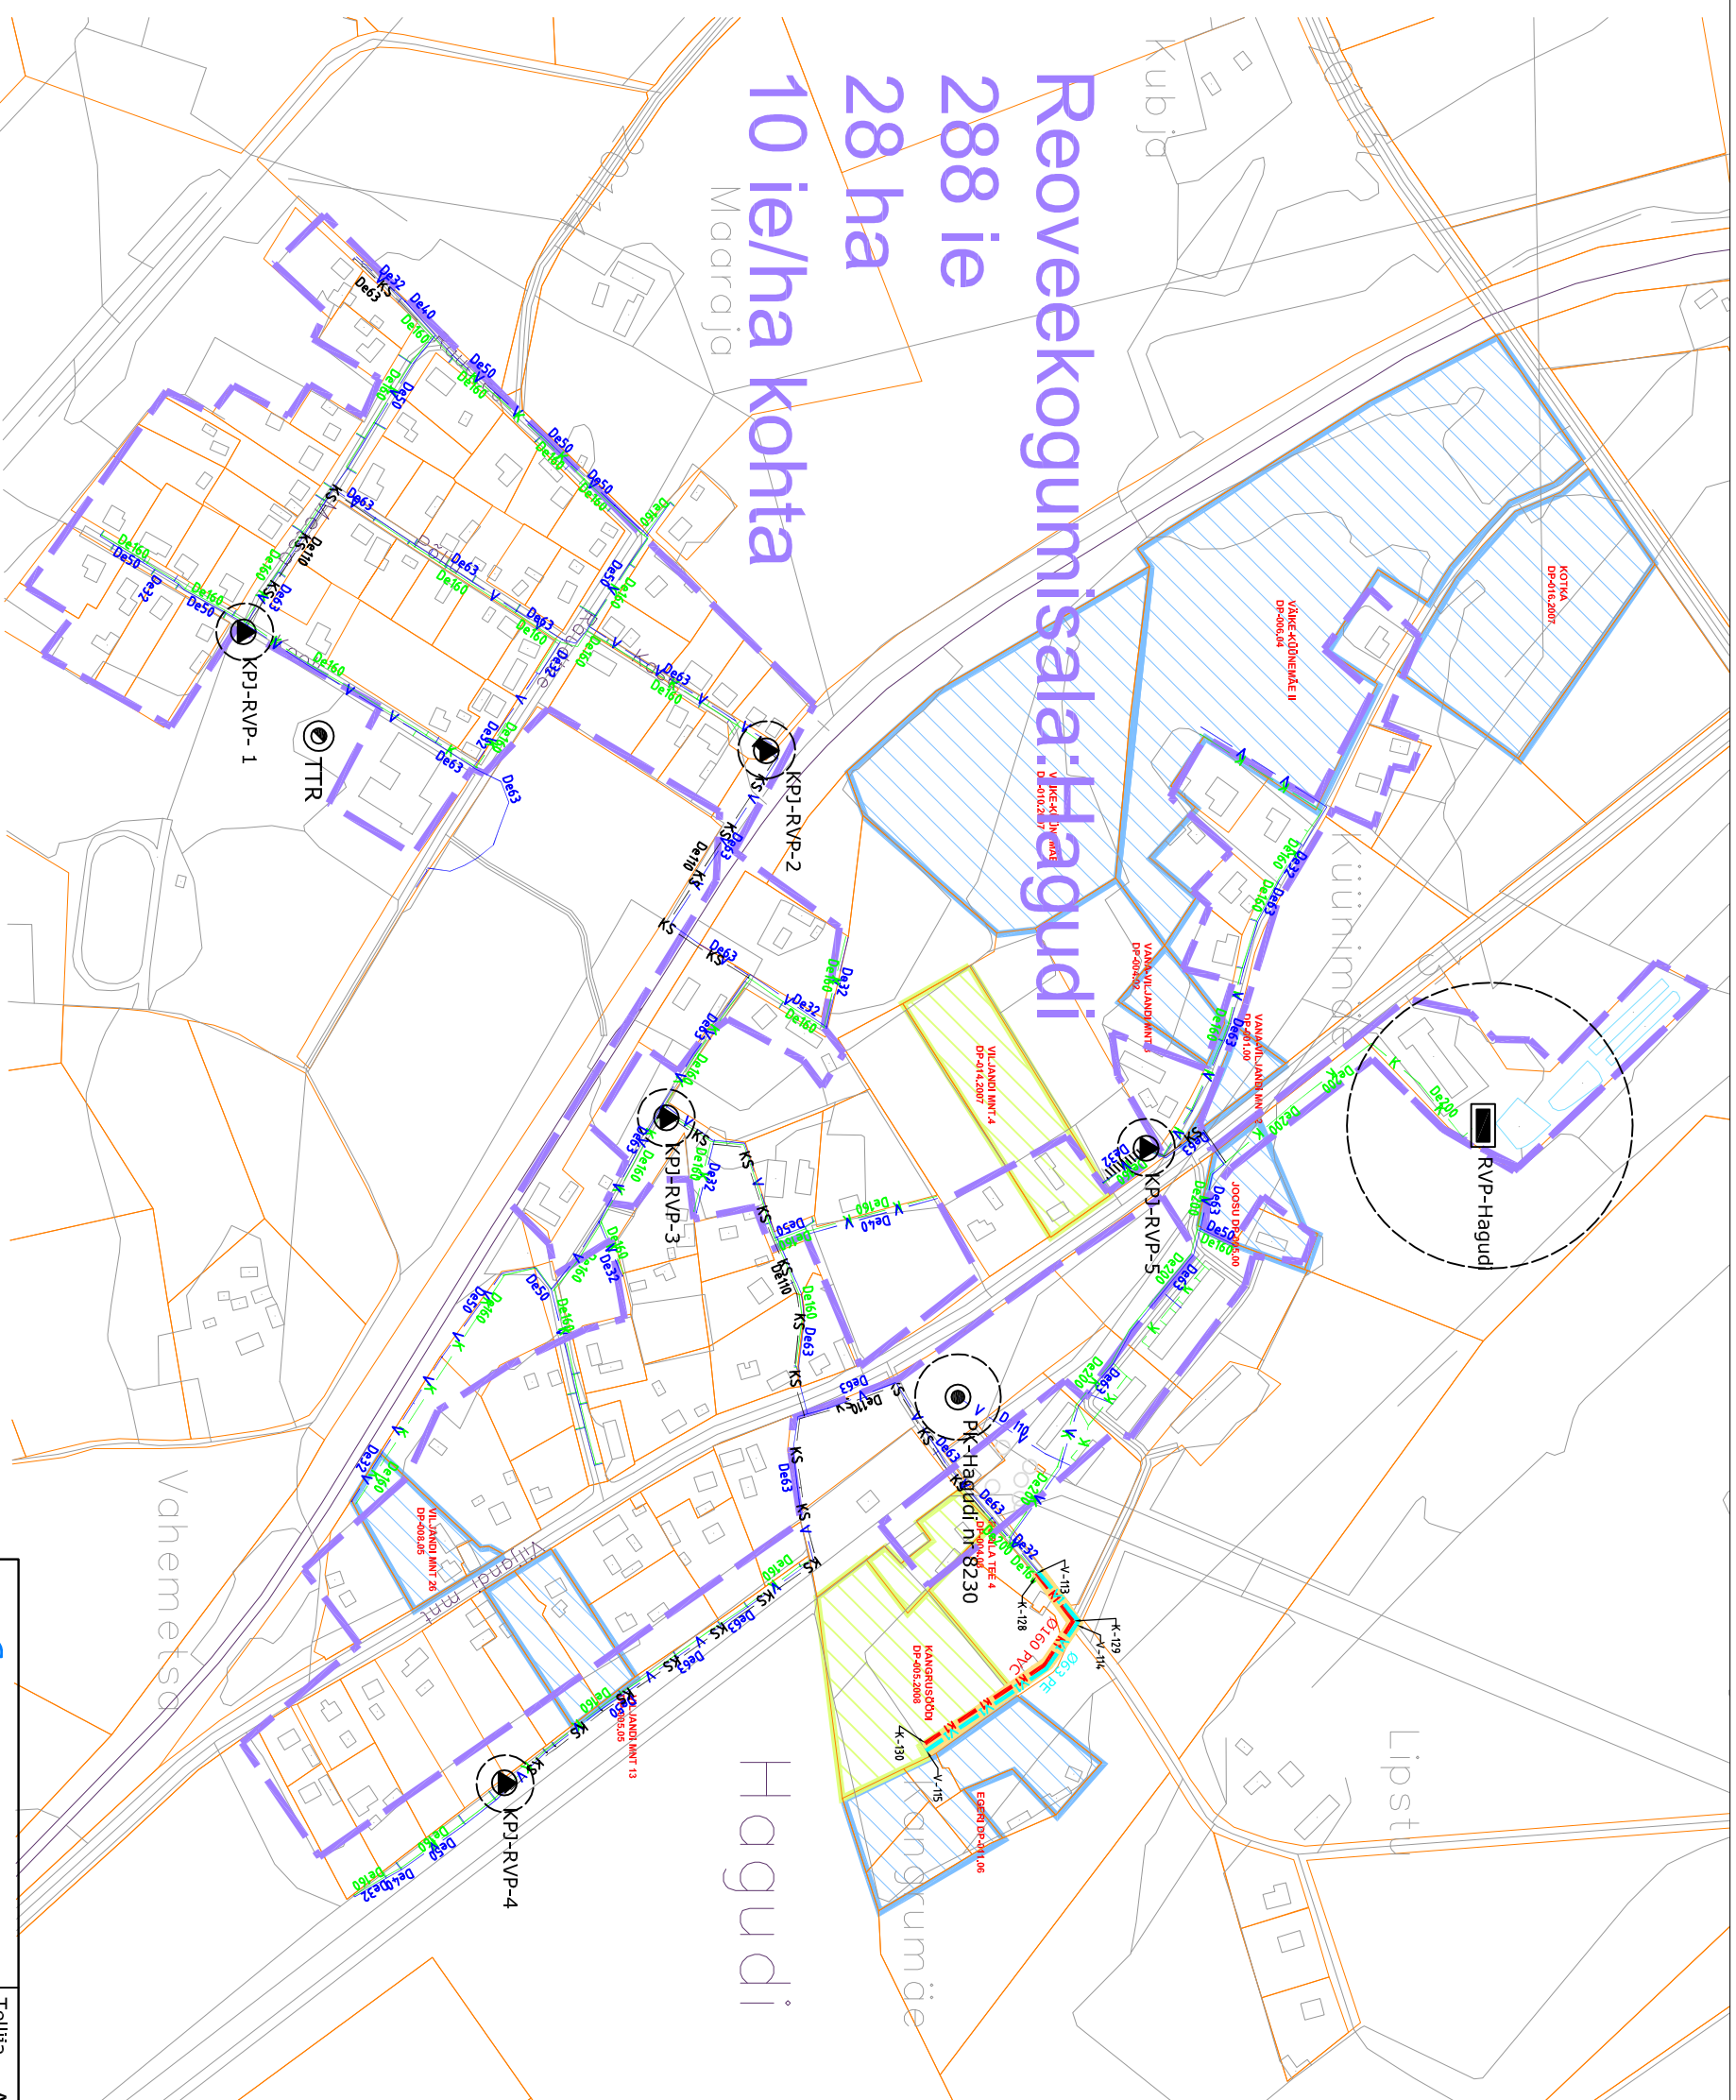

LEPPEMÄRGID

 InfraGate Eesti AS / Kadaka tee 5 / Tallinn 10621 Tel. 626 7777 / Faks. 656 3082 www.infragate.ee / info@infragate.ee MTR: Reg nr. EP 10845129-0001			
Tellijä	AS Rapla Vesi	Töö nr.	755-09
Töö	Rapla valla ühisveevärgi ja -kanalisatsiooni arendamise kava 2009-2020	Saadium	AK
Objekt	Perspektiivne olukord	Kuupäev	22.09.09
Joonis	Hagudi alevik	Joonise nr.	
Joonestaja		1:5000	RA15-3-02