


Reoveekogumisala:Kodila

260 ie

16 ha

16 ie/ha kohta

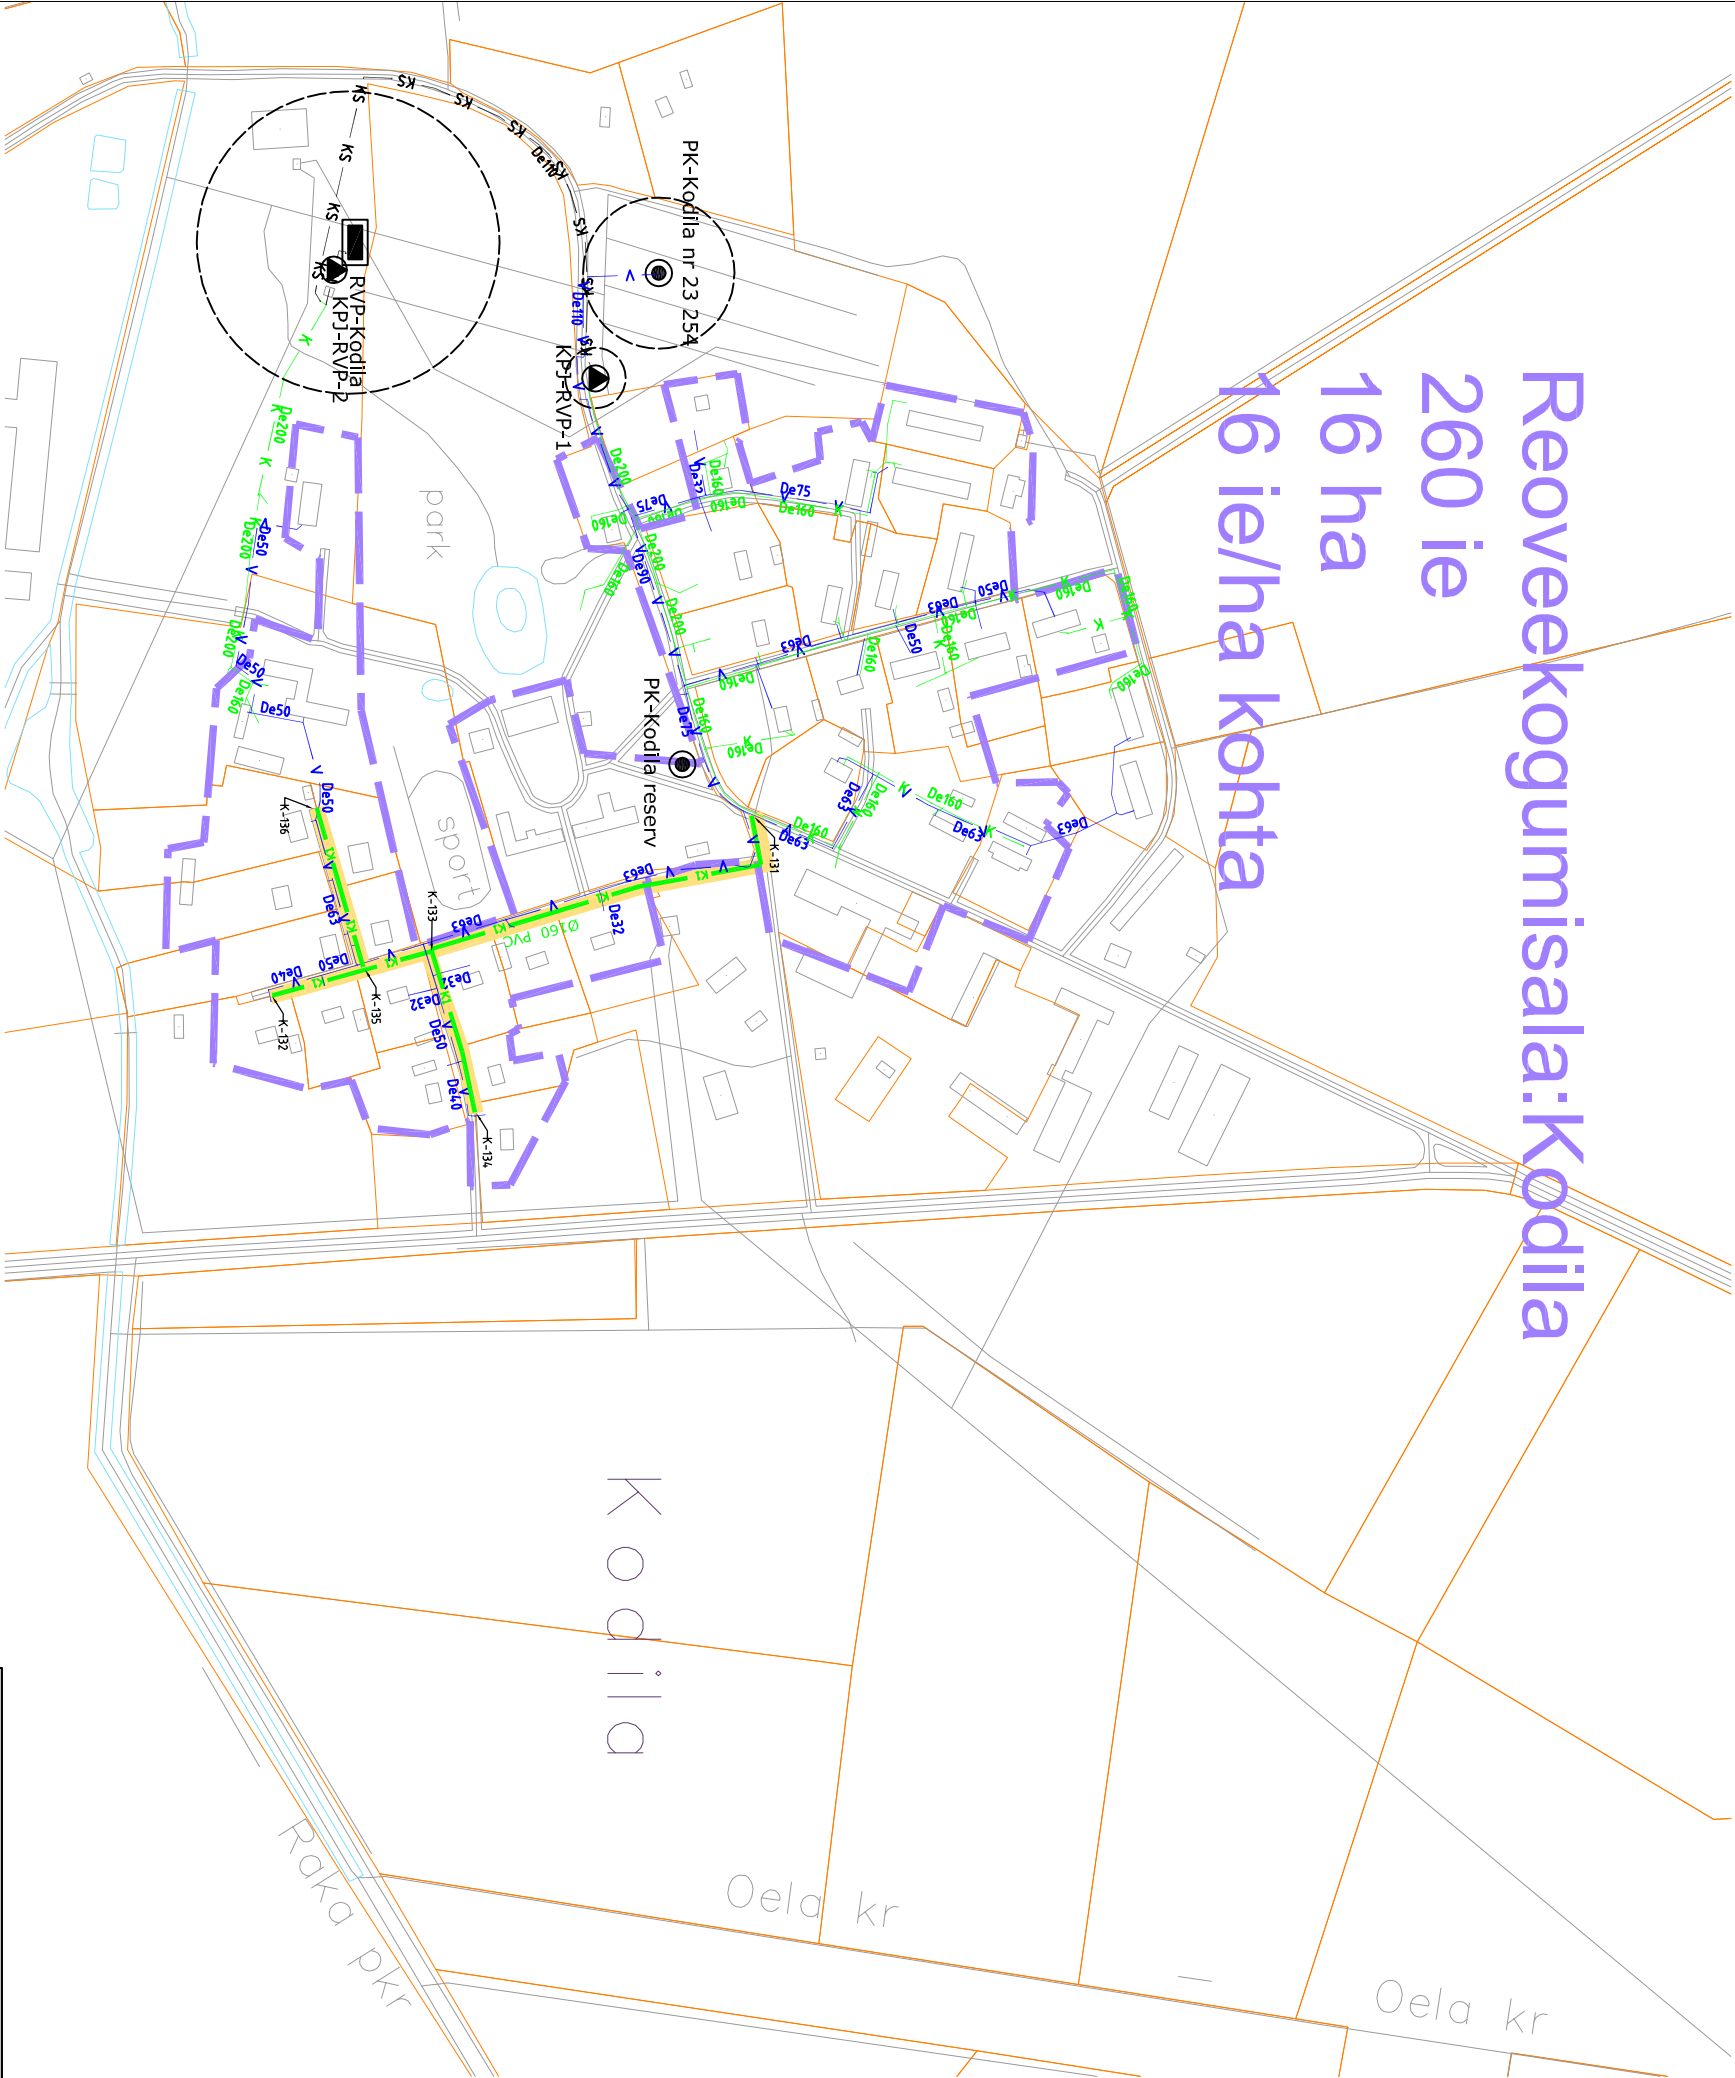

LEPPEMÄRGID

- olemasolev veetorustik
- olemasolev reoveetorustik
- olemasolev reovee surveetorustik
- rekonstrueeritav reoveetorustik
- kuja / sanitaarkaitse tsoon
- reoveekogumisala
- pikaajaline perspektiiv
- kehtestamata detailplaneeringud 2009 a. juulikuu seisuga
- kehtestatud detailplaneeringud 2009 a. juulikuu seisuga
- olemasolev puurkaevpumpila
- olemasolev reoveepumpila
- olemasolev reoveepuhasti

Infra gate Infra gate Eesti AS / Kadaka tee 5 / Tallinn 10621 Tel. 626 7777 / Faks. 656 3082 www.infra gate.ee / info@infra gate.ee MTR: Reg nr. EP 10845129-0001		Tellija		AS Rapla Vesi		Töö nr.		755-09	
Projektijunt		K.Türk		Joonis		Kodila küla		Joonise nr.	
Projekteerija		I.Tammisaar		Töö		Rapla valla ühisveevärgi ja -kanalisatsiooni arendamise kava 2009-2020		Staadium	
Joonestaja				Objekt		Perspektiivne olukord		Kuupäev	
								22.09.09	
								1:5000	
								RA15-4-02	