


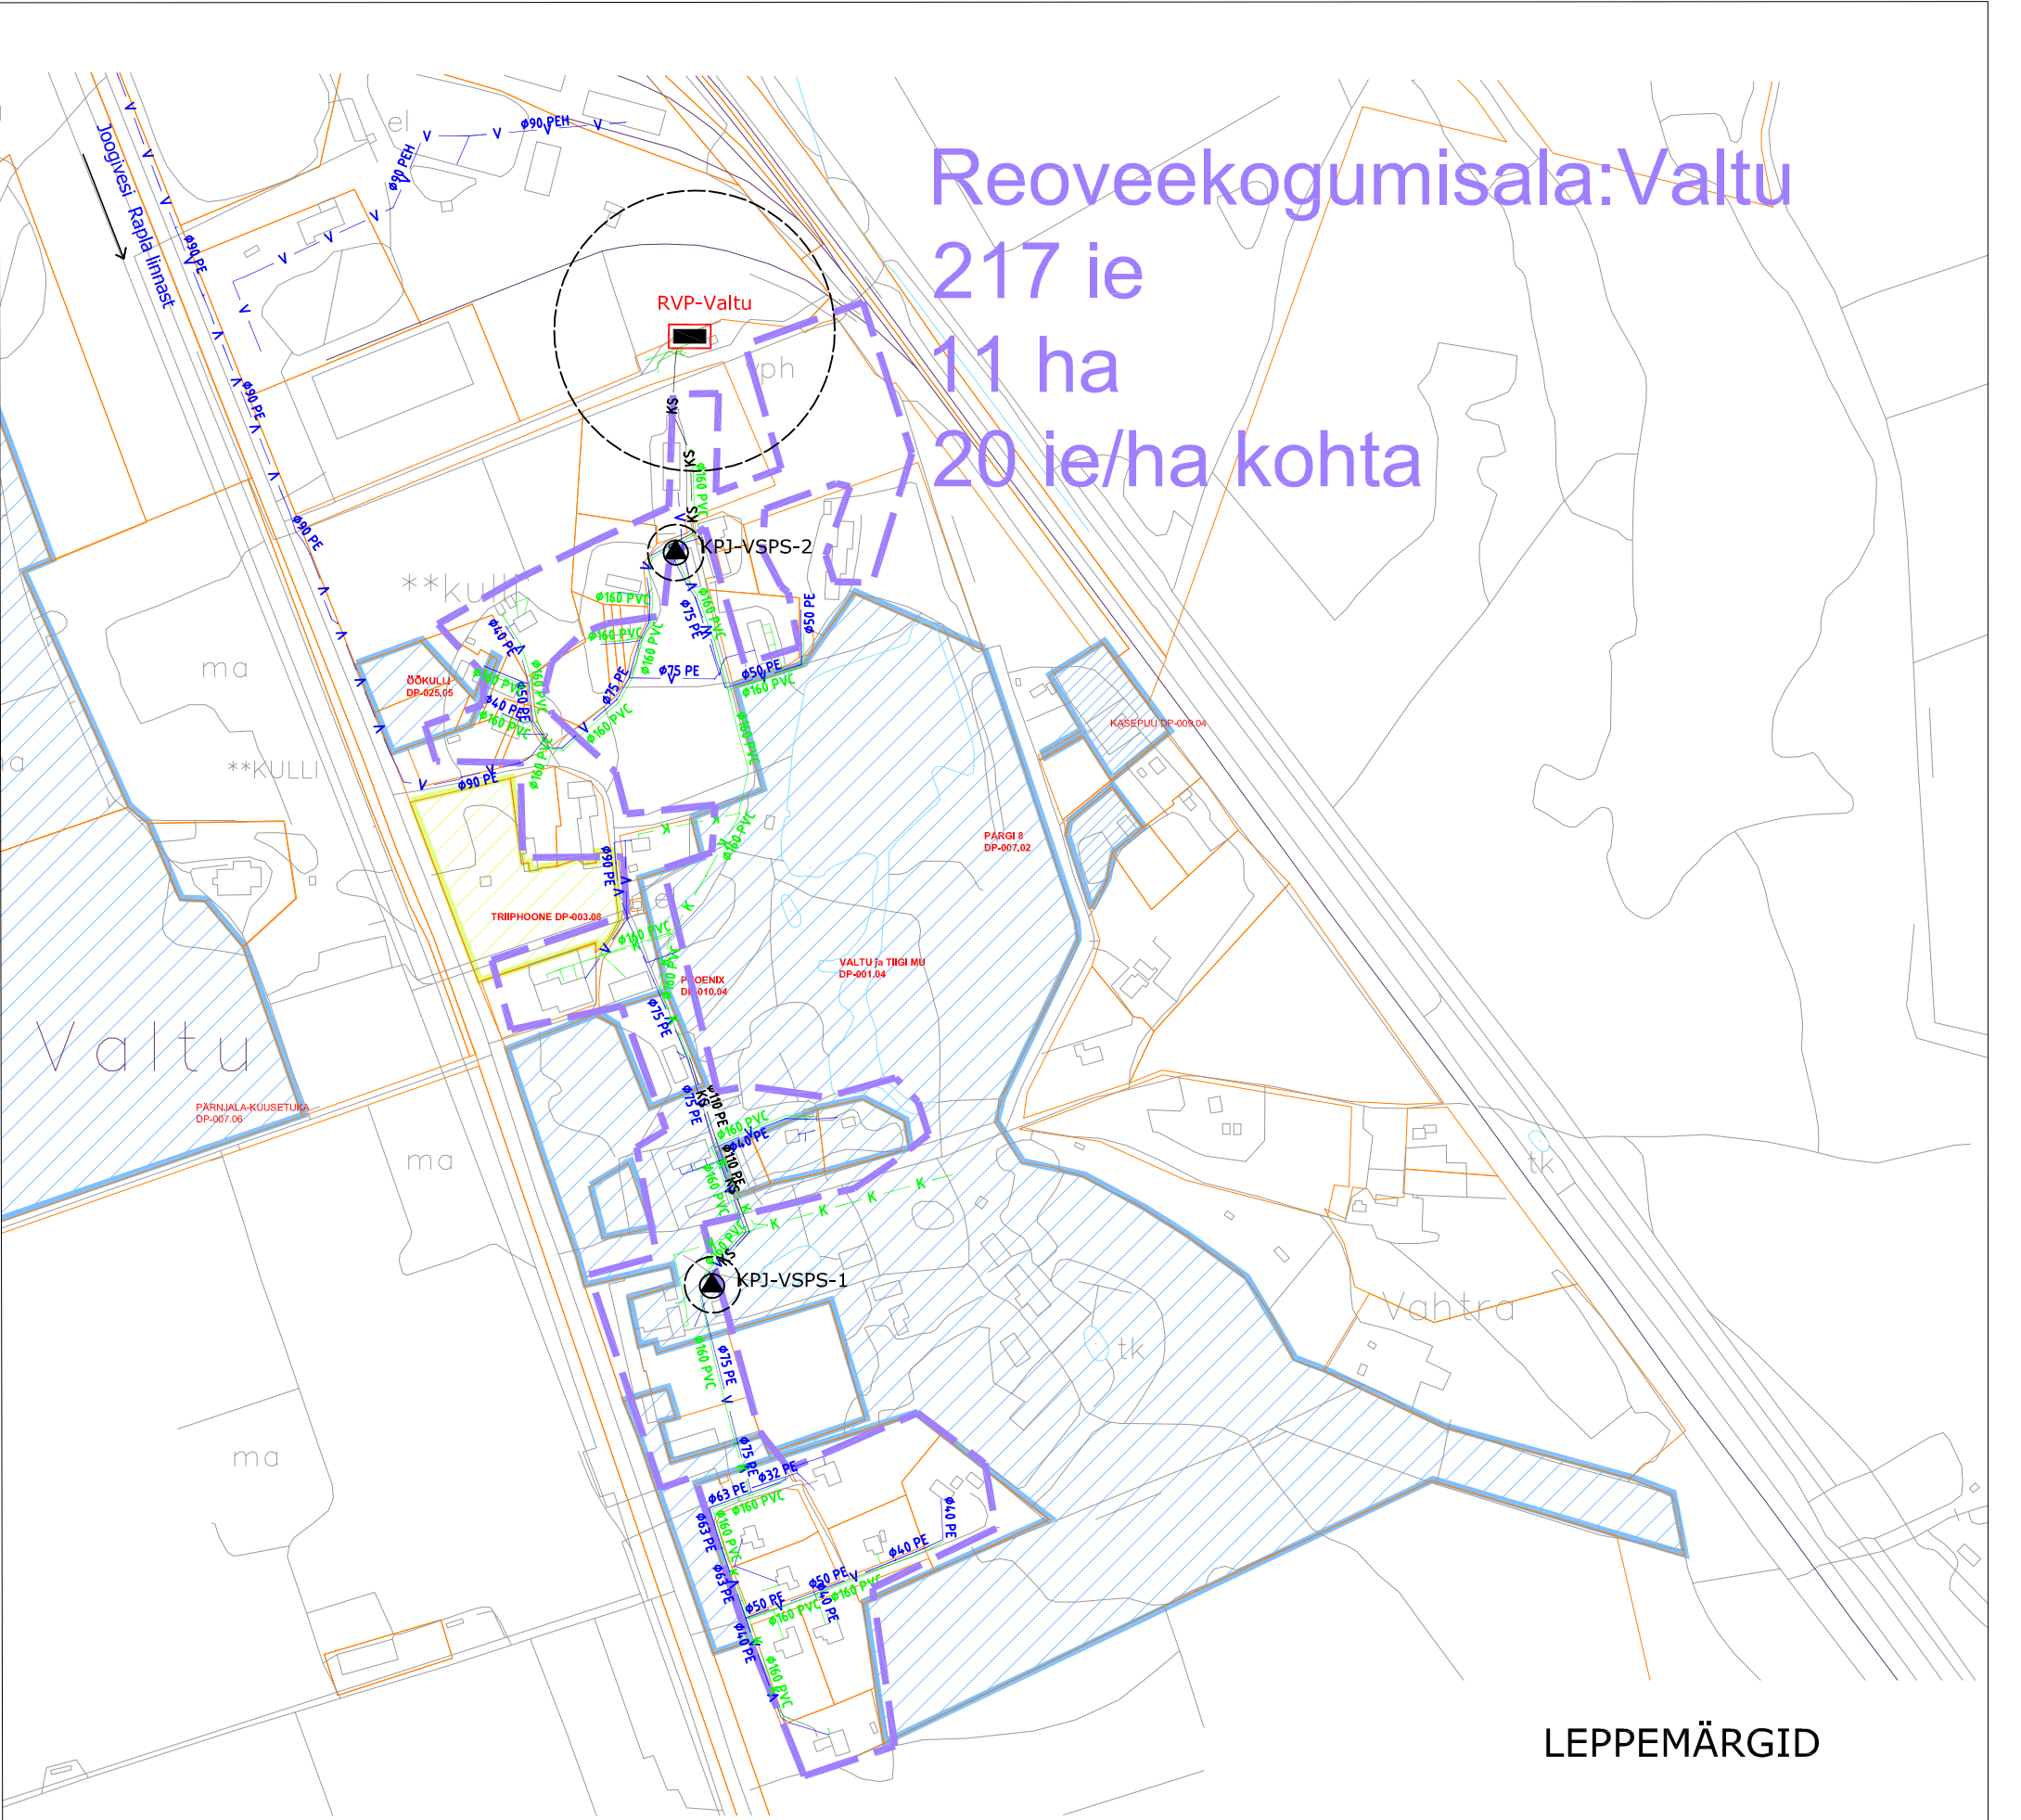

Reoveekogumisala: Valtu 217 ie 11 ha 20 ie/ha kohta

LEPPEMÄRGID

- olemasolev veetorustik
- olemasolev reoveetorustik
- olemasolev reovee survetorustik
- kuja / sanitaarkaitse tsoon
- reoveekogumisala
- kehtestamata detailplaneeringud 2009 a. juulikuu seisuga
- kehtestatud detailplaneeringud 2009 a. juulikuu seisuga
- KPJ olemasolev reoveepumpla
- RVP rekonstrueeritav reoveepuhasti

Infragate Infragate Eesti AS / Kadaka tee 5 / Tallinn 10621 Tel. 626 7777 / Faks. 656 3082 www.infragate.ee / info@infragate.ee MTR: Reg nr. EP 10845129-0001 Projekti juht K.Türk Projekteerija I.Tammissaar Joonestaja			Tellija AS Rapla Vesi Töö Rapla valla ühisveevärgi ja -kanalisatsiooni arendamise kava 2009-2020 Objekt Perspektiivne olukord Joonis Valtu küla	Töö nr. 755-09 Stadium AK Kuupäev 22.09.09 Joonise nr. RA15-5-02
			1:5000	