
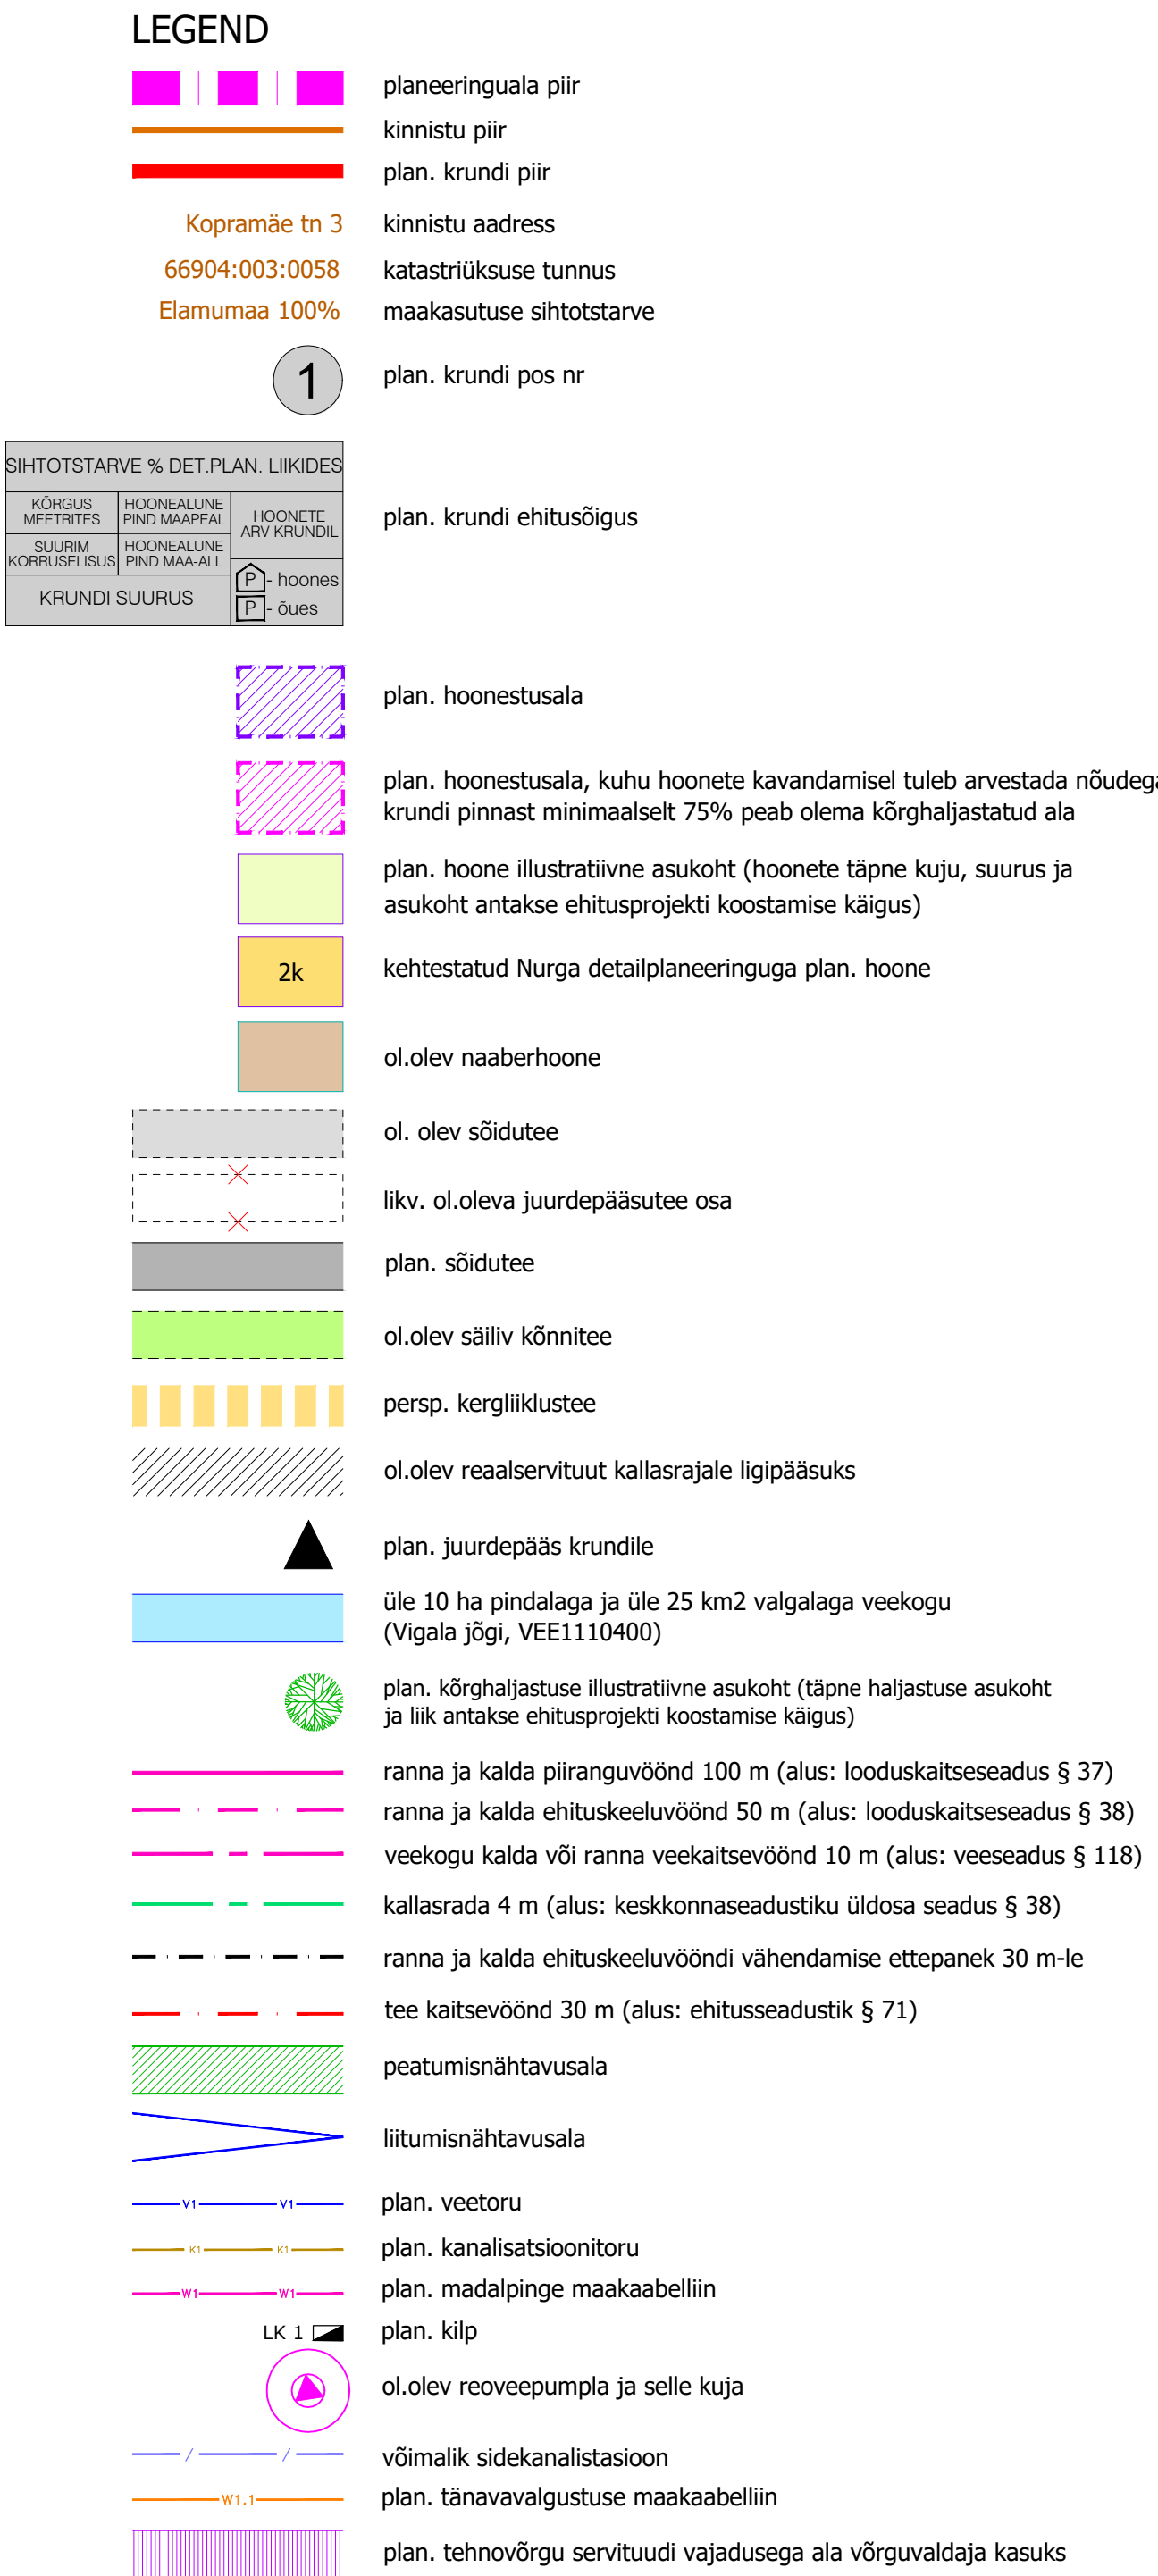
 


 

		Sulupere külas Nurgasalu detailplaneering	
Plannum OÜ www.plannum.ee/ Tarto rmt 84a, Tallinn	Asukoht: Raplamaa, Rapla vald	Joonise nimetus: Tehniskirde koondpilaan	
Projektijuhid/planeerija: Evelyn Ehrpas	Planeeringu koostamise korraldaja: Rapla Vallavalitsus	Töö nr.: 22003824	Mõõkava: M 1:500
Koordinaator: Jaanus Aavik	Planeeringu koostamisel huvitatud isik: AmEst Invest OÜ	Kuupäev: 05.01.2026	Joonise nr.: 4

		Sulupere külas Nurgasalu detailplaneering	
Plannum OÜ www.plannum.ee/ Tantsi mnt 84a, Tallinn	Asukoht: Raplaaia, Rapla vald	Joonise nimetus: Tehnovekirde koondpilaan	
Projektijuhaja/Planeerija: Evelyn Ehrpas	Planeeringu koostamise korraldaja: Rapla Vallavalitsus	Töö nr.: 22003824	Mõõkava: M 1:500
Koordinaator: Jaanus Aavik	Planeeringu koostamisel huvitatud isik: AmEst Invest OÜ	Kuupäev: 05.01.2026	Joonise nr.: 4