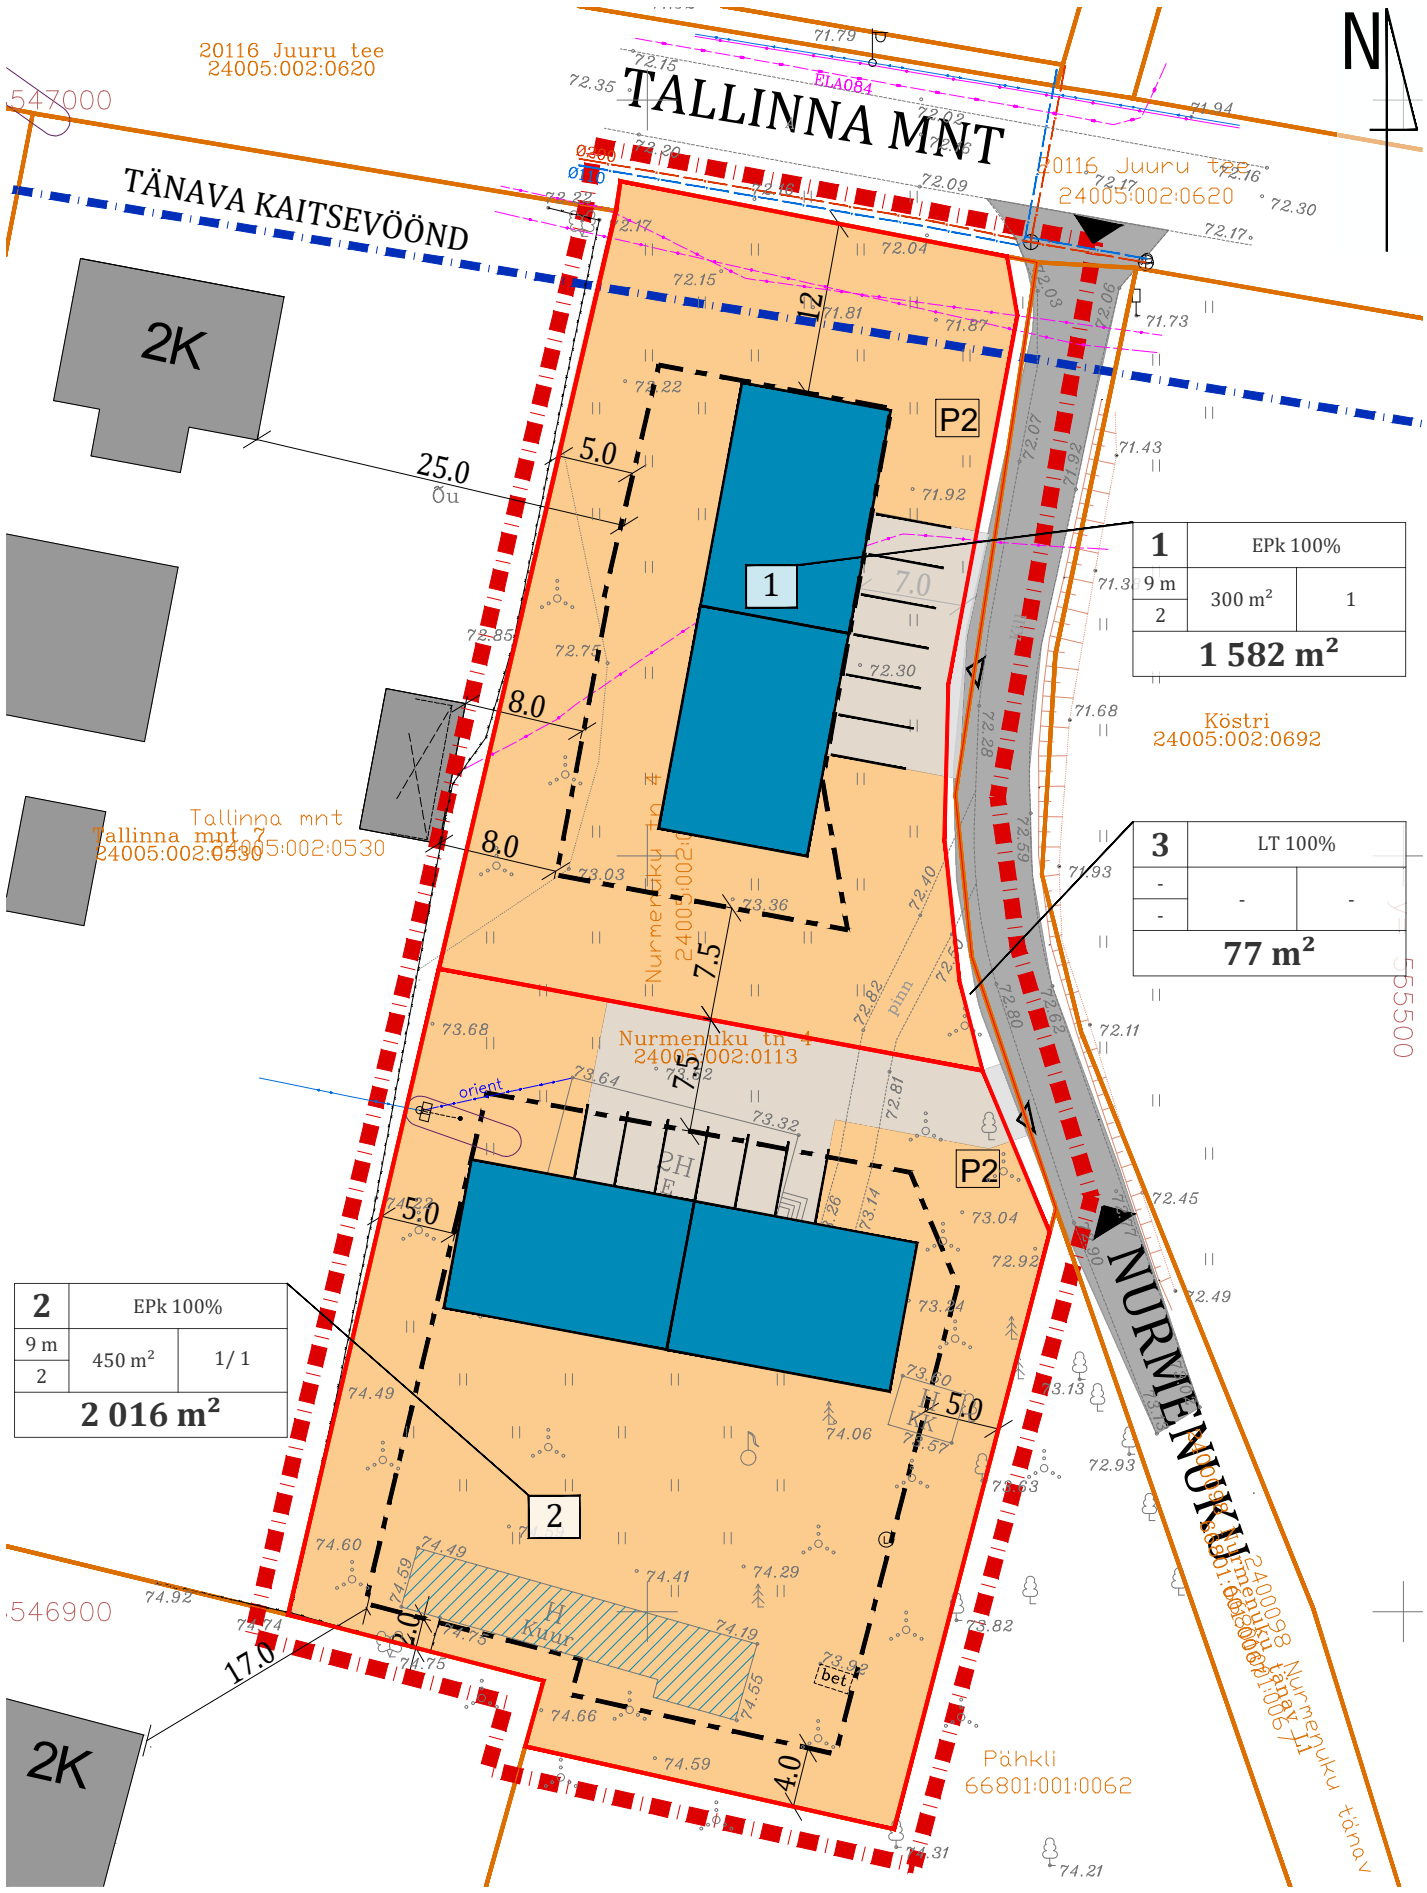

1	EPk 100%	
9 m	300 m²	1
2		
1 582 m²		

3	LT 100%	
-	-	-
-		
77 m²		

2	EPk 100%	
9 m	450 m²	1/ 1
2		
2 016 m²		