
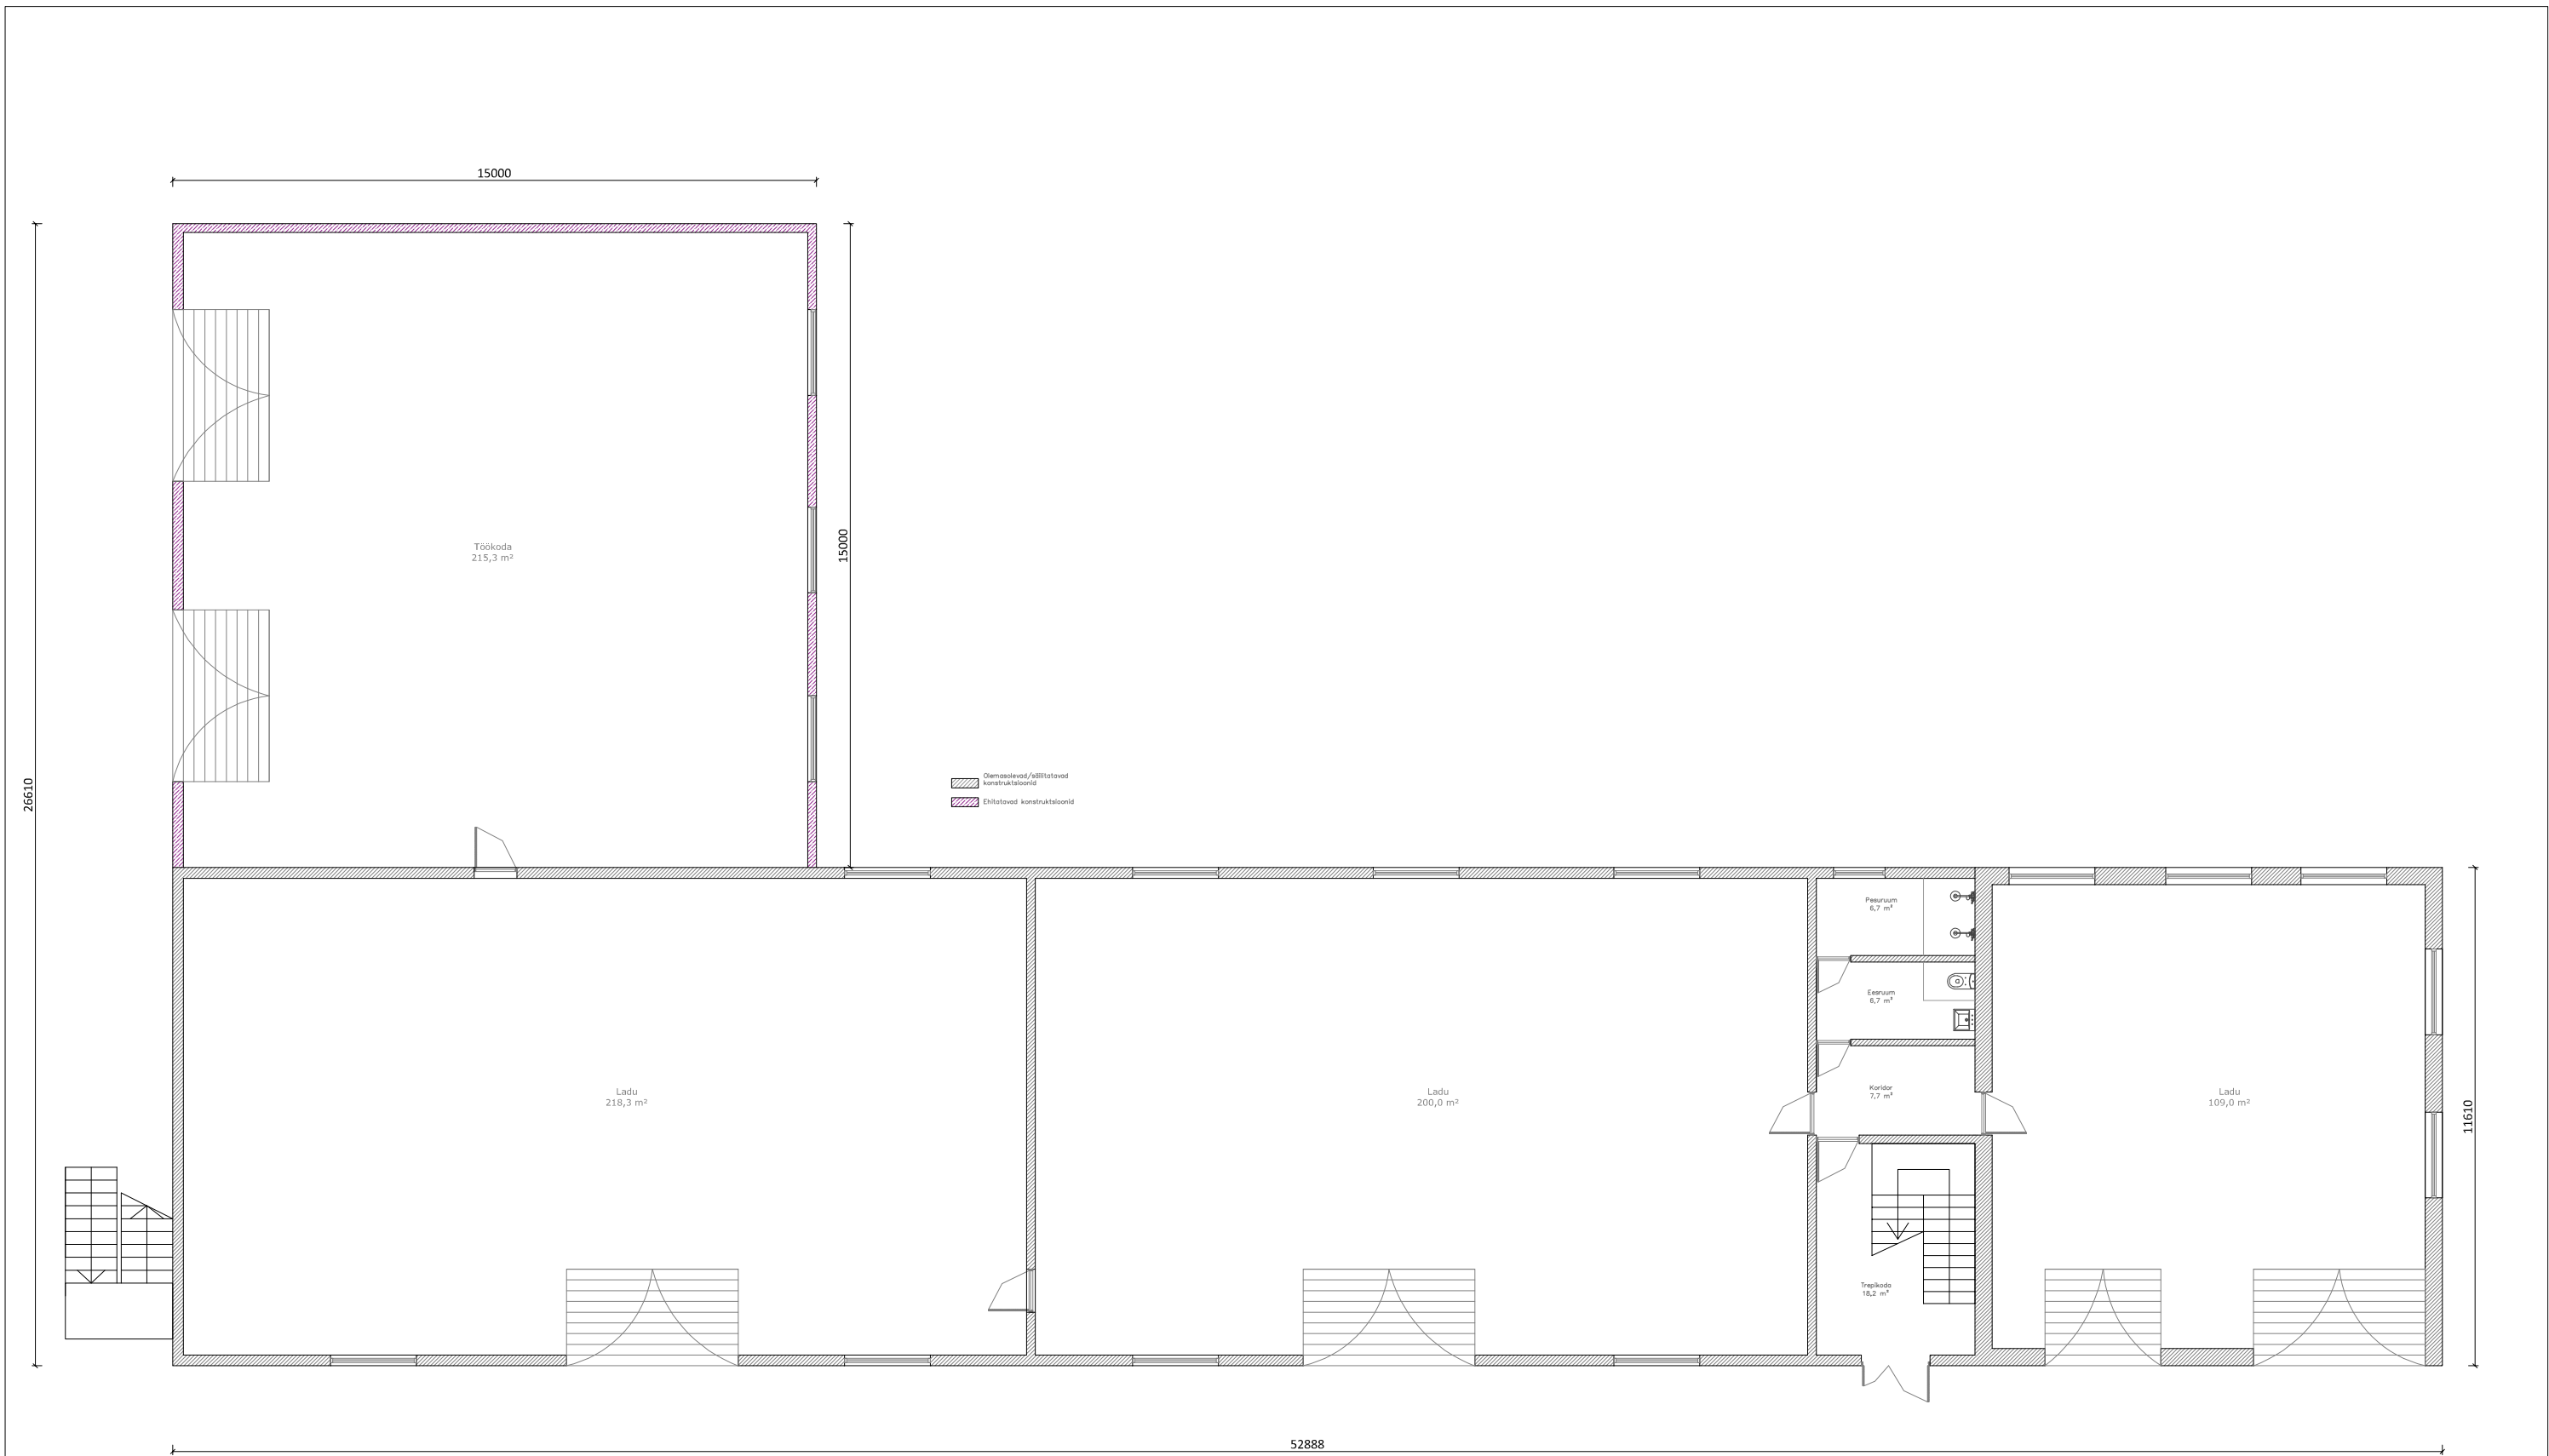



MÄRKUSED: 1.PLAAN ON KOOSTATUD L-EST 97 KOORDINAATIDE SÜSTEEMIS
 2021.A. JUULIS TEHTUD MÕOTMISTE ALUSEL
 2.KATASTRIPIIRID SAADUD MAA-AMETIST 30.07.2021
 3.KÕRGUSED EH2000 SÜSTEEMIS
 AJUTINE REEPER AJ RP1, H=62.77 - METALLTREPI ALUMISE ASTME PEAL (VT. PLAANI)

 <p>Expolio OÜ Sügise tn.4 79515 Rapla, ESTONIA tel +372 5091371 MTR EEH009838</p>	MUUDATUS KUUPÄEV TEOSTAS MUUDATUSE SISU		
	STAADIUM Eskiis	PROJEKTI OSA Arhitektuur	KUUPÄEV 16.04.2026
	PROJEKTIJUHT Rene Heinsalu	VASTUTAV INSENER Erika Aunpuu	JOONESTAJA
	Saviaugu 12, Rapla Asendiplaan		MUUDATUS
ÄRIHOONE LAIENDUS	MÕOTKAVA 1:500	TÖO NUMBER 260301	JOONISE NUMBER AS_1_5--01



 Expolio OÜ Sügise tn 4 79515 Rapla, Eesti tel: 5091371 MTR EEH009838	Objekti aadress: Saviaugu 12, Rapla, Rapla vald, Raplamaa				
	Projekti nimetus: ÄRIHOONE				
Projeeeris:	Erika Aunpuu	Joonise nr:	Möötkava/formaat:	Töö nr:	Töö staadium:
Kuupäev:	16.03.2026		1:150	260301	ESKIIS
Tellijä:	Rapla vallavalitsus	Joonise nimetus: 1. KORRUSE PLAAN			