


PLANEERITUD KRUNTIDE PIIRPUNKTIDE KOORDINAADID	PIIRPUNKTI NUMBER	X	Y
KRUNDI NR.1 PINDALA 2000m <sup>2</sup>	1	6539503.55	545565.11
	2	6539488.12	545642.33
	3	6539460.67	545636.85
	4	6539473.65	545571.85
	5	6539479.14	545571.62
KRUNDI NR.2 PINDALA 1809m <sup>2</sup>	6	6539489.06	545570.20
	3	6539460.67	545636.85
	4	6539473.65	545571.85
KRUNDI NR.3 PINDALA 1800 m <sup>2</sup>	7	6539456.95	545570.95
	8	6539445.75	545568.59
	9	6539433.21	545631.36
	8	6539445.75	545568.59
	9	6539433.21	545631.36
KRUNDI NR.4 PINDALA 1814 m <sup>2</sup>	10	6539405.75	545525.88
	11	6539418.40	545562.21
	10	6539405.75	545525.88
	11	6539418.40	545562.56
KRUNDI NR.5 PINDALA 1241 m <sup>2</sup>	12	6539391.02	545556.65
	13	6539387.50	545574.31
	14	6539378.29	545620.39
	1	6539503.55	545565.11
	6	6539489.06	545570.20
	5	6539479.14	545571.62
	4	6539473.65	545571.85
	7	6539456.95	545570.95
KRUNDI NR.6 PINDALA 350m <sup>2</sup>	8	6539445.75	545568.59
	11	6539418.40	545562.56
	12	6539391.02	545556.65
	13	6539387.50	545574.31
	15	6539368.91	545570.37
	16	6539373.27	545548.51
	17	6539401.18	545552.12
	18	6539420.92	545556.76
KRUNDI NR.7 PINDALA 350m <sup>2</sup>	19	6539451.98	545563.92
	20	6539470.17	545565.66
	21	6539482.55	545564.40
	22	6539490.97	545562.47
	23	6539500.84	545558.31
	24	6539514.08	545553.22
	25	6539512.69	545560.19
	25	6539512.69	545560.19

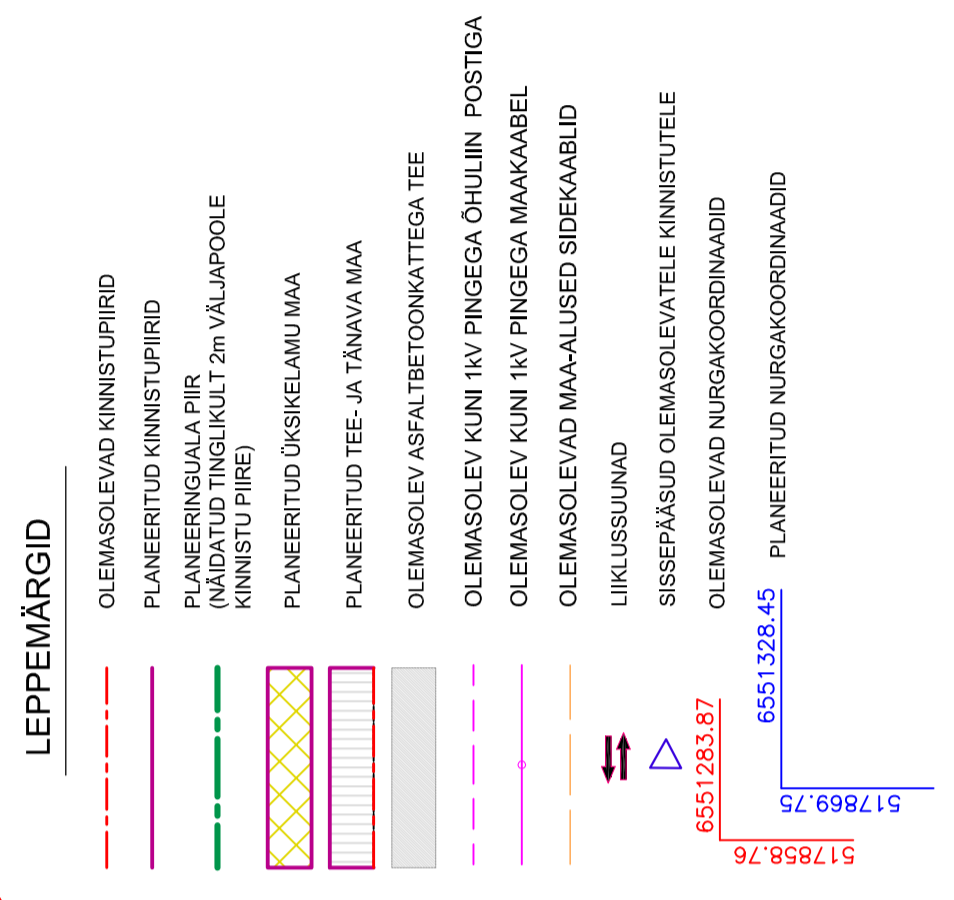

### DETAILPLANEERINGU MAAKASUTUSE SIHTOTSTARBED

KRUNDI KASUTAMISE SIHTOTSTARVE VOI SIHTOTSTARBED VASTAVALT DETAILPLANEERINGULE

Krunt nr.1	2000 m <sup>2</sup>
EP 100%	350m <sup>2</sup>
2/9	3/2

KRUNDI PINDALA (m<sup>2</sup>)

HOONETE LUBATUD ARV KRUNDIL (IK) / KÕRVALHOONED (IK)

HOONETE LUBATUD SUURIM EHIATUSALUNE PIND (m<sup>2</sup>)

SUURIM KORRUSSELISUS / MAX PÕHIHOONE KÕRGUS


EP - ÜKSIKELAMU MAA  
LT - TEE JA TÄNAVA MAA  
MM - METSAMAA

### MÄRKUSED

- ALUSPLAANINA ON KASUTATUD RAPLA MAAMÕÕDUBÜROO OÜ (LITSENTS 613 MA) POOLT 2018. AASTA APRILLIS KOOSTATUD GEODEETLIS ALUSPLAANI. (TÖÖ NR. 18-0024)

### OLEMASOLEVATE KATASTRIRÜKSUSTE TÄHISED

- E - ELAMUMAA
- M - MAATULUNDUSMAA
- L - TRANSPOORDIMAA

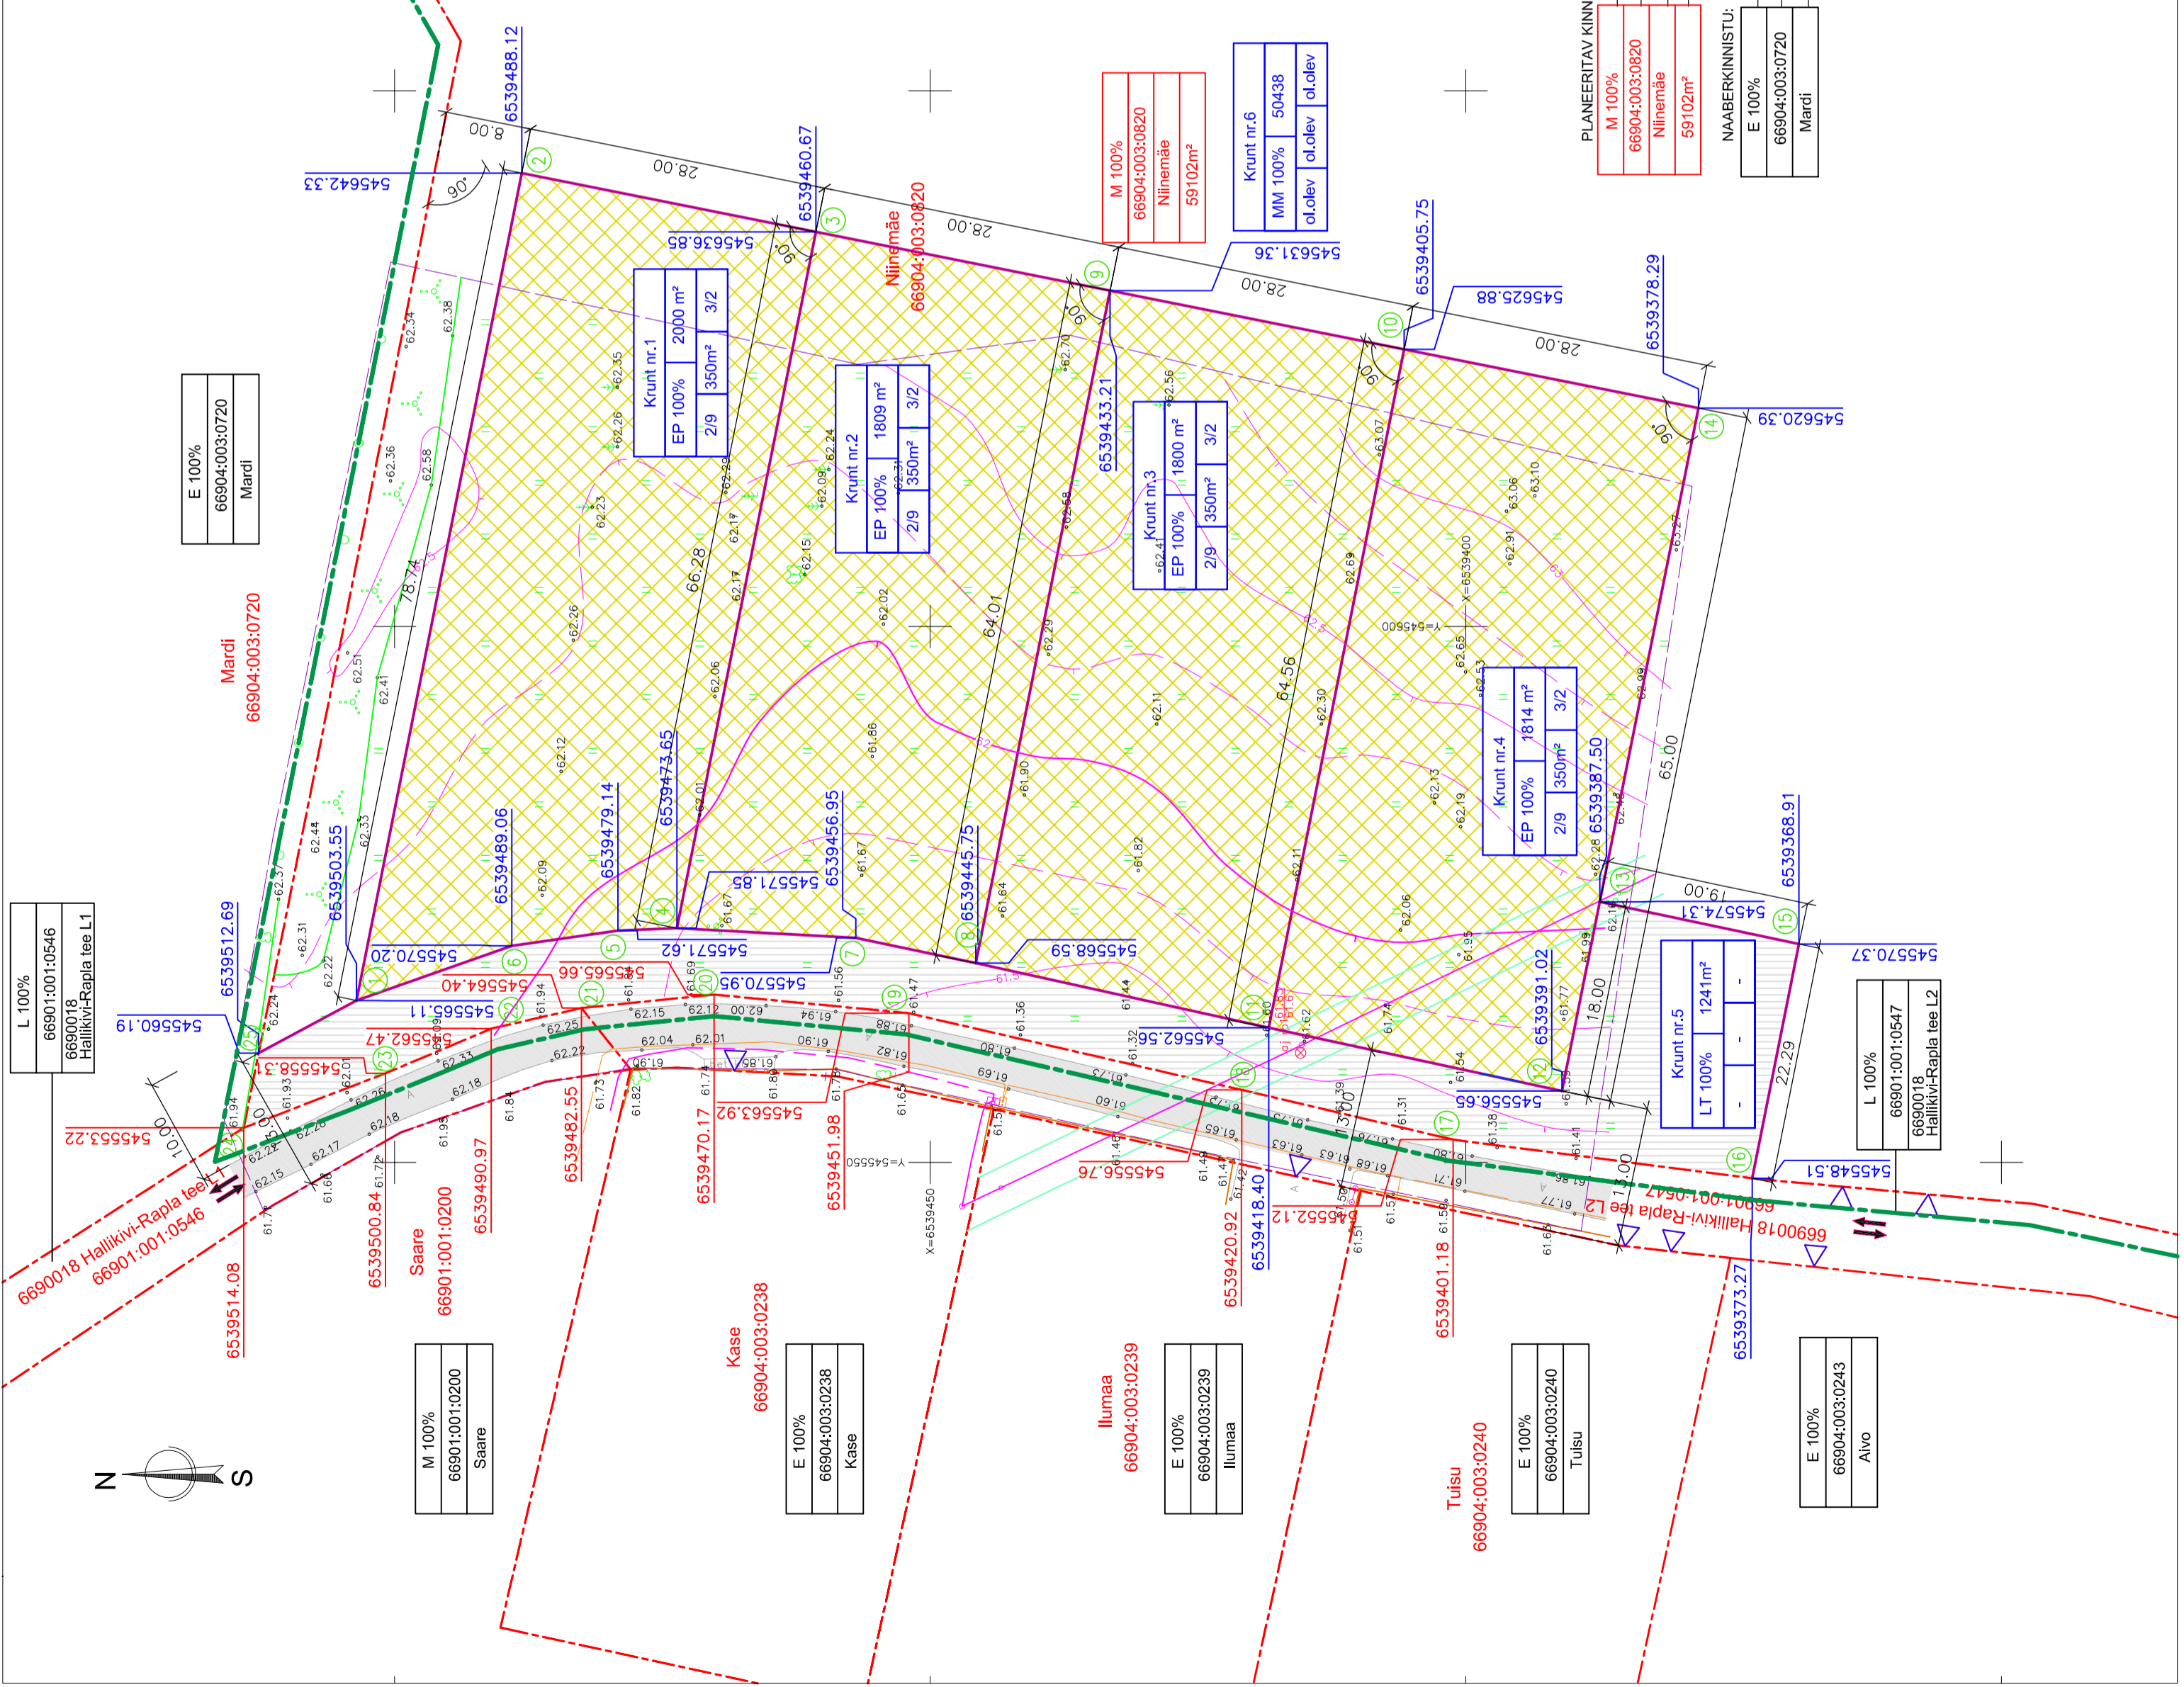

OBJEKTI NIMETUS JA ADRRESS

KAHEREPERE 79520 RAPLA MK.  
TEL. 489 4134, 50 86 948  
e-mail: tonis.kurissoo@mat.ee  
ÄRIREGISTRI NR. 10167065  
MAJANDUSTE GELUSE REGISTREERINGU NR. EP 10167065-0001 10.03.2003

OO VALTU PROJEKT

DETAILPLAANI KORRALDAJA  
RAPLA VALLAVALITSUS

NIINEMÄE (66904:003:0820)  
DETAILPLANEERING  
MAHLAMÄE KÜLAS RAPLA VALLAS

LEPINGU NR.

TOO NR. 18-13

FRKSTAAD.

DP

MOOT

M1:500

KUUPJEV

12.10.2018

JUHATAJA  
T. KURISOO

PROJEKTEERIA  
S. KURISOO

PROJEKTEERIA  
Ü. KRAIS

JOONISE NIMI

KRUNDIJAOTUS-  
PLAAN