









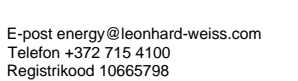
HAGUDI
ALEVIK

RAPLA
LINN

Tingmärgid

-  projekteeritav komplektalajaam
-  projekteeritav 10kV maakaabelliin
-  projekteeritav 0,4kV maakaabelliin
-  demonteeritav 35kV või 10kV või 0,4kV õhuliin
-  demonteeritav mastalajaam
-  demonteeritav komplektalajaam

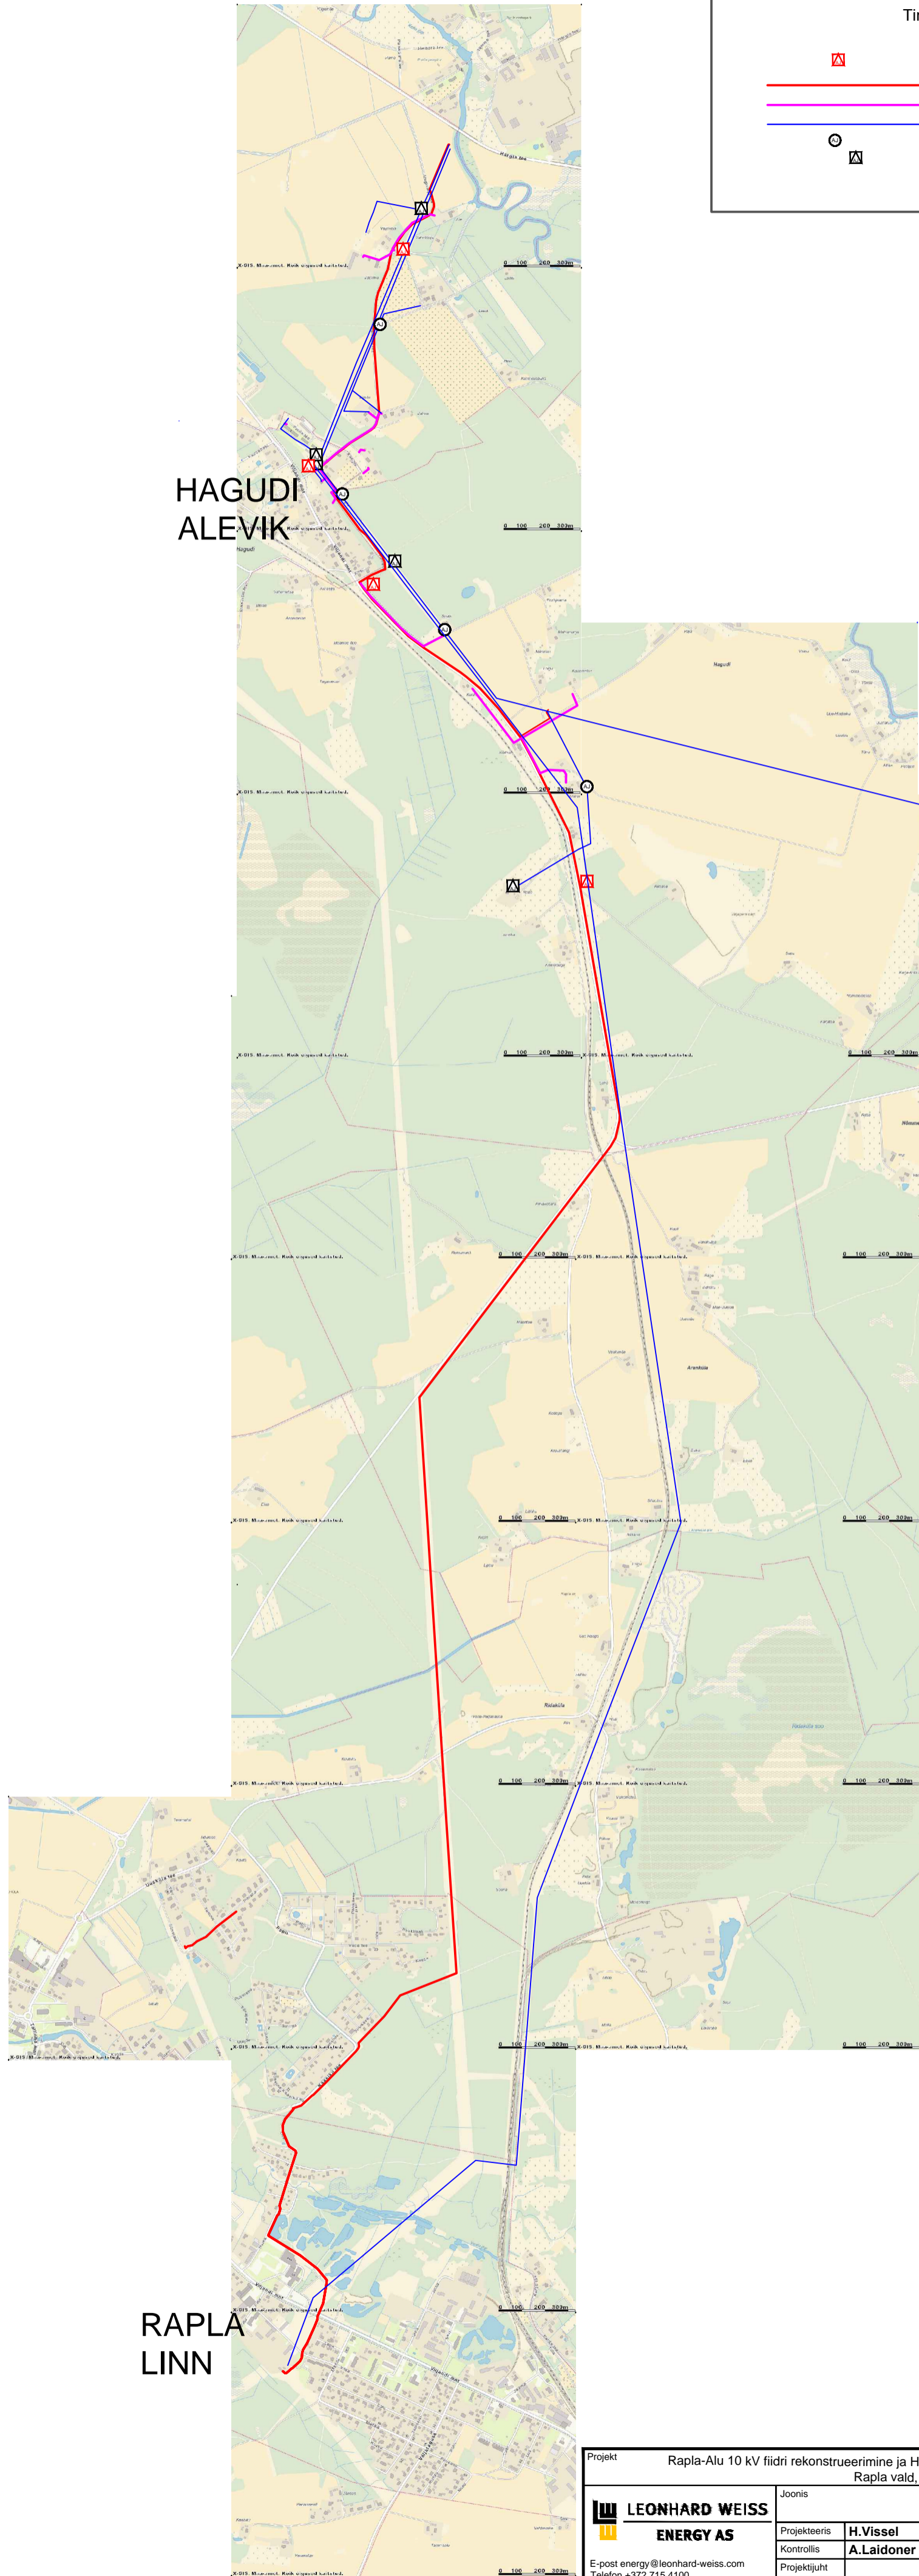

Projekt				Rapla-Alu 10 kV fidiirid rekonstrueerimine ja Hagudi 35/10 kV piirkonnalaajama likvideerimine, Rapla vald, Rapla maakond		Tellija		Elektrilevi OÜ		
Joonis				Asendiplaan		Joonise nr		IP2941-0		
				Projektseeris		H.Vissel	25.05.2017	51967694	Möötkava	1:20000
				Kontrollis		A.Laidoner	25.05.2017	53483985	Staadium	Eskis
E-post energy@leonhard-weiss.com Telefon +372 715 4100 Registrikood 10665798				Projektjuht					Keel	Leht
									EST	1
									Leht	1