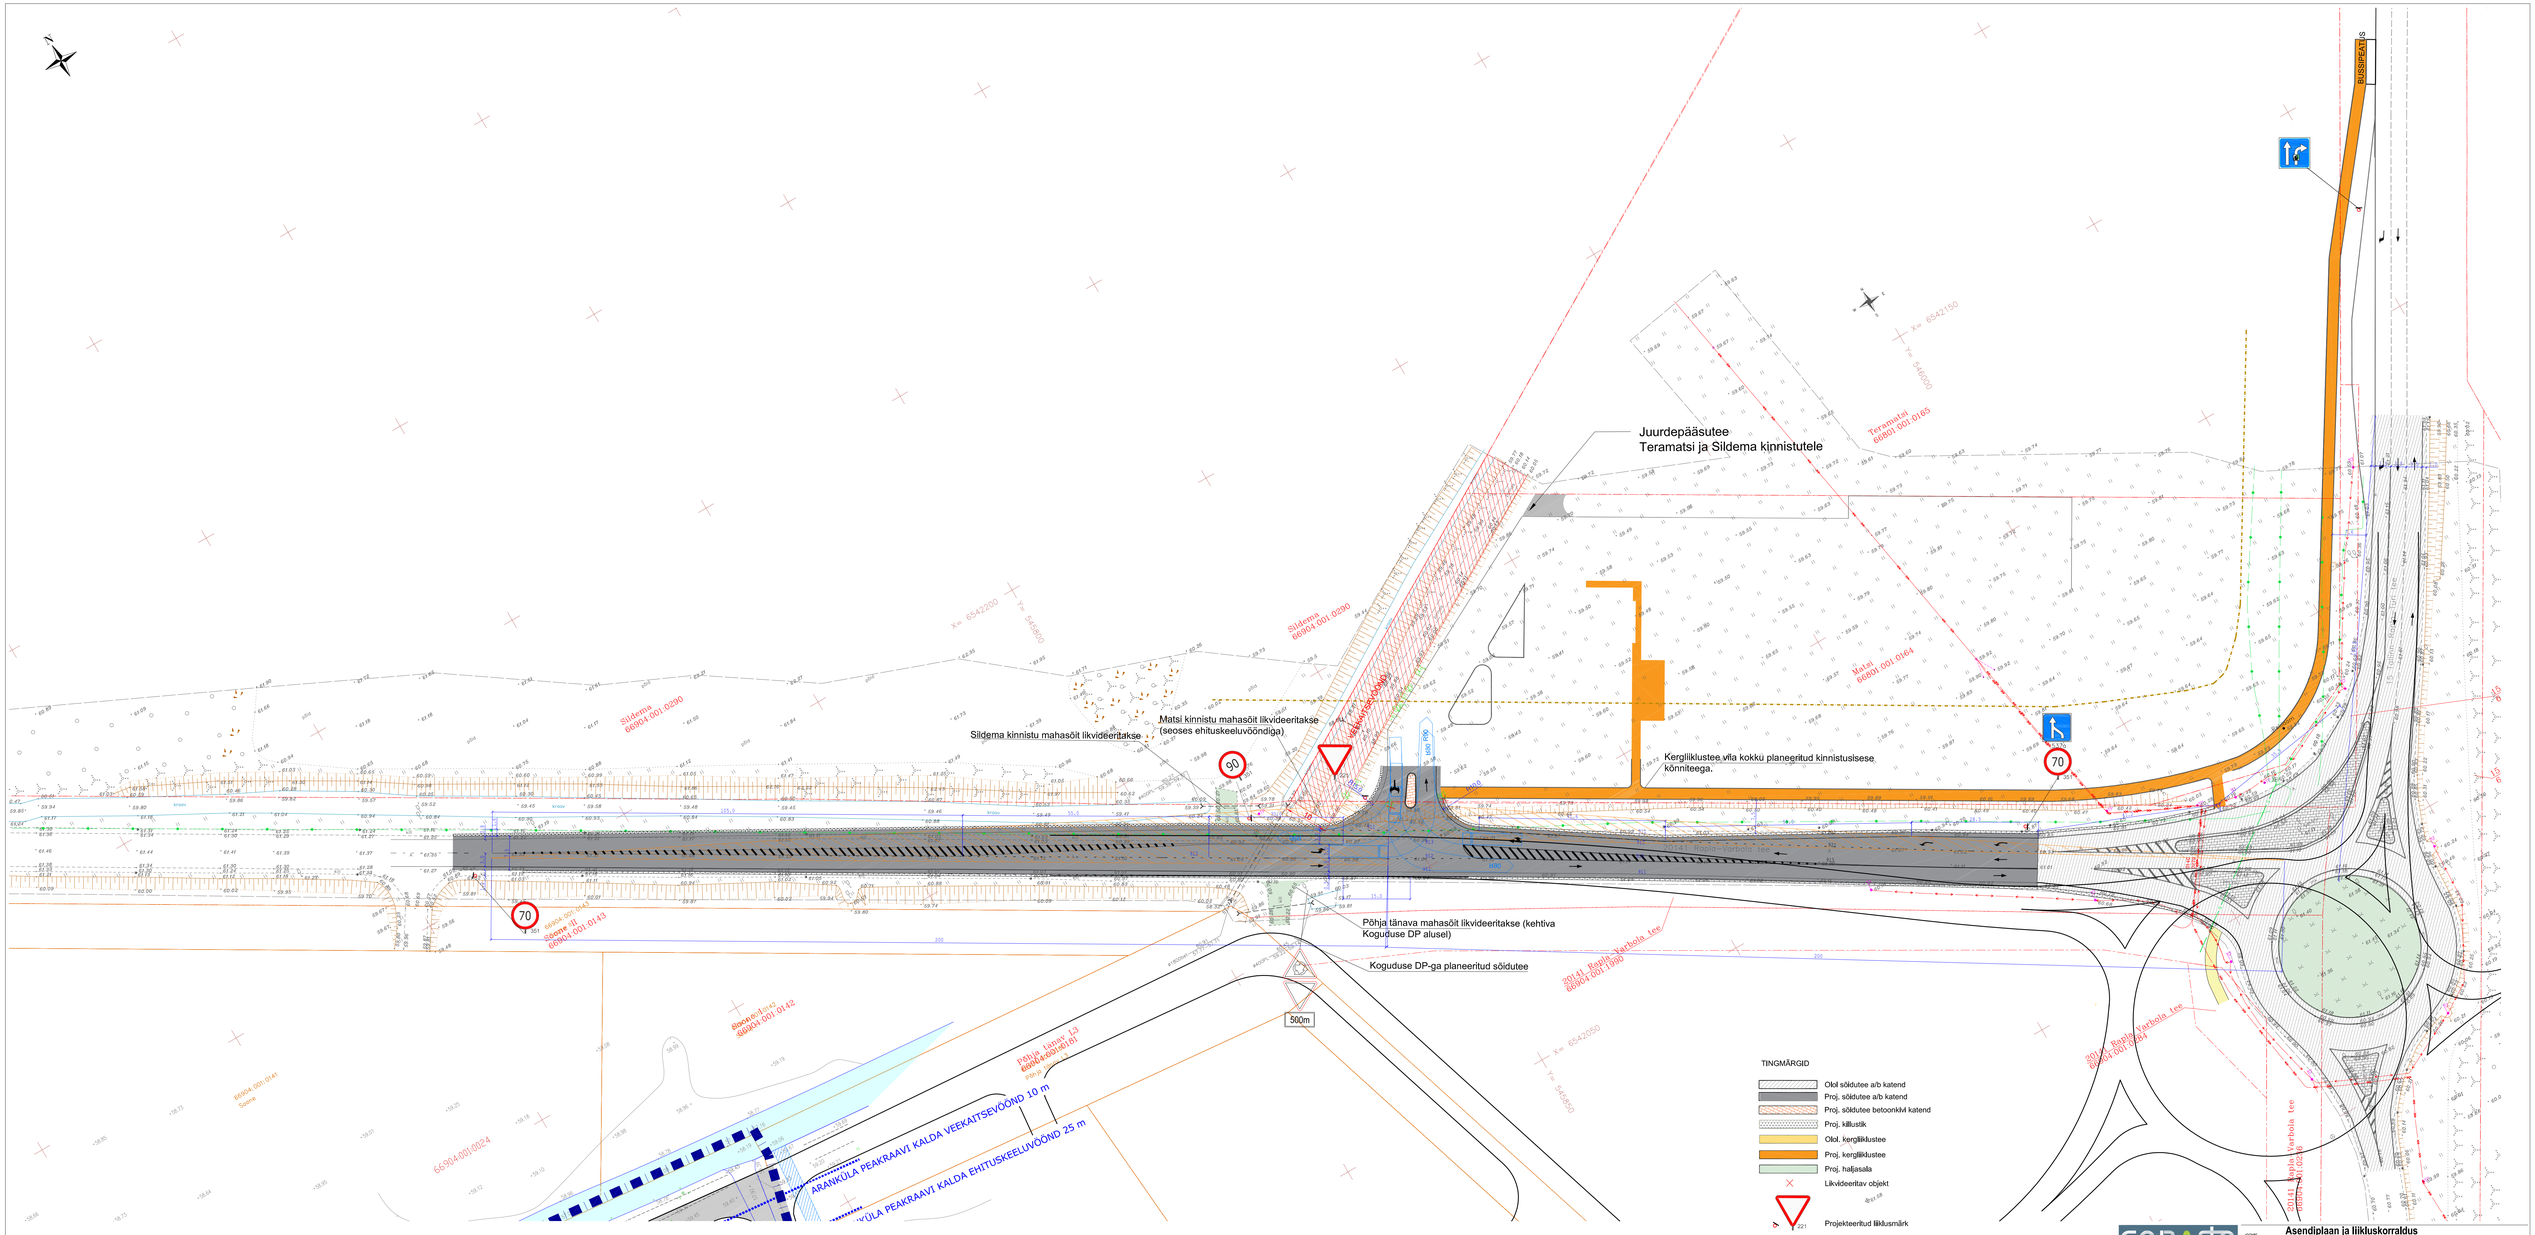

Märkused:
1. Koordinaadid i.-Est97 süsteemis, kõrgused EH2000 süsteemis.
2. Liikluslahendus on illustreerik. Lahendus täpsustub tee ehitusprojekti koostamise ja tee ehitusprojekti liikluchutuse audiitermitse käigus.
3. Likvideeritud on olemasolev Põhja tn mahasõit, võttes arvesse Koguduse DP lahendust, kus Põhja tänav 20141 Rapla-Varbola teega kokku ei lähe. Samuti on likvideeritud Matsi kinnistu praegune mahasõit ning Sildema kinnistu mahasõit, kuna Maanteede projekteerimisnormid nõavad ette ,et mahasõidute vähim omavaheline kaugus on 150 m.

conArte

conArte OÜ


JOONIS	**Asendiplaan ja liikluskorraldus**
KUUPÄEV	19.12.2018
TÖÖ NR	2018_226
MAATEGIJA/VASTUTAV	Ragne Sauman
PROJEKTI OSA	Teeprojekt
VASTUTAV SPETS.	Tiina Vilberg
STAADIUM	-
PROJ.JUHT	Tiina Vilberg
JOONISE NR	**AS-02-1**