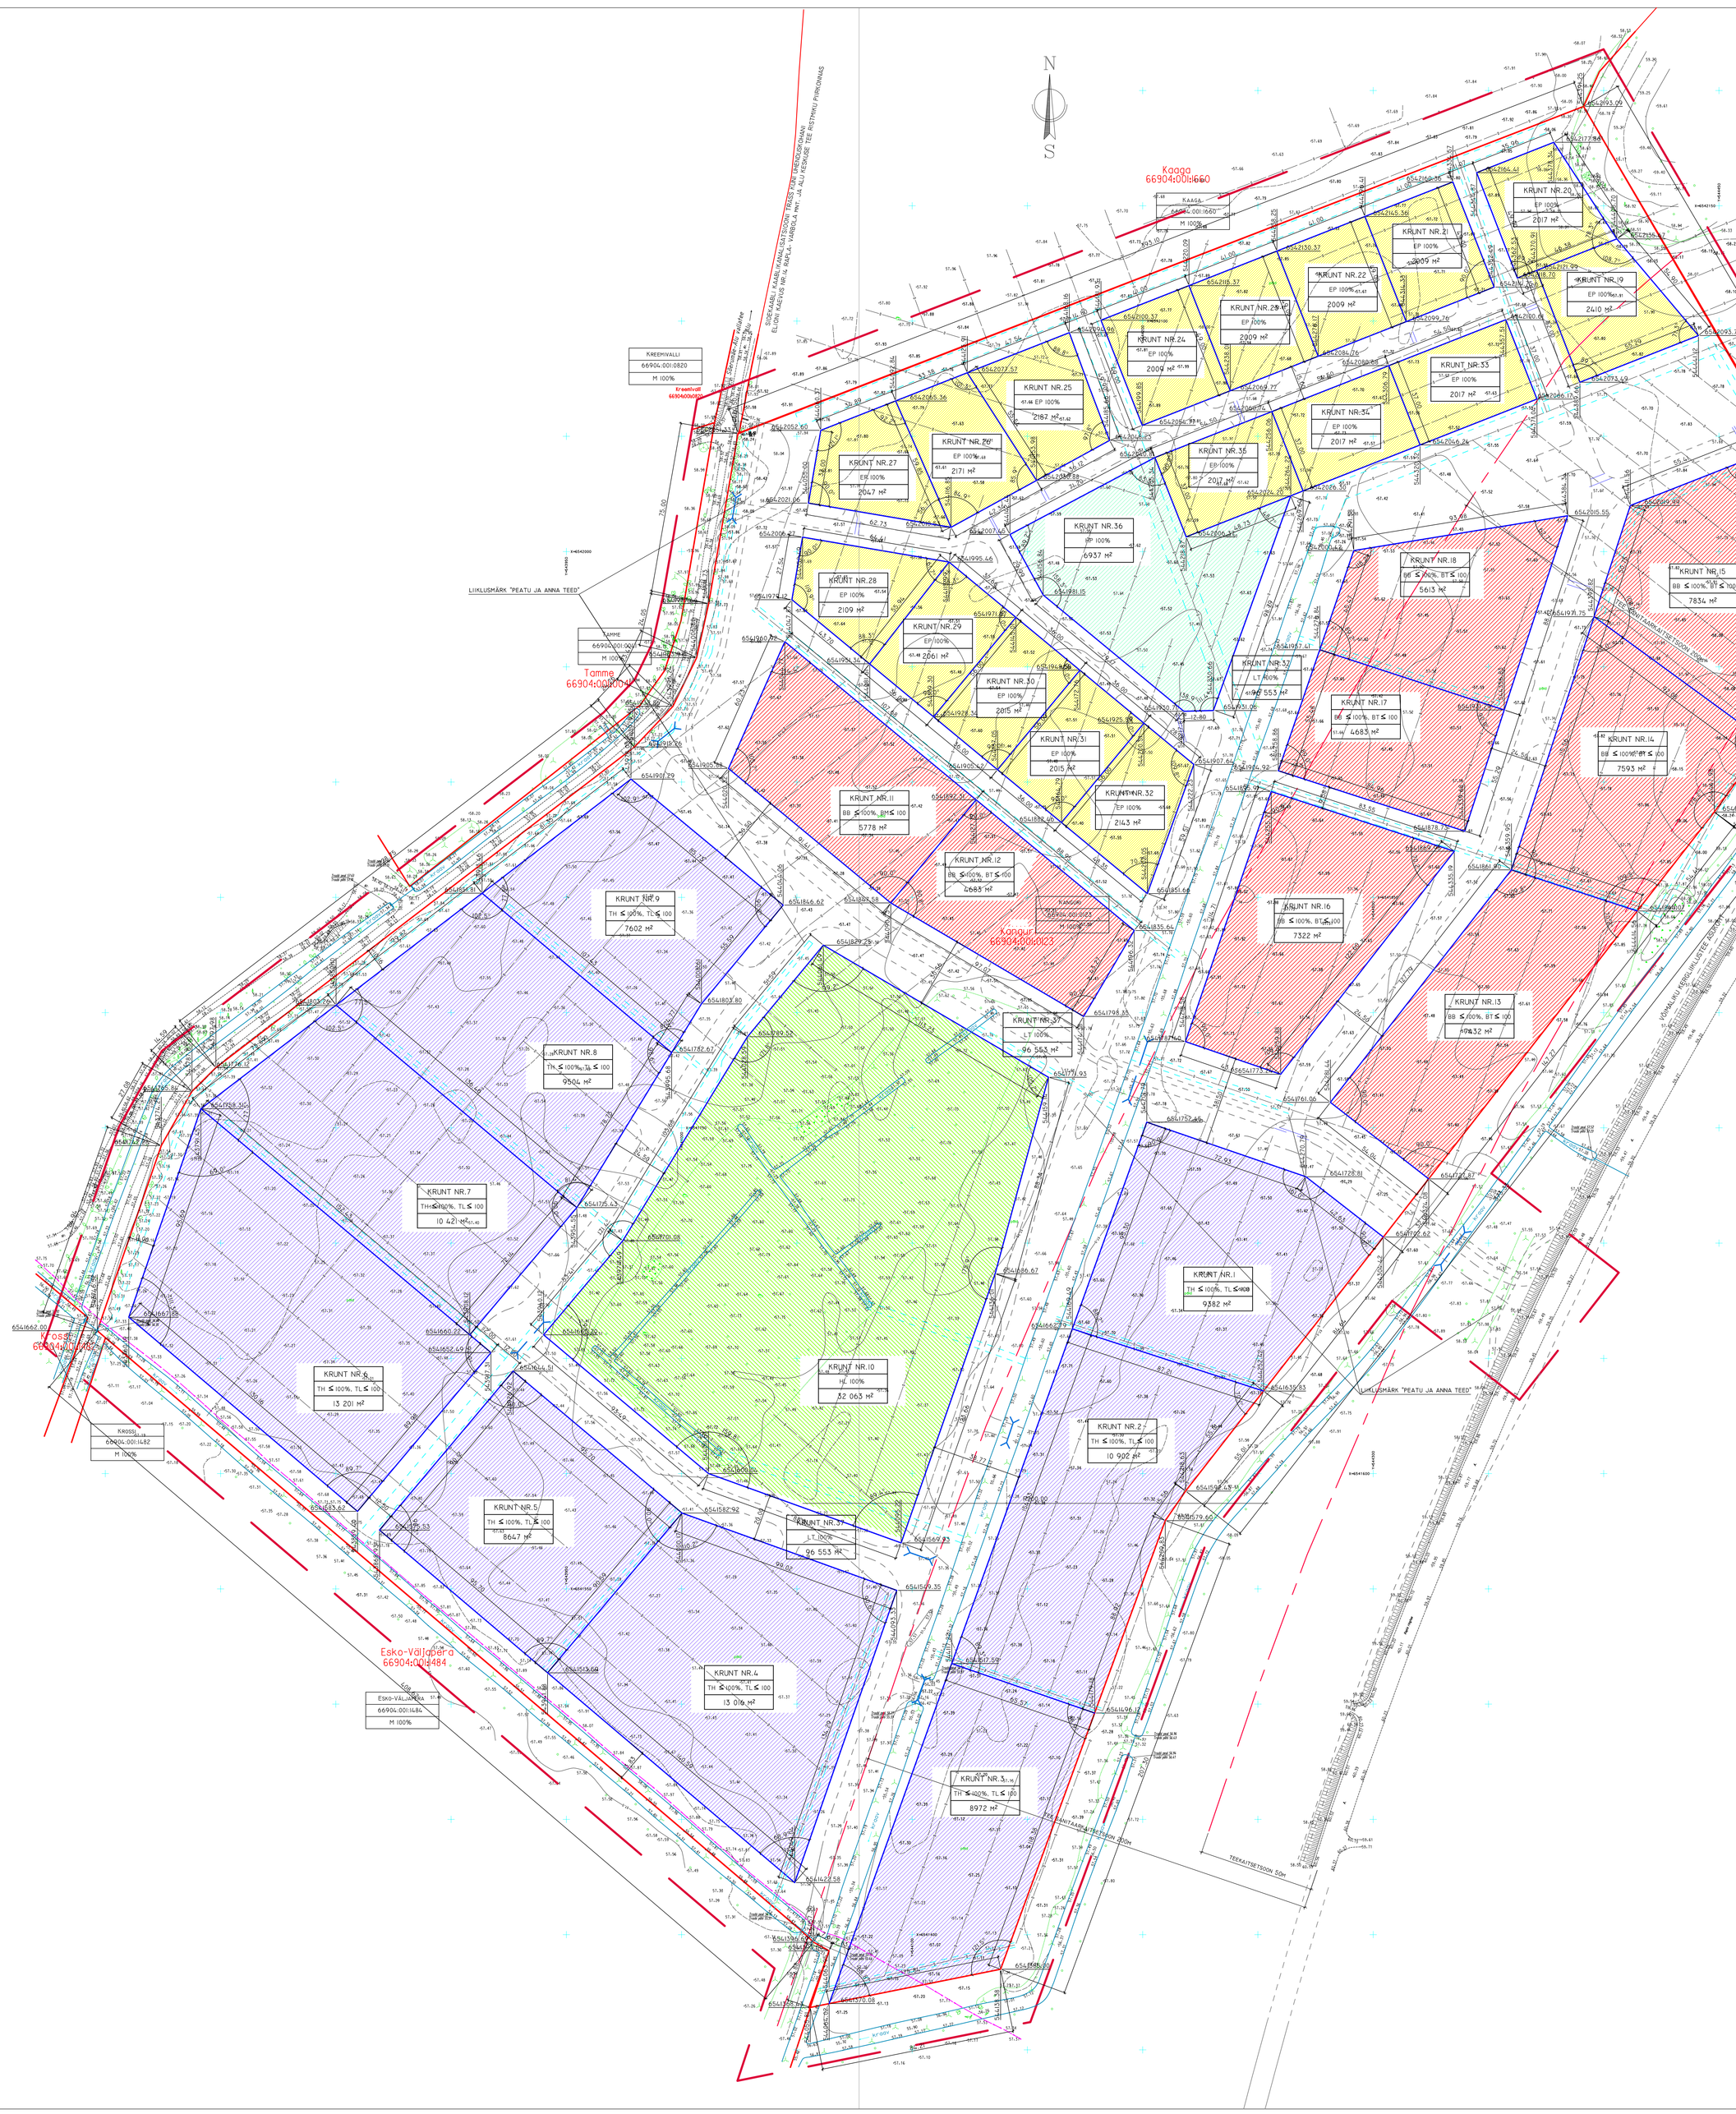

LEPPEMÄRGID

- PLANEERINGUALA - 37 HA
- OLEMASOLEVAD KINNISTUPIIRID
- PLANEERITUD KINNISTUPIIR
- PLANEERITUD TOOTMIS- JA LAOHOONETE MAA-ALA
- PLANEERITUD ÄRIHOONETE MAA-ALA
- PLANEERITUD PEREELAMUTE MAA-ALA
- PLANEERITUD LOODUSLIK HALJASMAA
- PLANEERITUD HALJASALA MAA
- PLANEERITUD TEE JA TÄNAVA MAA
- OLEMASOLEVAD TEED
- PLANEERITUD ASFALTBETOONKATTEGA TEED

OLEMASOLEVAD KATASTRIÜKSUSED

KANGURI	KRUNDI AADRESS VÕI NUMBER
66904:001:0123	KINNISTU KATASTRITUNNUS
M 100%	SIHTOTSTARVE VASTAVALT KATASTRILE

M - MAATULUNDUSMAA

PLANEERITAVAD KRUNDID DETAILPLANEERINGU JÄRGI

KRUNT NR.1	KRUNDI AADRESS VÕI NUMBER
TH ≤ 100%, TL ≤ 100	SIHTOTSTARVE VASTAVALT DET.PLANEERINGULE
9382 m²	KRUNDI PIND

BB- KONTORI- JA BÜROOHOONETE MAA
BM- MAJUTUSHOONE MAA
BT- KAUBANDUS, TOITLUSTUS- JA TEENINDUSHOONE MAA
TH- TOOTMISHOONE MAA
TL- LAOHOONE MAA
HP- HALJASALA MAA
HL- LOODUSLIK HALJASMAA
EP- PEREELAMU MAA
LT- TEE JA TÄNAVA MAA

KRUNTIDE MOODUSTAMINE

POS. NR.	KRUNDI NUMBER VÕI AADRESS	KRUNDI PLAN. SUURUS M²	MOODUSTATAKSE KATASTRIÜKSUSEST KATASTRIÜKSUSE PINDALA KATASTRIÜKSUSE SEINE SIHTOTSTARVE	MAA SIHTOTSTARVE VAST.DET.PL. JA OSAKAAL %
1	KRUNT NR.1	9382	KANGURI 66904:001:0123, MAATULUNDUSMAA 100%	TH ≤100% TL ≤100%
2	KRUNT NR.2	10 902	KANGURI 66904:001:0123, MAATULUNDUSMAA 100%	TH ≤100% TL ≤100%
3	KRUNT NR.3	8972	KANGURI 66904:001:0123, MAATULUNDUSMAA 100%	TH ≤100% TL ≤100%
4	KRUNT NR.4	13 016	KANGURI 66904:001:0123, MAATULUNDUSMAA 100%	TH ≤100% TL ≤100%
5	KRUNT NR.5	8647	KANGURI 66904:001:0123, MAATULUNDUSMAA 100%	TH ≤100% TL ≤100%
6	KRUNT NR.6	13 201	KANGURI 66904:001:0123, MAATULUNDUSMAA 100%	TH ≤100% TL ≤100%
7	KRUNT NR.7	10 421	KANGURI 66904:001:0123, MAATULUNDUSMAA 100%	TH ≤100% TL ≤100%
8	KRUNT NR.8	9504	KANGURI 66904:001:0123, MAATULUNDUSMAA 100%	TH ≤100% TL ≤100%
9	KRUNT NR.9	7602	KANGURI 66904:001:0123, MAATULUNDUSMAA 100%	TH ≤100% TL ≤100%
		91 647		
10	KRUNT NR.10	32 063	KANGURI 66904:001:0123, MAATULUNDUSMAA 100%	HL 100%
11	KRUNT NR.11	5778	KANGURI 66904:001:0123, MAATULUNDUSMAA 100%	BB ≤100% BM ≤100%
12	KRUNT NR.11	6683	KANGURI 66904:001:0123, MAATULUNDUSMAA 100%	BB ≤100% BT ≤100%
13	KRUNT NR.11	7432	KANGURI 66904:001:0123, MAATULUNDUSMAA 100%	BB ≤100% BT ≤100%
14	KRUNT NR.11	7593	KANGURI 66904:001:0123, MAATULUNDUSMAA 100%	BB ≤100% BT ≤100%
15	KRUNT NR.11	7834	KANGURI 66904:001:0123, MAATULUNDUSMAA 100%	BB ≤100% BT ≤100%
16	KRUNT NR.11	7322	KANGURI 66904:001:0123, MAATULUNDUSMAA 100%	BB ≤100% BT ≤100%
17	KRUNT NR.11	4683	KANGURI 66904:001:0123, MAATULUNDUSMAA 100%	BB ≤100% BT ≤100%
18	KRUNT NR.11	5613	KANGURI 66904:001:0123, MAATULUNDUSMAA 100%	BB ≤100% BT ≤100%
		50 938		
19	KRUNT NR.19	2410	KANGURI 66904:001:0123, MAATULUNDUSMAA 100%	EP 100%
20	KRUNT NR.20	2017	KANGURI 66904:001:0123, MAATULUNDUSMAA 100%	EP 100%
21	KRUNT NR.21	2009	KANGURI 66904:001:0123, MAATULUNDUSMAA 100%	EP 100%
22	KRUNT NR.22	2009	KANGURI 66904:001:0123, MAATULUNDUSMAA 100%	EP 100%
23	KRUNT NR.23	2009	KANGURI 66904:001:0123, MAATULUNDUSMAA 100%	EP 100%
24	KRUNT NR.24	2009	KANGURI 66904:001:0123, MAATULUNDUSMAA 100%	EP 100%
25	KRUNT NR.25	2187	KANGURI 66904:001:0123, MAATULUNDUSMAA 100%	EP 100%
26	KRUNT NR.26	2171	KANGURI 66904:001:0123, MAATULUNDUSMAA 100%	EP 100%
27	KRUNT NR.27	2047	KANGURI 66904:001:0123, MAATULUNDUSMAA 100%	EP 100%
28	KRUNT NR.28	2109	KANGURI 66904:001:0123, MAATULUNDUSMAA 100%	EP 100%
29	KRUNT NR.29	2061	KANGURI 66904:001:0123, MAATULUNDUSMAA 100%	EP 100%
30	KRUNT NR.30	2015	KANGURI 66904:001:0123, MAATULUNDUSMAA 100%	EP 100%
31	KRUNT NR.31	2015	KANGURI 66904:001:0123, MAATULUNDUSMAA 100%	EP 100%
32	KRUNT NR.32	2143	KANGURI 66904:001:0123, MAATULUNDUSMAA 100%	EP 100%
33	KRUNT NR.33	2017	KANGURI 66904:001:0123, MAATULUNDUSMAA 100%	EP 100%
34	KRUNT NR.34	2017	KANGURI 66904:001:0123, MAATULUNDUSMAA 100%	EP 100%
35	KRUNT NR.35	2017	KANGURI 66904:001:0123, MAATULUNDUSMAA 100%	EP 100%
		35 262		
36	KRUNT NR.36	6937	KANGURI 66904:001:0123, MAATULUNDUSMAA 100%	HP 100%
37	KRUNT NR.37	96 553	KANGURI 66904:001:0123, MAATULUNDUSMAA 100%	LT 100%

PLANEERITAVA ALA BILANSS

SIHTOTSTARVE	PLANEERITUD KRUNT	PLANEERITUD ALA KOKKU	OSAKAAL % ALAST
PLANEERITAV ALA	313 400m²		
TH- TOOTMISHOONE MAA TL- LAOHOONE MAA	KRUNDID NR.1 ... 9	91 647m²	29.2%
HL- LOODUSLIK HALJASMAA	KRUNT NR.10	32 063m²	10.2%
BT- KAUBANDUS, TOITLUSTUS- JA TEENINDUSHOONE MAA BB- KONTORI- JA BÜROOHOONE MAA BM- MAJUTUSHOONE MAA	KRUNDID NR.11 ... 18	50 938m²	16.3%
EP- PEREELAMU MAA	KRUNDID NR.19 ... 35	35 262m²	11.3%
HP- HALJASALA MAA	KRUNT NR.36	6937m²	2.2%
LT- TEE JA TÄNAVA MAA	KRUNT NR.37	96 553m²	30.8%

PROJEKTEERIJA	KAEREPERE 79520 RAPLA MK. TEL/FAX: 489 4658, 50 86 948 E-MAIL: TIINU.KARGO@RAL.EE ÄRIREGISTRI NR. 10467090	OBJEKTI NIMETUS JA AADRESS	KANGURI KINNISTU DETAILPLANEERING KALEVI KÜLAS RAPLA VALLAS	TELLIJA: RAPLA VALLAVALITSUS LEPINGU NR. TÖÖ NR. 39-06
OÜ VALTU PROJEKT	MAJANDUSTEGEVUSE REGISTREERINGU NR. EP 10670795-0100 10.03.2003	JOONISE NIMI: KRUNDIJAOTUS-PLAAN		JOONISE NR. DP-5 PR.ETAPP DP MÕÕT M=1:000 KUUPÄEV 07.05.2010
JUHATAJA	T.KURISOO			
PROJEKTEERIJA	G.KRAAG			
PROJEKTEERIJA	S.KURISOO			