


H = 100 mm

**TALLINNA MNT LÕIK  
SULETUD!**

Alates: 10.08.24 kl. 7:00  
Kuni: 10.08.24 kl. 23:00

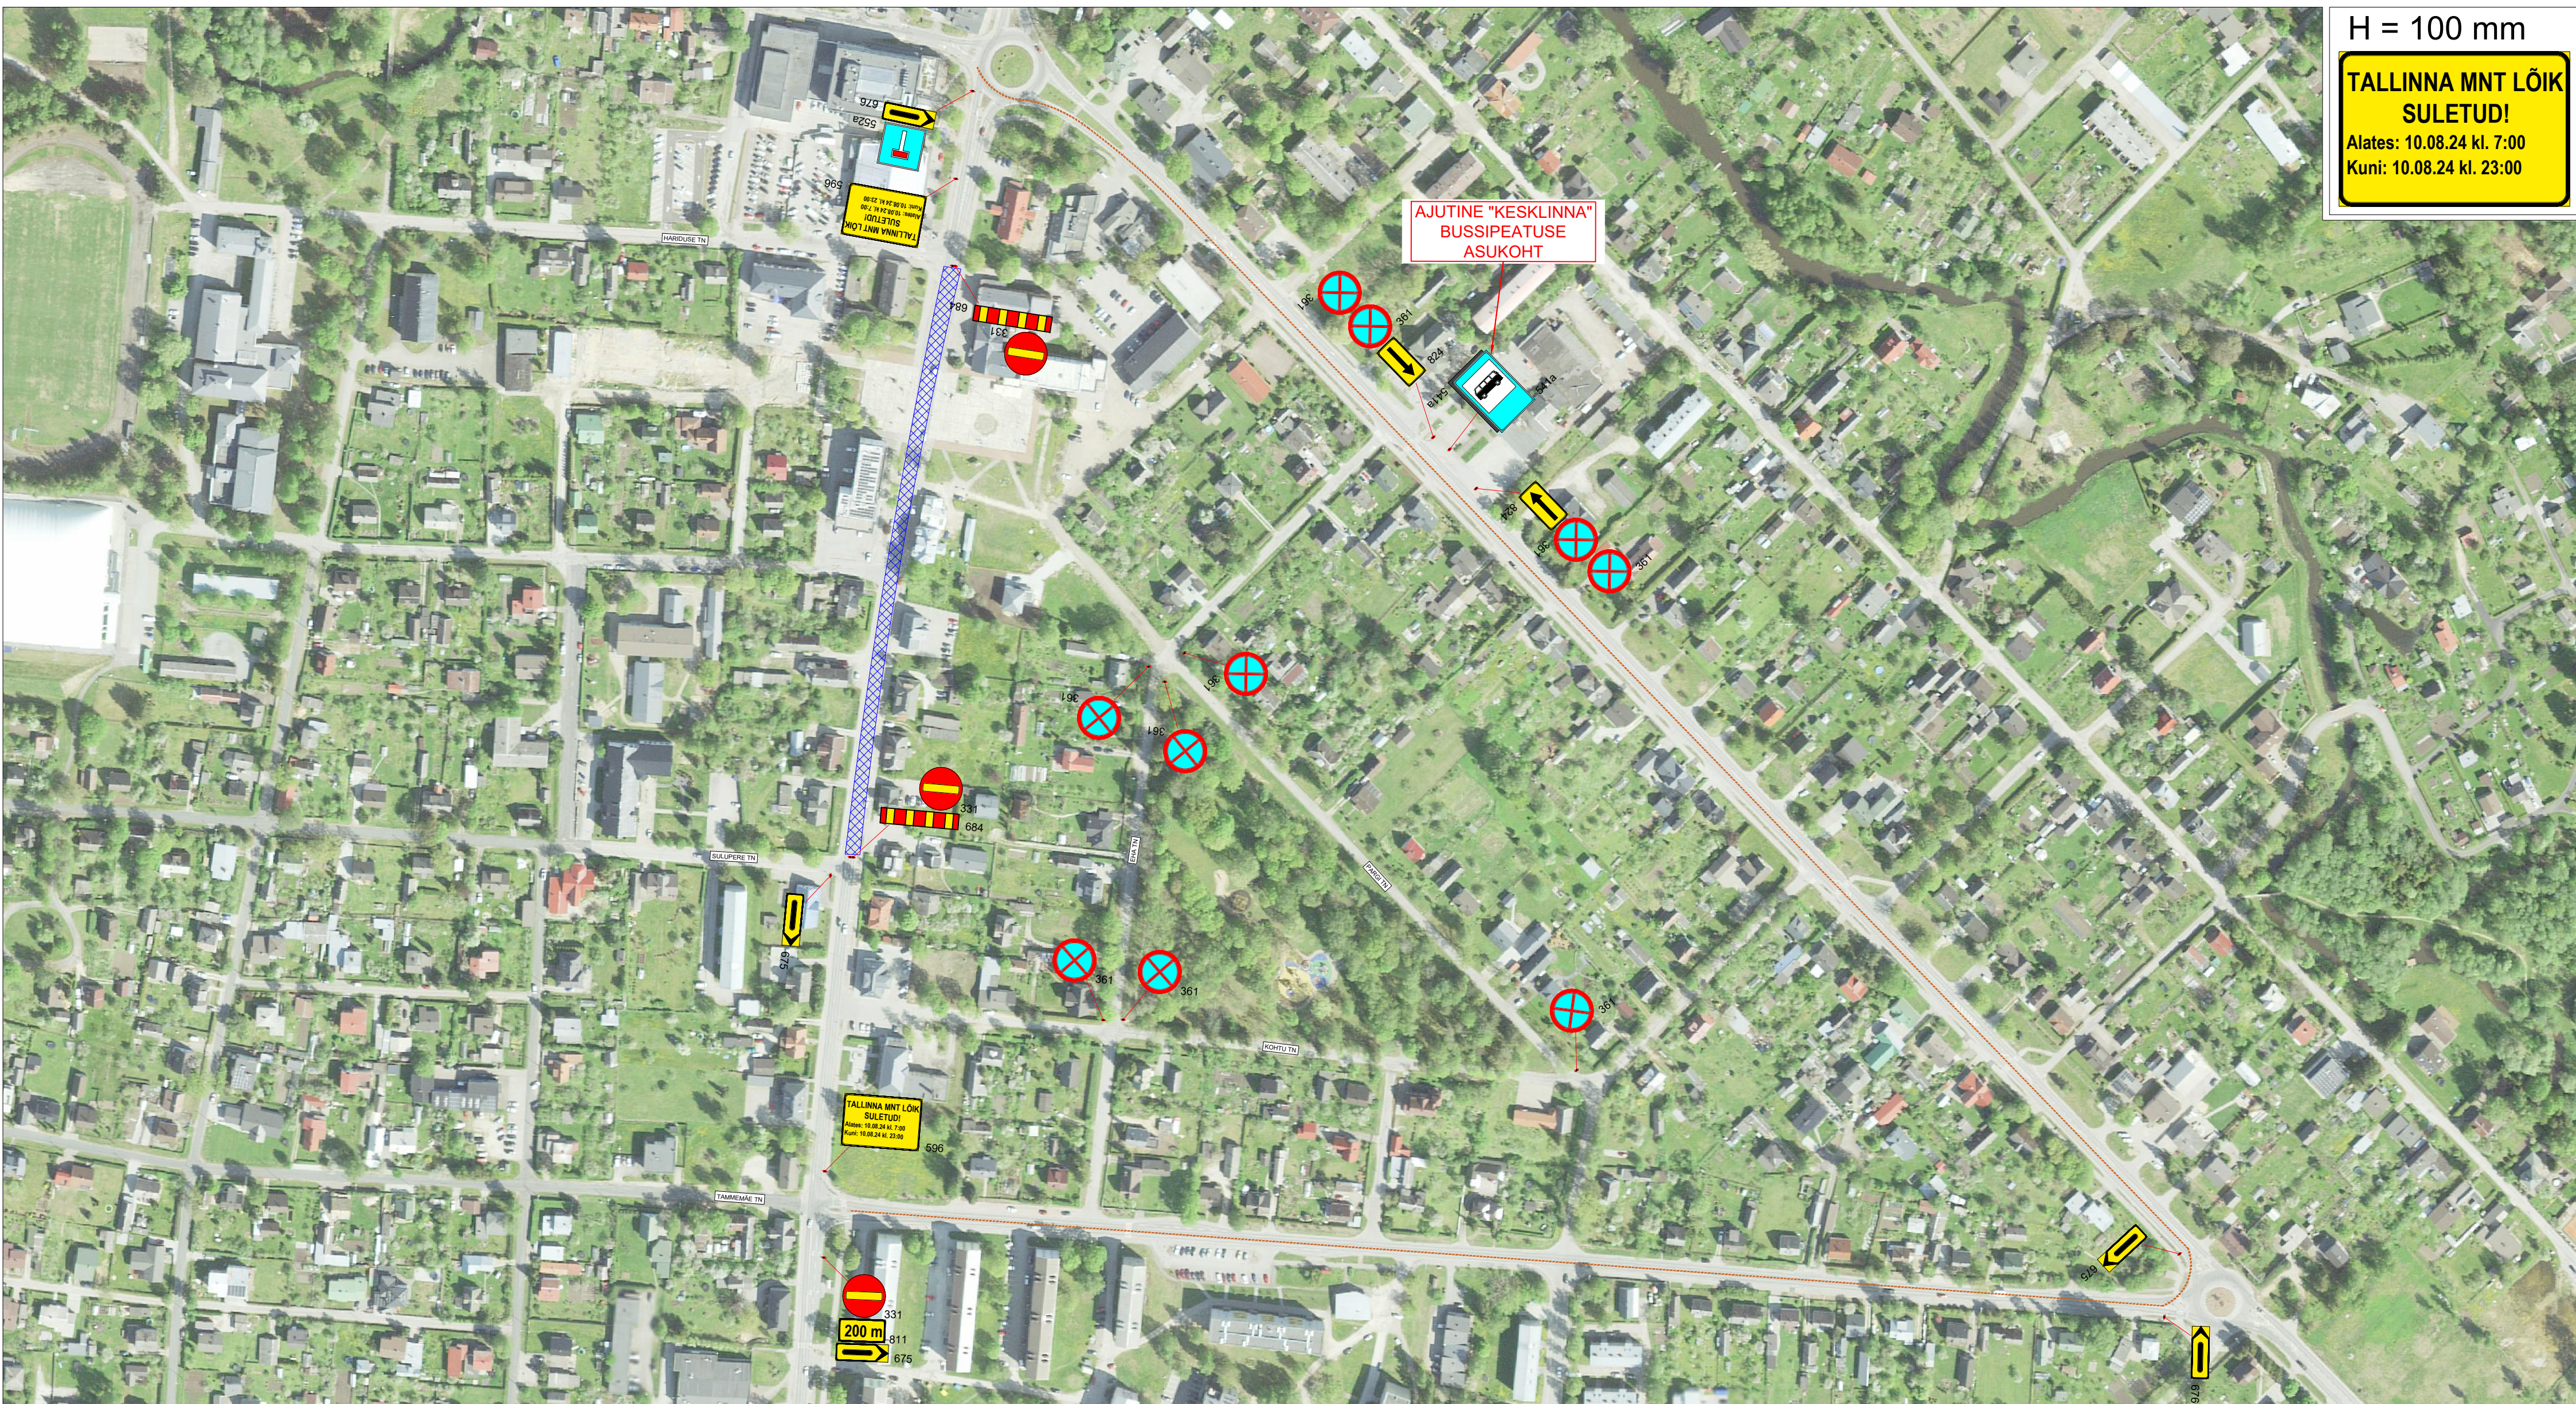

**Märkused:**

- Muud olemasolevad liiklusmärgid, mis lähevad vastuollu antud ajutise sulgemisega, tuleb kinnikatta.
- Vajadusel korrigeerida liiklusskeem tööetapil olukorra kohaseks.
- Vajadusel lisada objektile täiendavaid liiklusmärke.
- Ajutised liiklusmärgid tuleb paigaldada nii, et nad on liiklejale üheselt mõistetavad ja arusaadavad.
- Tagada kogu sulgemise vältel ajutiste liiklusmärkide püstitolek ja loetavus.
- Joonist lugeda märgitud numbrite järgi.
- Ajutise liikluskorralduse skeemkoostajastada tee haldajaga.
- Ajutisest liikluskorraldusest teavitada isikuid, keda sulgemine vahetult puudutab, eelkõige suletaval alal elavad elanikud ja seal asuvad ettevõtted ja asutused.

**Lisa märkused:**

- Teabetahvleid paigaldada 3 ööpäeva enne ürituse algust.
- Tavalikuleks tee suletud 10.08 alates kl. 7:00 kuni kl. 23:00.

**LEPPEMÄRGID**

Ajutine liiklusmärk

Ajutise liiklusmärgi post

Suletud ala

Ümbersuunamine

**WAYMARK**

Kadaka tee 44a, 12915, Tallinn,  
Telefon: +372 5285 852  
E-post: info@waymark.ee

Koostas: Veronika Lehmus  
Kontrollis: Indrek Vähi

Tellija: Rapla Kultuurikeskus  
Age Rebel  
tel: +372 529 0853

Projekti nimetus:	TALLINNA MNT SULGEMINE ÜRITUSEKS	Kuupäev:	04.07.2024
Objekti asukoht:	TALLINNA MNT, RAPLA LINN, RAPLA VALD, RAPLA MAAKOND	Töö nr.:	24_093
Joonis:	AJUTISE LIIKLUSKORRALDUSKEEM	Joonis nr. [nr-leht]	VL24093_1-1
		Mõõtka:	
		Aluskaart:	Maa-amet 2023