
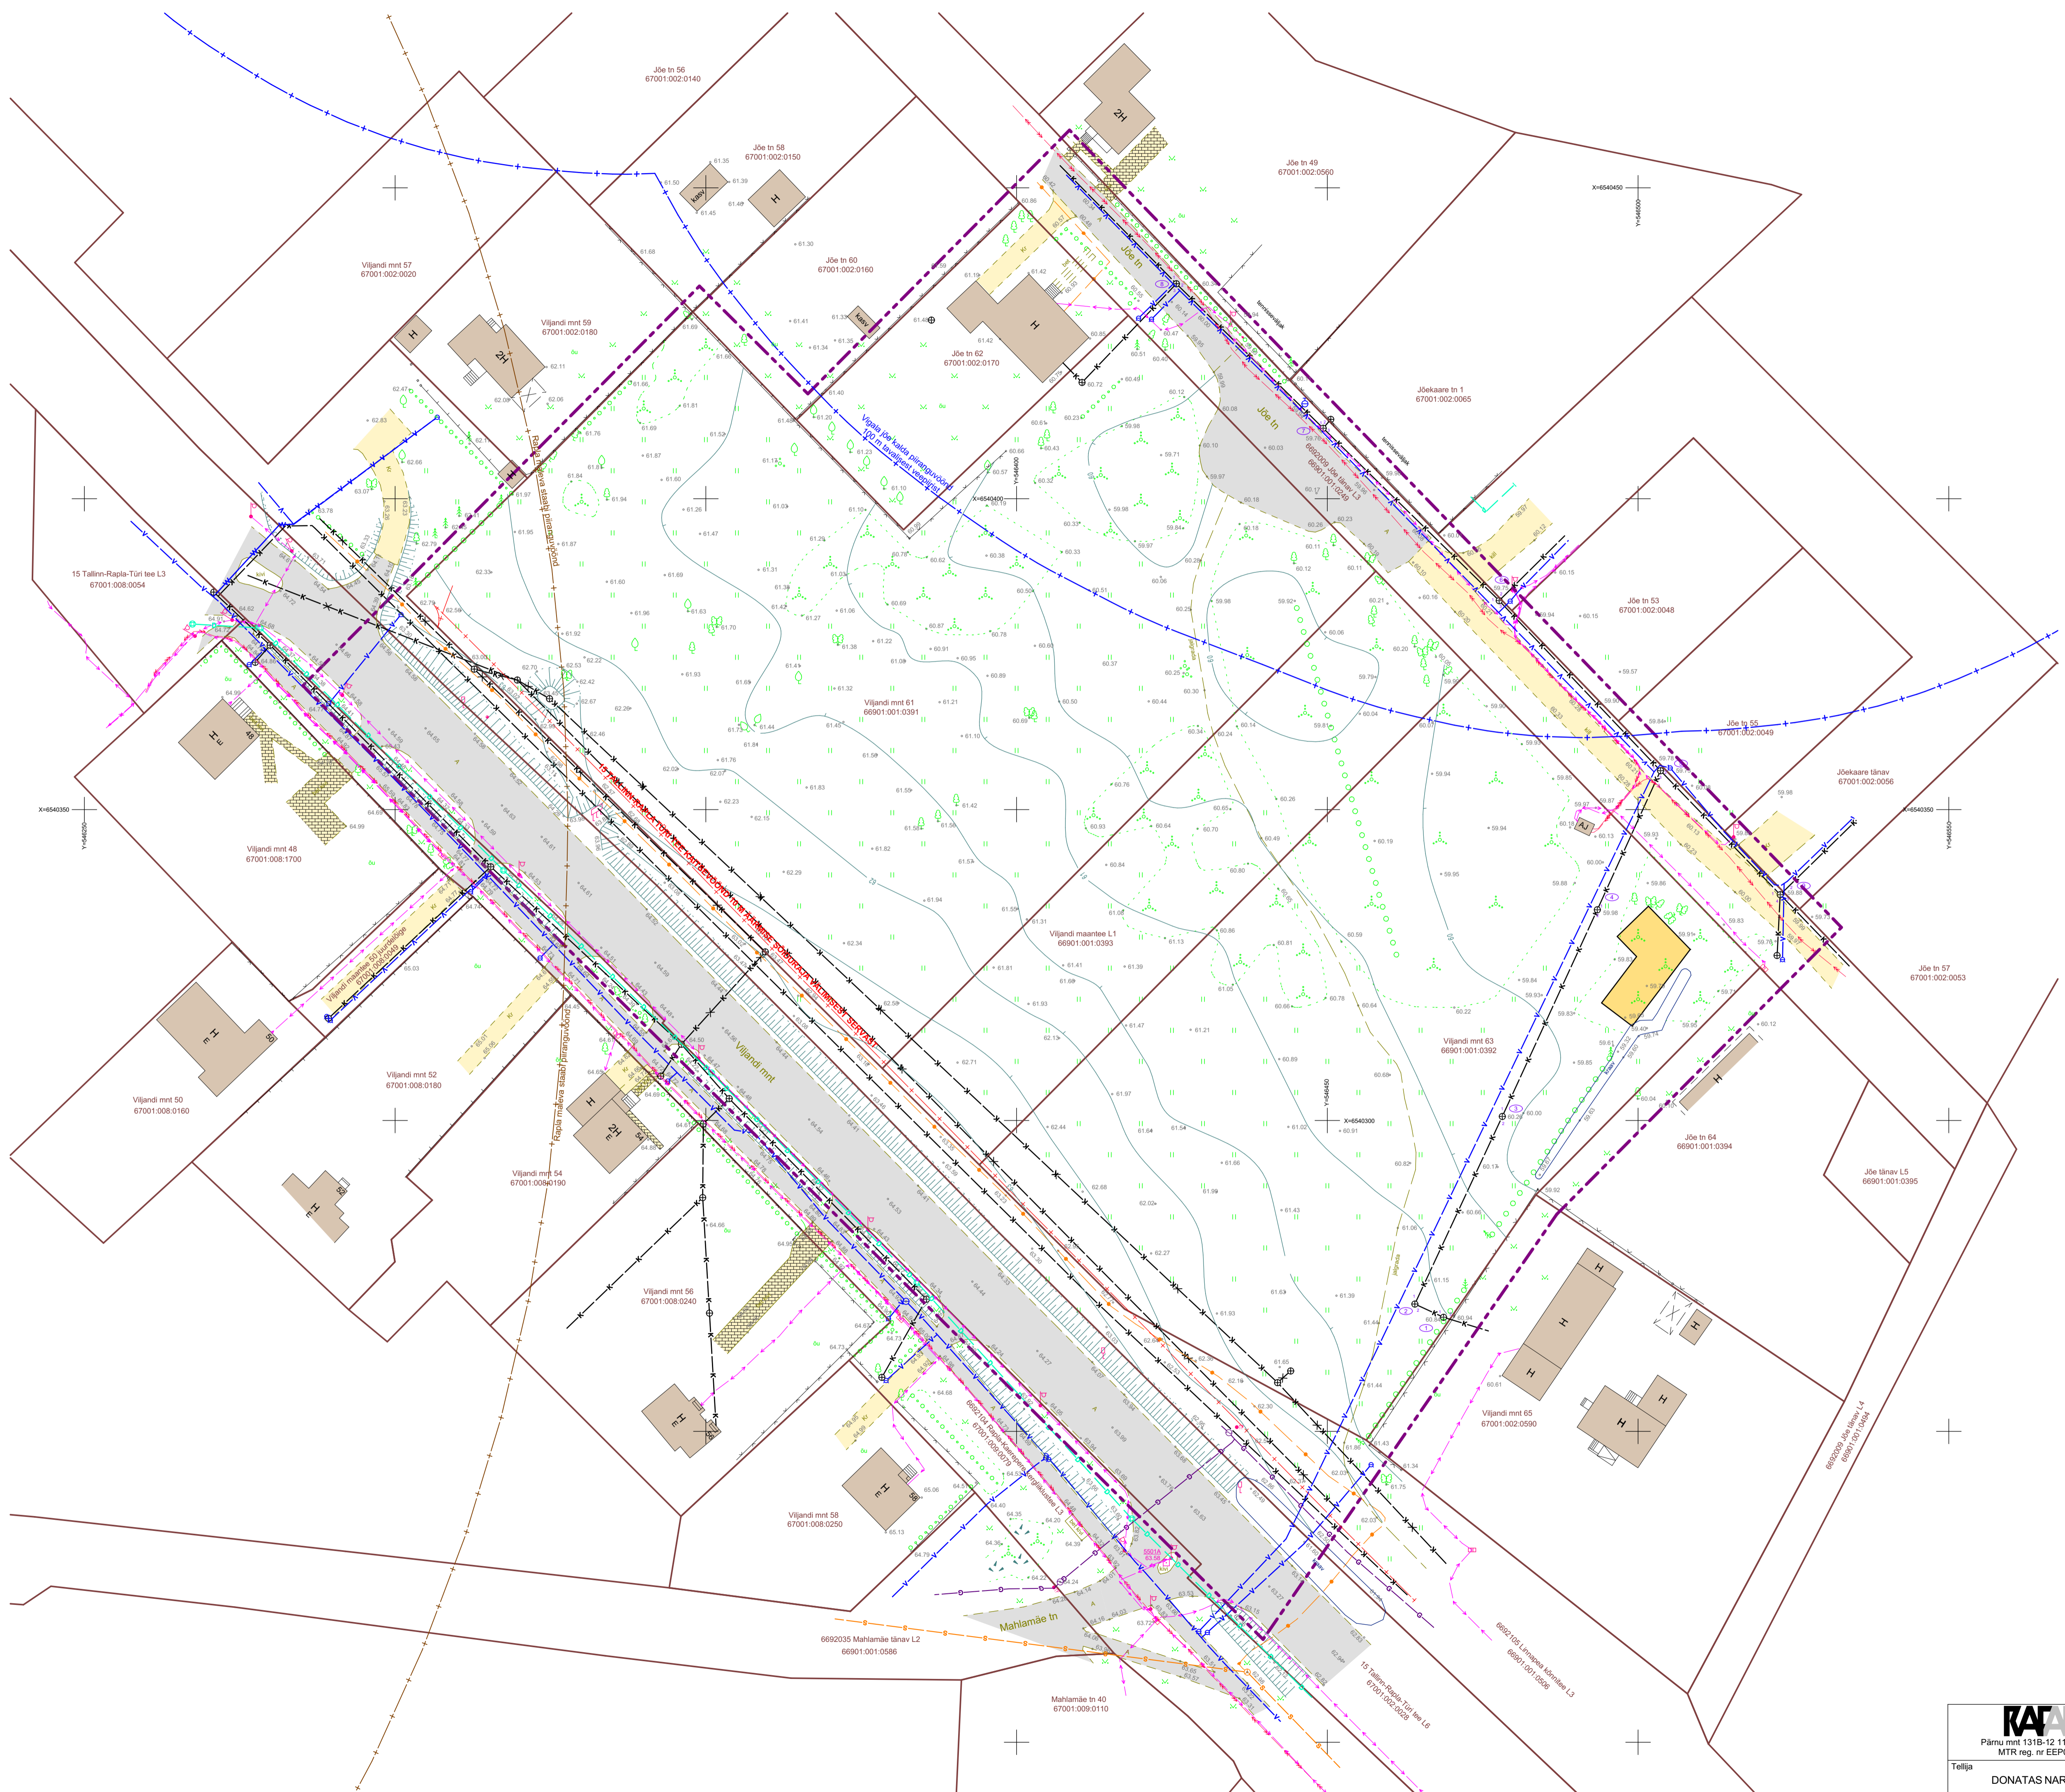


TINGMÄRGID

- PLANEERITAV ALA PIIR
- OLEMASOLEV KINNISTU PIIR
- OLEMASOLEVAD HOONED
- OLEMASOLEV ASFALTKATE
- OLEMASOLEV BETOONKIVIKATE -KÖNNITEE
- OLEMASOLEV KRUSAKATE
- OLEMASOLEV JALGRADA
- PIIRANGUALA PIIR
- OLEMASOLEVAD PUUD
- OLEMASOLEV PIIRDEAD VÖRK
- OLEMASOLEV PIIRDEAD PUIT
- OLEMASOLEV MP MAAKAABEL
- OLEMASOLEV KP MAAKAABEL
- OLEMASOLEV REOVEEKANALISATSIION
- OLEMASOLEV DRENAAZ
- OLEMASOLEV VEETRASS
- OLEMASOLEV GAASITORUSTIK
- OLEMASOLEV SIDEKABEL
- TÄNAVALGUSTUS
- PIIRANGUALA PIIR

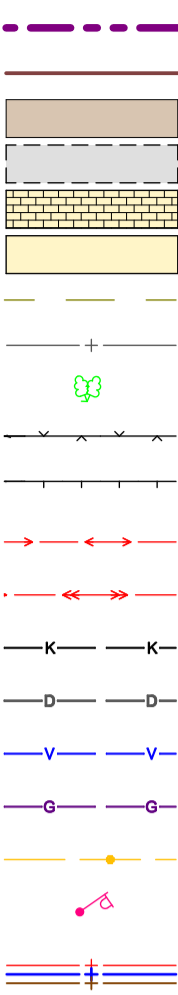

<p>Pärnu mnt 131B-12 11314, Tallinn MTR reg. nr EEP000784</p>	Objekt RAPLA LINN, VILJANDI MNT 61 JA 63	Staatuse DP	Pg. nr. DP-01-21
	DETAILPLANEERING	Mõõkava	1:500
Tellija DONATAS NARMONT	Joonis TUGIPLAAN	Osa AS	Joonise nr DP-01
	Arhitektid Peeter Liivandi	Kuupäev	16.02.2023
	Villu Scheler	CMiljandi_mnt_61_DP_2022_03_07.pln	