



PLANEERITUD SÕIDUTEE LAOTIS

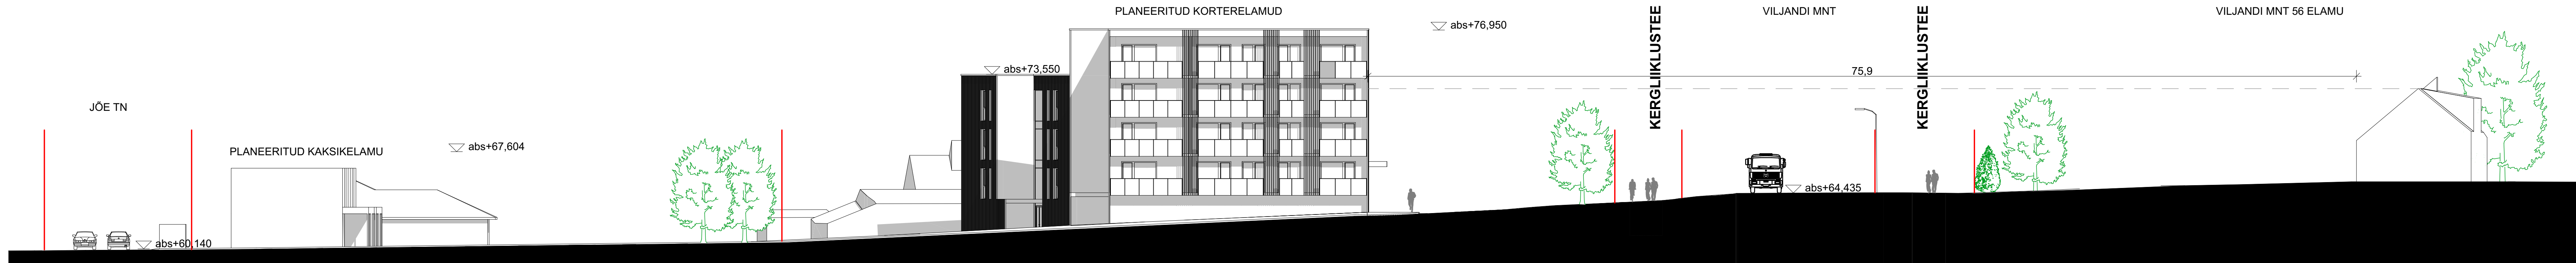

VILJANDI MNT LAOTIS

 

Olemasoleva hoonestuse visualiseerimiseks on kasutatud Maa-ameti 2022 a ruumandmeid

<p>Pämu mnt 131B-12 11314, Tallinn MTR reg. nr EEP000784</p>	Objekt RAPLA LINN, VILJANDI MNT 61 JA 63	Staatuse	DP	Pri. nr.	DP-01-21
	DETAILPLANEERING	Mootkava			1:200
Tellija DONATAS NARMONT	Joonis TÄNAVATELAOTISED	Osa	AS	Joonise nr	DP-04
	Arhitektid Peeter Liivandi	Kuupäev			11.04.2023
	Villu Scheler	Arhitektid			viljandi_mnt_61 DP_2022_03_07.pln