



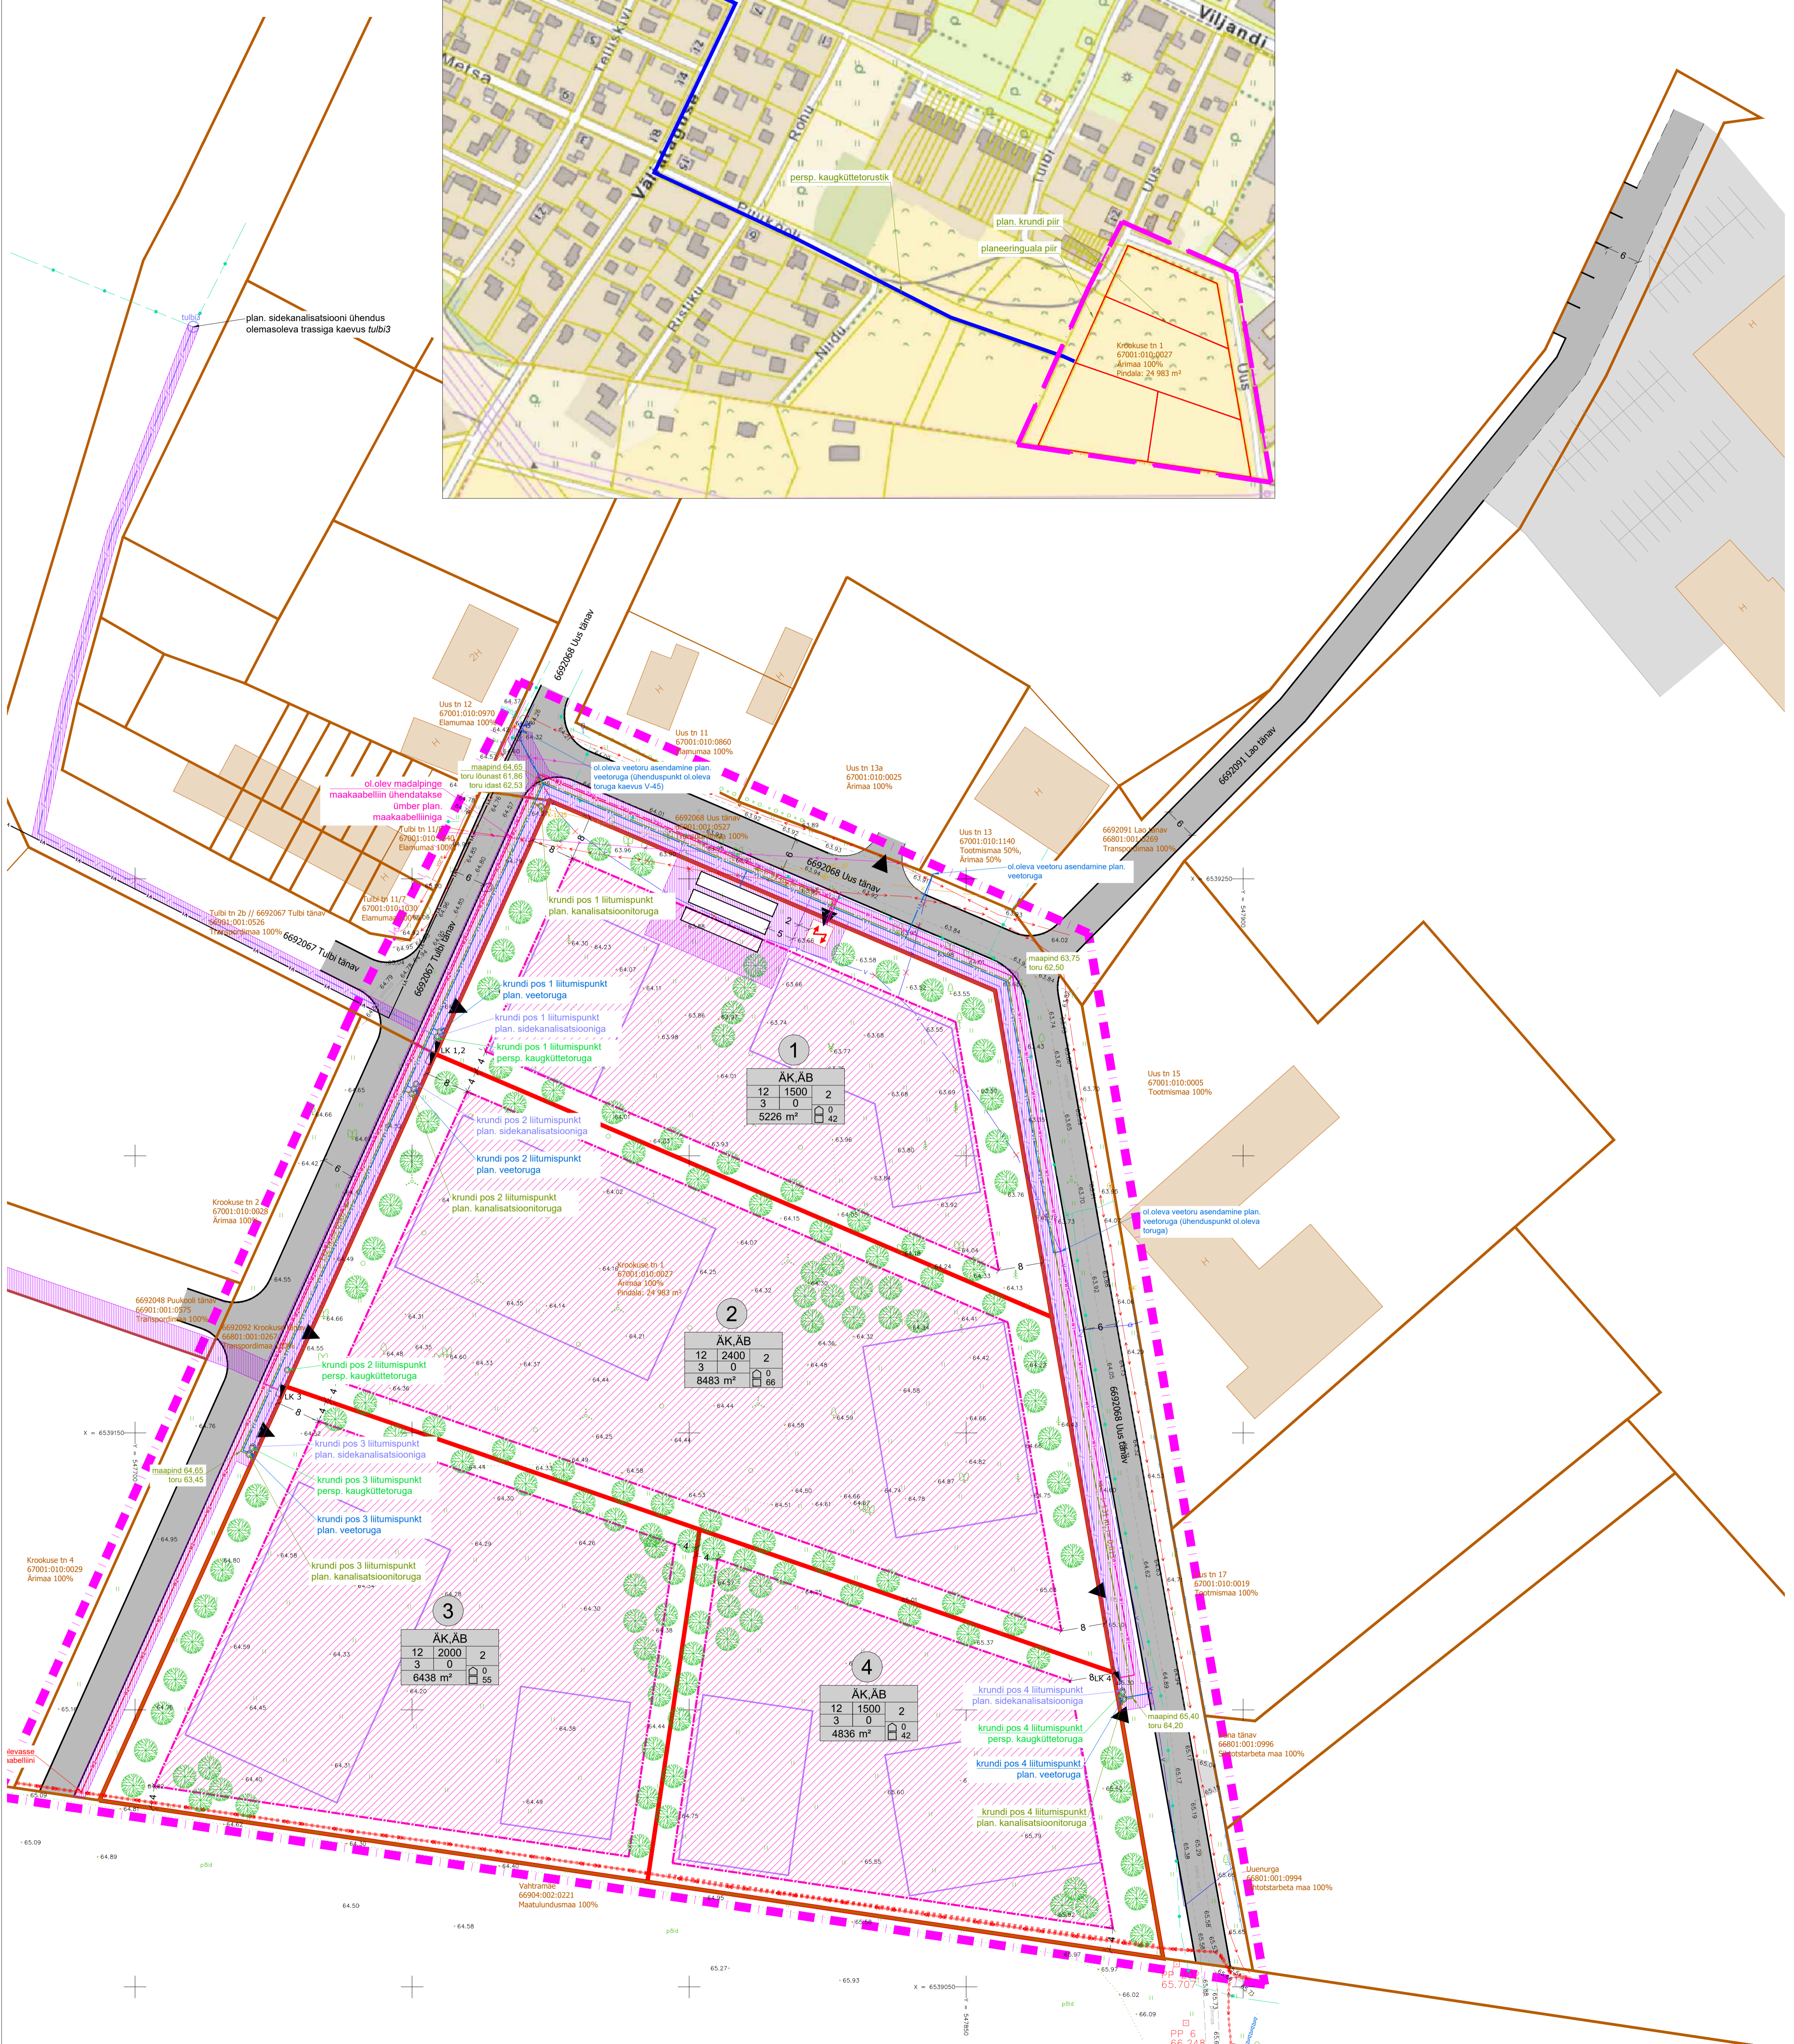

PERSPEKTIVSE KAUGKÜTTETORUSTIKU SKHEEM

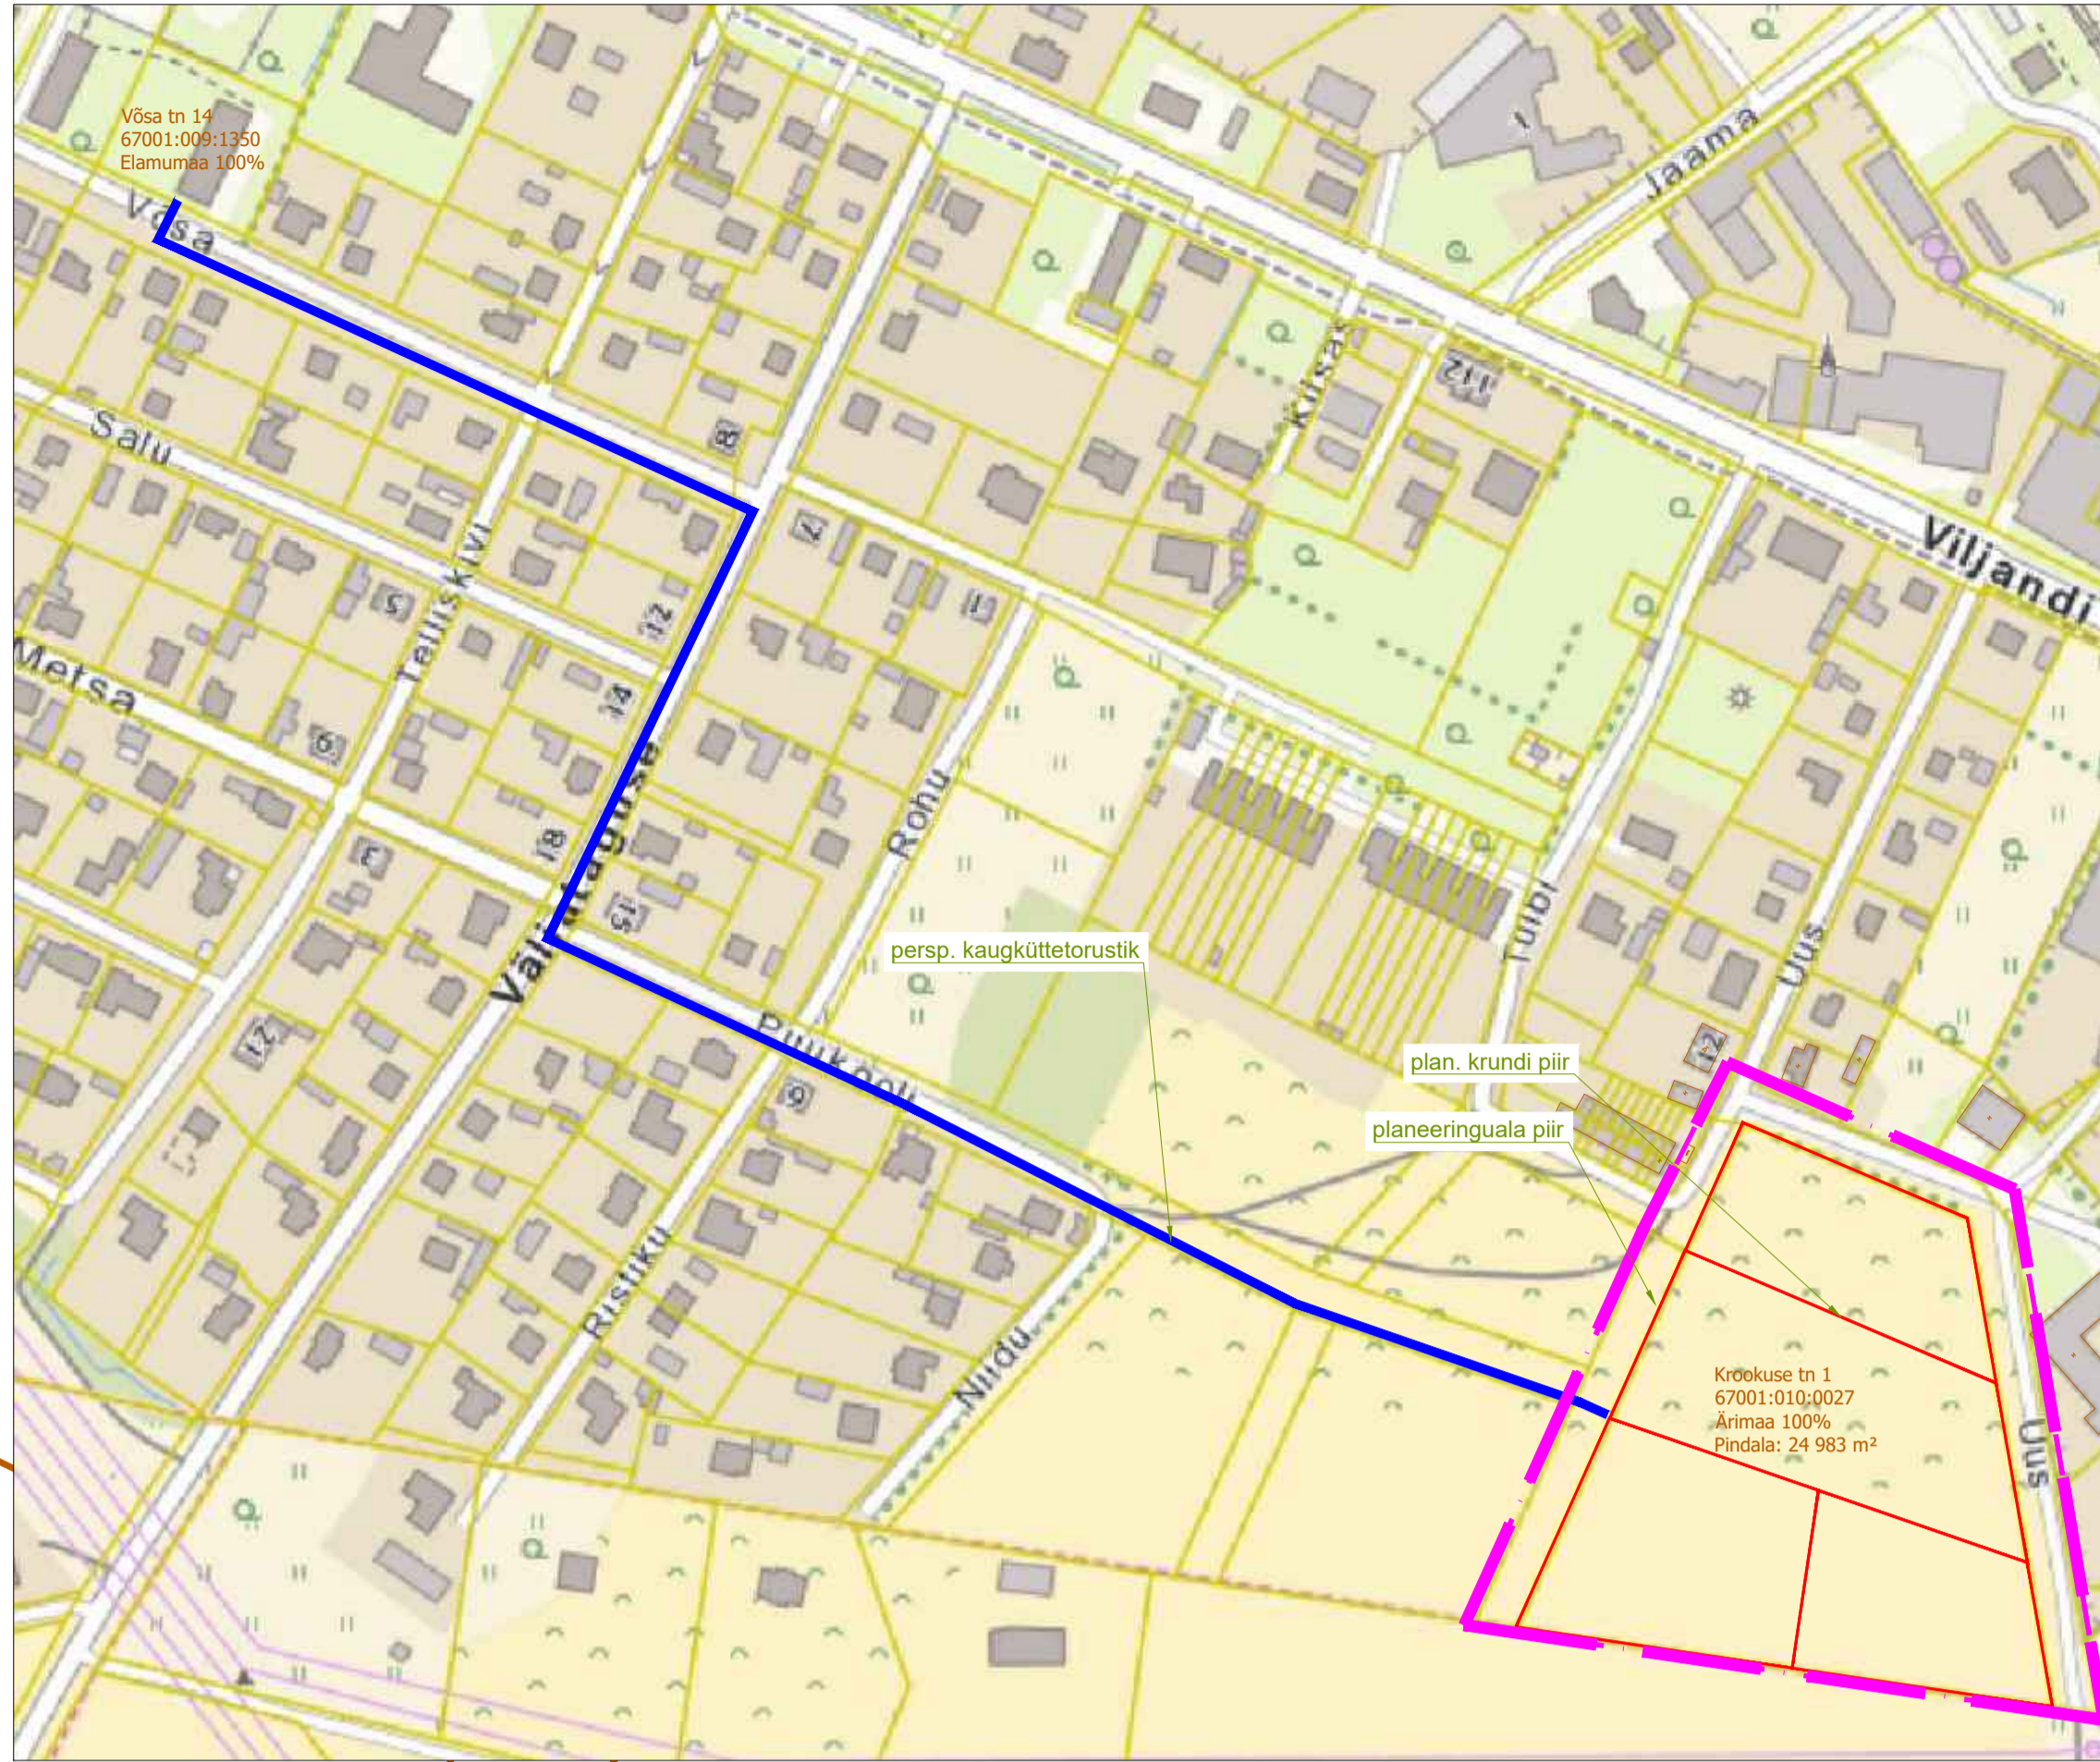

- LEGEND**
- planeeringuala piir
 - kinnistu piir
 - plan. krundi piir
 - kinnistu aadress
 - katastriteenus
 - maakasutuse tunnus
 - maakasutuse sihtortarve
 - ① plan. krundi pos nr
 - plan. krundi ehitusõigus
 - plan. hoonestusala
 - plan. hoone võimalik asukoht (hoone suurus, kuju ja asukoht täpsustatud ehitusprojekti koostamise käigus)
 - H1 ol. olev naaberhoone
 - ol. olev sõidutee ja/või parkla
 - plan. sõidutee
 - likvideeritud objekt
 - plan. sidekanalisatsioon
 - plan. veetoru
 - kehtestatud Nelgi ja Niidu elumala detailplaneeringuga plan. veetoru
 - plan. kanalisatsioonitoru
 - plan. keskpinge maakaabel
 - plan. madalpinge maakaabel
 - plan. madalpinge maakaabel (nr näitab kaablate arvu)
 - persp. kaugkütetorustik
 - LK 1 plan. kilp
 - plan. alajaam (asukohat täpsustub ehitusprojekti)
 - plan. liitumispunkt
 - plan. tuleõrjerve mahuti võimalik asukoht
 - plan. servitudud vajadusega ala võrguvaldaja kasuks
 - plan. kõrghalvatus (puulik ja asukoht täpsustatud ehitusprojekti koostamise käigus)
 - plan. juurdepääs krundile (mahasõidu asukoht täpsustub ehitusprojekti koostamise käigus)

MÄRKUSED:
 1) planeeringu koostamisel on aluseks G.E.Point OÜ poolt 13.07.2022 moodustatud topo-geodeetiline alusplan mõõtkavas 1:500, töö nr 22-G281. Koordinaadid riiklikus L-Est'97, kõrgused EH-2000 Amsterdami süsteemis. Katastriteenuse pildid saadud Maa-ametist seisuga juuni 2022;
 2) planeeritud tehnoorkude lahendus on põhimõtteline ja täpsustub ehitusprojekti koostamise käigus.

OÜ Hendrikson & Ko Maako 29 Tallinn 10145 tel 740 8800 hendrikson@hendrikson.ee	Projekti juht-planeerija Evelyn Ehrpas Koordinaator Jaanus Aavik Kuupäev 26.05.2023	Töö koostamisest huvitatud isik AmEst Haldus OÜ Töö nimetus Rapla linnas Krookuse tn 1 kinnistu detailplaneering Joonis Tehnoorkude koondplan	Asukoht Rapla linn Tehnoorkude koondplan Töö nr 22004238 Mõõt 1:500 Joonis nr 4
---	---	--	--