


Pos. nr	Kruundi aadressi ettepanek	Kruundi planeeritud suurus (m²)	Hoonete suurim lubatud ehitatav pind (m²)	Täisühuse %	Suurim korruselisus		Hoonete lubatud maksimaalne kõrgus maapinnast (m)		Hoonete suurim lubatud arv		Kruundi kasutamise sihtstarve	Kruundi kasutamise sihtstarve kaastriüksuse liigi järgi	Pirandud
					põhihoone	abihoone	põhihoone	abihoone	põhihoone	abihoone			
1	Päikese tn 1	1095	219	20	2	1	9	5	1	1	EP 100%	E 100%	
2	Päikese tn 3	1019	204	20	2	1	9	5	1	1	EP 100%	E 100%	
3	Päikese tn 5	1019	204	20	2	1	9	5	1	1	EP 100%	E 100%	
4	Päikese tn 7	1020	204	20	2	1	9	5	1	1	EP 100%	E 100%	
5	Päikese tn 9	1020	204	20	2	1	9	5	1	1	EP 100%	E 100%	
6	Päikese tn 11	1124	225	20	2	1	9	5	1	1	EP 100%	E 100%	
7	Päikese tn 13	1228	246	20	2	1	9	5	1	1	EP 100%	E 100%	- Elektrihoolini kaitsevöönd 25 m liini teljest; - Planeeritud rooepumpka kuja 20 m.
8	Sügise tänav L3	5847	-	-	-	-	-	-	-	-	LT 100%	L 100%	- Elektrihoolini kaitsevöönd 25 m liini teljest; - Planeeritud rooepumpka kuja 20 m; - Planeeritud tehnoorkude kaitsevöönd võrguvaldaja kasuks.
9	Päikese tn 13a	297	-	-	-	-	-	-	-	-	OK 100%	Th 100%	- Elektrihoolini kaitsevöönd 25 m liini teljest; - Planeeritud rooepumpka kuja 20 m; - Planeeritud tehnoorkude kaitsevöönd võrguvaldaja kasuks.
10	Aasa	1745	-	-	-	-	-	-	-	-	HP 100%	Üm 100%	- Elektrihoolini kaitsevöönd 25 m liini teljest; - Planeeritud rooepumpka kuja 20 m; - Planeeritud tehnoorkude kaitsevöönd võrguvaldaja kasuks.
11	Päikese tn 15	1404	281	20	2	1	9	5	1	1	EP 100%	E 100%	Elektrihoolini kaitsevöönd 25 m liini teljest
12	Päikese tn 17	1370	274	20	2	1	9	5	1	1	EP 100%	E 100%	
13	Päikese tn 19	1499	300	20	2	1	9	5	1	1	EP 100%	E 100%	- Aranküla peakraavi kalda piiranguvöönd 50 m kraavi kaldast; - Aranküla peakraavi kalda ehituskeeluvöönd 25 m kraavi kaldast.
14	Päikese tn 21	1197	240	20	2	1	9	5	1	1	EP 100%	E 100%	- Aranküla peakraavi kalda piiranguvöönd 50 m kraavi kaldast; - Aranküla peakraavi kalda ehituskeeluvöönd 25 m kraavi kaldast.
15	Päikese tn 23	1239	248	20	2	1	9	5	1	1	EP 100%	E 100%	- Aranküla peakraavi kalda piiranguvöönd 50 m kraavi kaldast; - Aranküla peakraavi kalda ehituskeeluvöönd 25 m kraavi kaldast.
16	Põhja tänav L4	4747	-	-	-	-	-	-	-	-	LT 100%	L 100%	- Aranküla peakraavi kalda piiranguvöönd 50 m kraavi kaldast; - Aranküla peakraavi kalda ehituskeeluvöönd 25 m kraavi kaldast; - Aranküla peakraavi kalda veekaitsevöönd 10 m kraavi kaldast.
17	Päikese tn 25	1523	305	20	2	1	9	5	1	1	EP 100%	E 100%	Aranküla peakraavi kalda piiranguvöönd 50 m kraavi kaldast.
18	Päikese tn 27	1167	233	20	2	1	9	5	1	1	EP 100%	E 100%	
19	Päikese tn 29	1164	233	20	2	1	9	5	1	1	EP 100%	E 100%	
20	Päikese tn 31	1154	231	20	2	1	9	5	1	1	EP 100%	E 100%	- Elektrihoolini kaitsevöönd 25 m liini teljest.
21	Päikese tn 14	1135	229	20	2	1	9	5	1	1	EP 100%	E 100%	
22	Päikese tn 16	1146	232	20	2	1	9	5	1	1	EP 100%	E 100%	
23	Murumaa	1607	-	-	-	-	-	-	-	-	HP 100%	Üm 100%	Elektrihoolini kaitsevöönd 25 m liini teljest; - Planeeritud tehnoorkude kaitsevöönd võrguvaldaja kasuks.
24	Liini	3530	-	-	-	-	-	-	-	-	HP 100%	Üm 100%	- Elektrihoolini kaitsevöönd 25 m liini teljest; - Servituudivajadusega ala planeeritud alajaama paigaldamiseks ja hooldamiseks, mis ulatub ümber alajaama 2.0 m kaugusele piirdeast, seinast või nende puudumisel seadmest. Servituut on vaja seada võrguvaldaja kasuks; - Planeeritud tehnoorkude kaitsevöönd võrguvaldaja kasuks.
25	Suve tn 27	1328	266	20	2	-	9	-	1	-	EP 100%	E 100%	Elektrihoolini kaitsevöönd 25 m liini teljest
26	Suve tn 25	1268	254	20	2	-	9	-	1	-	EP 100%	E 100%	
27	Suve tn 23	1179	236	20	2	-	9	-	1	-	EP 100%	E 100%	- Planeeritud drennaazi kaitsevöönd võrguvaldaja kasuks.
28	Suve tn 21	1085	217	20	2	-	9	-	1	-	EP 100%	E 100%	
29	Suve tn 19	1169	234	20	-	-	-	-	-	-	EP 100%	E 100%	- Planeeritud drennaazi kaitsevöönd võrguvaldaja kasuks.
30	Suve tn 17	1080	216	20	2	1	9	5	1	1	EP 100%	E 100%	
31	Suve tänav L3	3870	-	-	-	-	-	-	-	-	LT 100%	L 100%	- Elektrihoolini kaitsevöönd 25 m liini teljest; - Servituudivajadusega ala planeeritud alajaama paigaldamiseks ja hooldamiseks, mis ulatub ümber alajaama 2.0 m kaugusele piirdeast, seinast või nende puudumisel seadmest. Servituut on vaja seada võrguvaldaja kasuks; - Planeeritud tehnoorkude kaitsevöönd võrguvaldaja kasuks.
32	Päikese tn 2	1144	229	20	2	1	9	5	1	1	EP 100%	E 100%	
33	Päikese tn 4	1120	224	20	2	1	9	5	1	1	EP 100%	E 100%	
34	Päikese tn 6	1056	211	20	2	1	9	5	1	1	EP 100%	E 100%	
35	Päikese tn 8	1125	225	20	2	1	9	5	1	1	EP 100%	E 100%	
36	Päikese tn 10	1189	238	20	2	1	9	5	1	1	EP 100%	E 100%	
37	Päikese tn 12	1324	265	20	2	1	9	5	1	1	EP 100%	E 100%	Elektrihoolini kaitsevöönd 25 m liini teljest
38	Päikese tänav	5747	-	-	-	-	-	-	-	-	LT 100%	L 100%	Elektrihoolini kaitsevöönd 25 m liini teljest; - Planeeritud tehnoorkude kaitsevöönd võrguvaldaja kasuks.

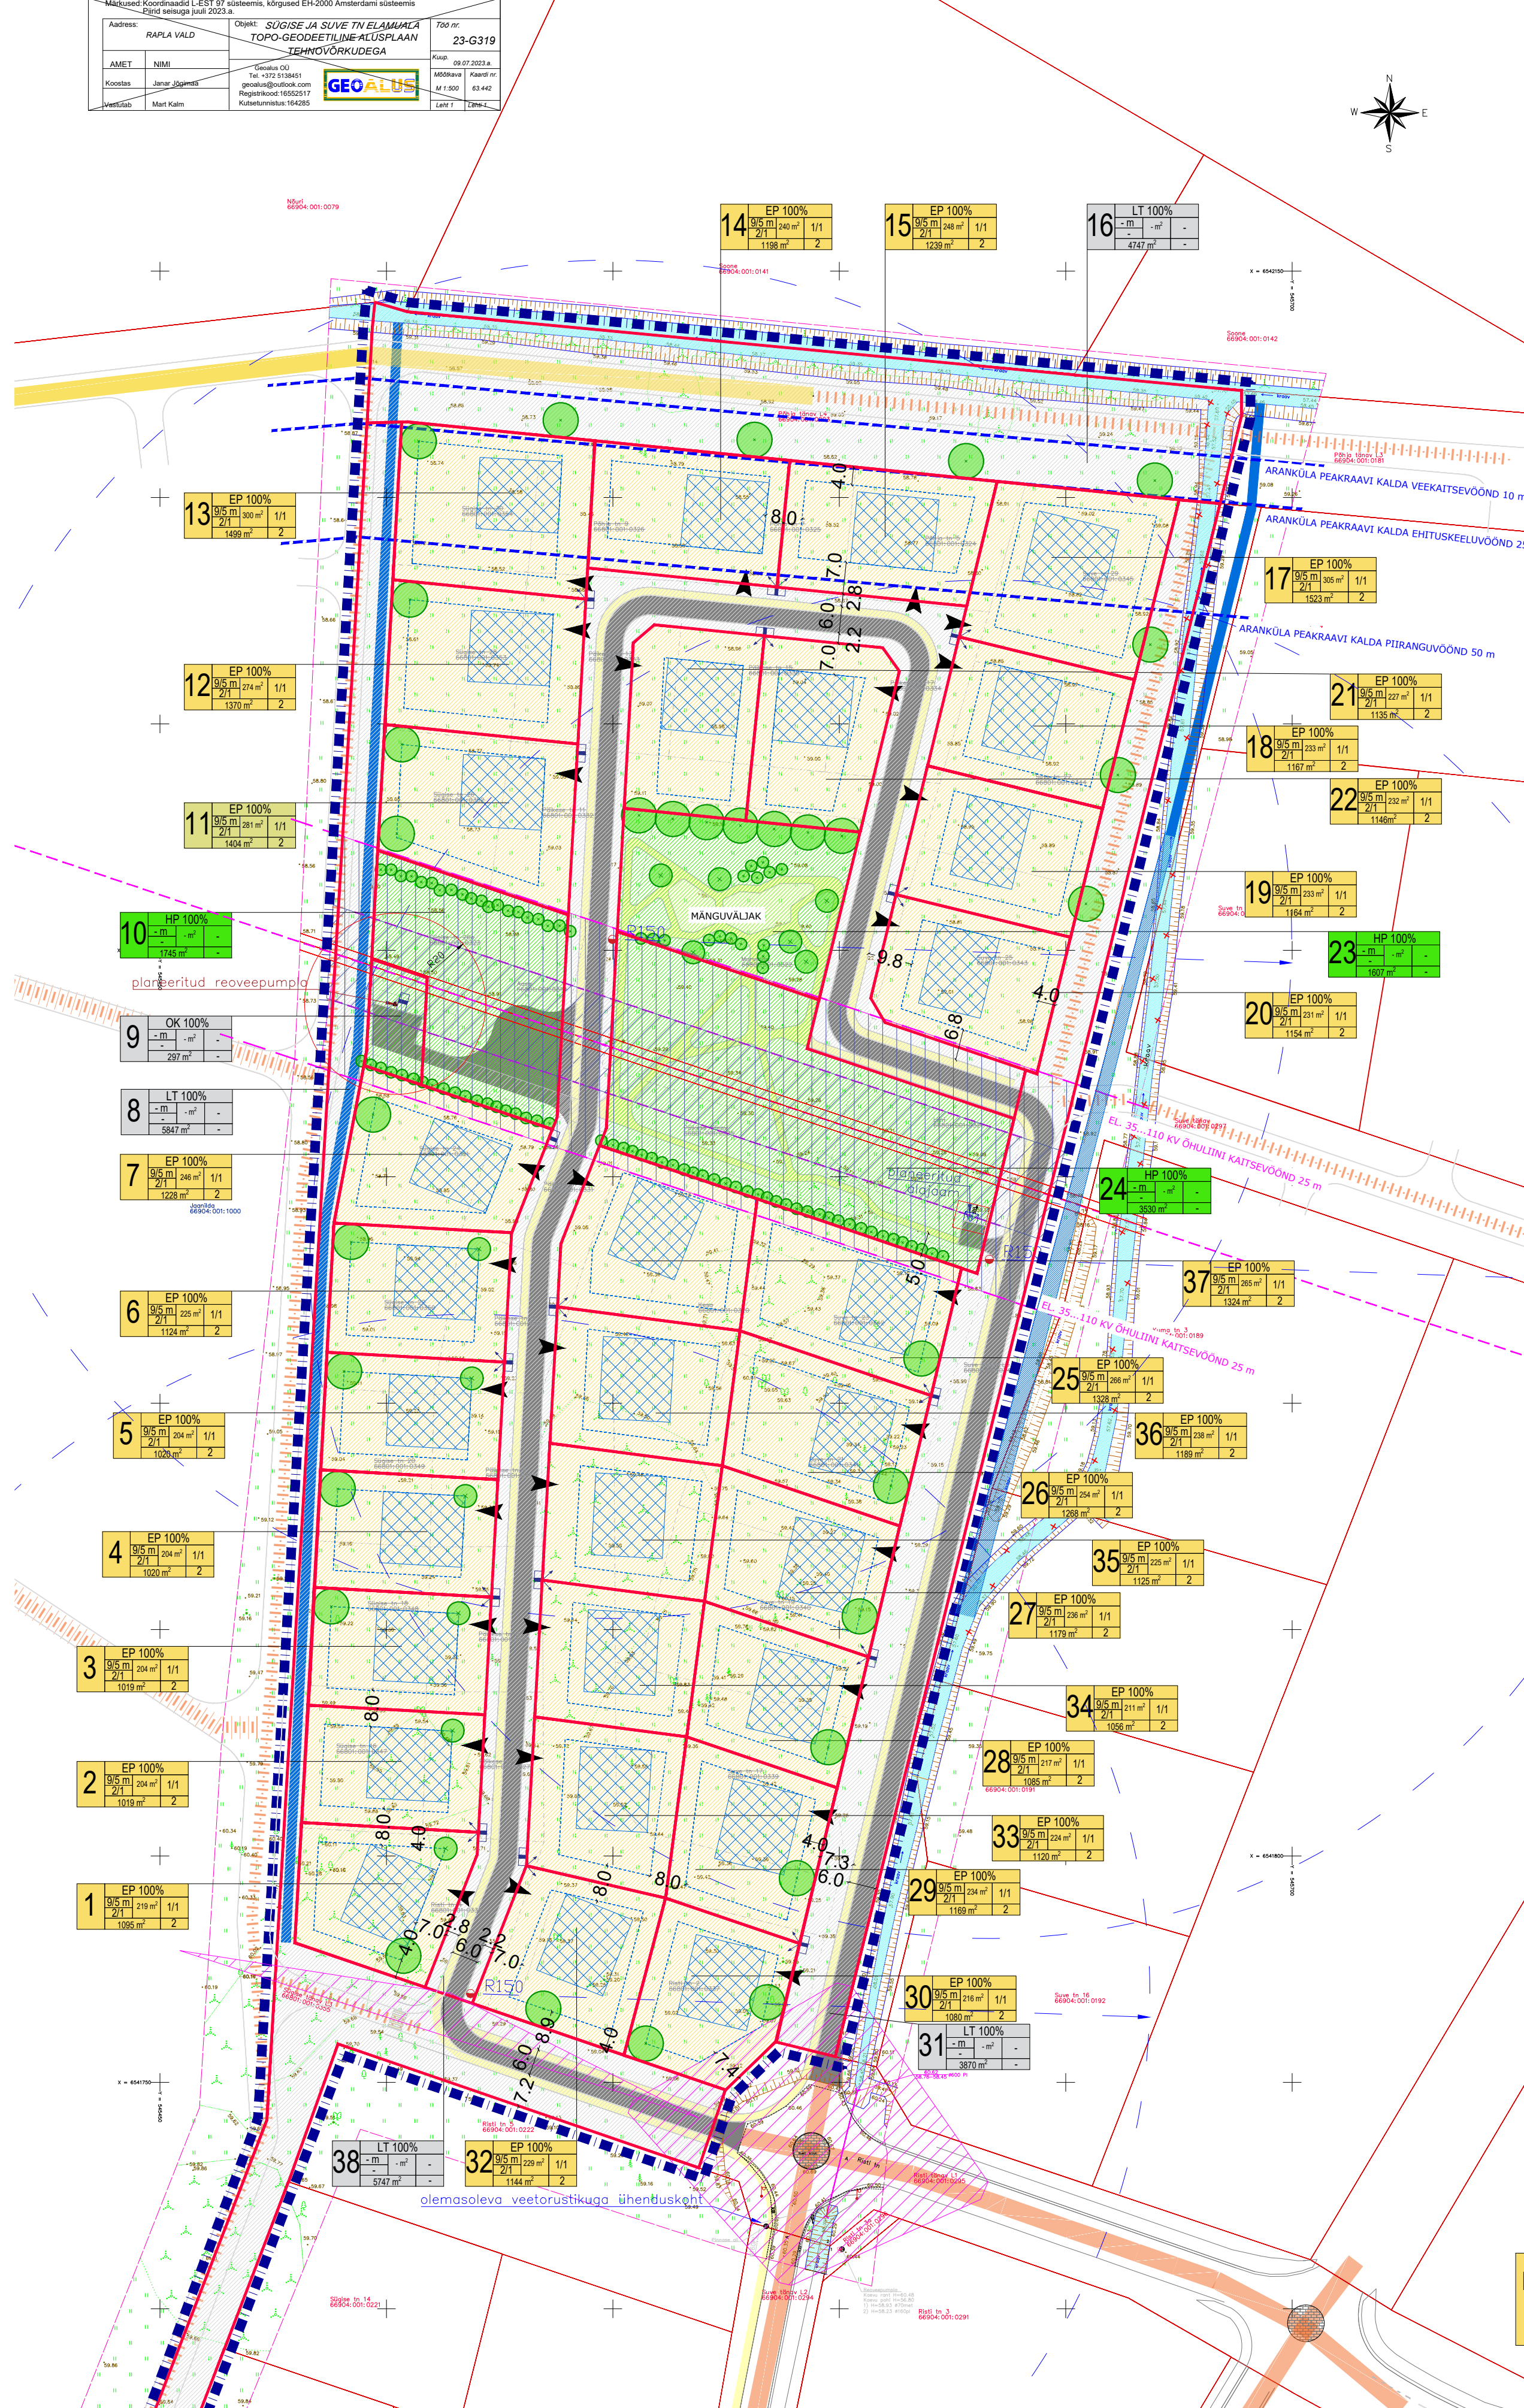

Planeeritud kruundi kasutamise sihtotstarbed on antud vastavalt ruumilise planeerimise leppemärkidele 2013.

- EP - üksikelamumaa
- HP - haljasala maa
- OK - kanalisatsiooni ja rooepuhastuse ehitise maa
- LT - tee- ja tänav maa-ala

MÄRKUSED:

1. Alusplaanina on kasutatud Geolus OÜ tööd nr 23-G 319, koostatud 2023.
2. Kehtiv detailplaneeringuala on "Rapla vallas Usukülas Koguduse, Väljamäe, Jaanilda ja Kopli kinnistutel, nendega piirnevatel reformimata riigimaadel ning T-15 Tallinn-Rapla-Türi ja T-20141 Rapla-Varbola maantee vahelise ala detailplaneering", koostaja RUUM JA MAASTIK OÜ, töö nr 20/06.
3. Käesolev joonis on kasutamiseks ainult koos seletuskirjaga.

- LEPPEMÄRGID:**
- planeeringuala piir
 - katastriüksuse piir
 - - - muudetav katastriüksuse piir
 - planeeritud kruundipiir
 - ▨ planeeritud pereelamumaa sihtotstarbega krunt
 - ▨ planeeritud üldkasutatava maa sihtotstarbega krunt
 - ▨ planeeritud transpordimaa sihtotstarbega krunt
 - planeeritud hoonestusala
 - ▨ hoonestuse põhimahu paiknemise ettepanek
 - ▨ olemasolev sõidutee
 - ▨ planeeritud sõidutee
 - ▨ Üldplaneeringus välja toodud kohalik tee
 - ▨ Üldplaneeringus välja toodud perspektiivne kohalik tee
 - ▨ Üldplaneeringus välja toodud eratee
 - ▨ planeeritud jalg- ja kergliiklustee
 - ▨ ol.olev õhuliin koos elektrikoridoriga
 - ▨ elektripaigaldise kaitsevöönd (kõrgpingeliin 35-110 kV) (kaitsevöönd mõlemalt poolt pikki liini telge 25 m)
 - ▨ elektripaigaldise kaitsevöönd (keskpingeliin 1-20 kV) (kaitsevöönd mõlemalt poolt pikki liini telge 10 m)
 - ▨ ol.olev elektripost (kõrgpingeliin 35-110 kV)
 - ▨ Aranküla peakraavi kalda veekaitsevöönd 10 m, ehituskeeluvöönd 25 m ja piiranguvöönd 50 m.
 - ▨ nähtavuskolmnurk
 - ▨ perspektiivne ülekäiguraja asukoht
 - ▨ juurdepääs rooepumpka ja alajaama teenindamiseks
 - ▨ olemasolev kraav
 - ▨ planeeritud kraav
 - ▨ ol.oleva kraavi asukoha muudetav osa
 - ▨ perspektiivne kraavi uus asukoht
 - ▨ planeeritud liikumissuund
 - ▨ planeeritud juurdepääs kinnistule
 - ▨ planeeritud puude ja pöösaste soovituslik asukoht
 - ▨ ol.olev haljastus
 - ▨ ol.olev tänavavalgustus (plan.alast väljas)
 - ▨ planeeritav kompaktalajaam (kaitsevööndi ulatus seinast on 2 m)
 - ▨ planeeritav rooeeülepumpka (kuja 20 m)
 - ▨ planeeritav tuletõrjehüdrant
 - ▨ planeeritav elektri liitumiskilp
 - ▨ mõõtejoon (meetrites)
 - ▨ ehitusõiguste tabel

Pos. nr	Kõrgus	Ehitusala	Hoonete arv
	35,0 m	200 m²	1/1
	20,0 m	100 m²	1/1
	10,0 m	50 m²	1/1