


Pos. nr	Kundi aadressi ettepanek	Kundi planeeritud suurus (m ²)	Hoonete suurim lubatud ehitatav pind (m ²)	Täpsustuse %	Suurim korruselisus				Hoonete lubatud maksimaalne kõrgus maapinnast (m)		Hoonete suurim lubatud arv		Püüandud
					põhihoone		abihoone		põhihoone	abihoone	põhihoone	abihoone	
					Kundi kasutamise sihtotstarve	Kundi kasutamise sihtotstarve kaastriüksuse liigi järgi							
1	Päikese tn 1	1296	259	20	2	1	9	5	1	1	EP 100%	E 100%	
2	Päikese tn 3	1251	250	20	2	1	9	5	1	1	EP 100%	E 100%	
3	Päikese tn 5	1251	250	20	2	1	9	5	1	1	EP 100%	E 100%	
4	Päikese tn 7	1256	251	20	2	1	9	5	1	1	EP 100%	E 100%	
5	Päikese tn 9	1229	246	20	2	1	9	5	1	1	EP 100%	E 100%	
6	Päikese tn 11	1228	246	20	2	1	9	5	1	1	EP 100%	E 100%	- Elektrihoolini kaitsevöönd 25 m liini teljest; - Planeeritud rooepumpaja kuja 20 m.
7	Sügise tänav L3	5847	-	-	-	-	-	-	-	-	LT 100%	L 100%	- Elektrihoolini kaitsevöönd 25 m liini teljest; - Planeeritud rooepumpaja kuja 20 m; - Planeeritud tehovõrkude kaitsevöönd võrguvaldaja kasuks.
8	Päikese tn 11a	297	-	-	-	-	-	-	-	-	OK 100%	Th 100%	- Elektrihoolini kaitsevöönd 25 m liini teljest; - Planeeritud rooepumpaja kuja 20 m; - Planeeritud tehovõrkude kaitsevöönd võrguvaldaja kasuks.
9	Aasa	1745	-	-	-	-	-	-	-	-	HP 100%	Üm 100%	- Elektrihoolini kaitsevöönd 25 m liini teljest; - Planeeritud rooepumpaja kuja 20 m; - Planeeritud tehovõrkude kaitsevöönd võrguvaldaja kasuks.
10	Päikese tn 13	1404	281	20	2	1	9	5	1	1	EP 100%	E 100%	Elektrihoolini kaitsevöönd 25 m liini teljest
11	Päikese tn 15	1370	274	20	2	1	9	5	1	1	EP 100%	E 100%	
12	Päikese tn 17	1499	300	20	2	1	9	5	1	1	EP 100%	E 100%	- Aranküla peakraavi kalda piiranguvöönd 50 m kraavi kaldast; - Aranküla peakraavi kalda ehituskeeluvöönd 25 m kraavi kaldast.
13	Päikese tn 19	1197	240	20	2	1	9	5	1	1	EP 100%	E 100%	- Aranküla peakraavi kalda piiranguvöönd 50 m kraavi kaldast; - Aranküla peakraavi kalda ehituskeeluvöönd 25 m kraavi kaldast.
14	Päikese tn 21	1239	248	20	2	1	9	5	1	1	EP 100%	E 100%	- Aranküla peakraavi kalda piiranguvöönd 50 m kraavi kaldast; - Aranküla peakraavi kalda ehituskeeluvöönd 25 m kraavi kaldast.
15	Põhja tänav L4	4747	-	-	-	-	-	-	-	-	LT 100%	L 100%	- Aranküla peakraavi kalda piiranguvöönd 50 m kraavi kaldast; - Aranküla peakraavi kalda ehituskeeluvöönd 25 m kraavi kaldast; - Aranküla peakraavi kalda veekaitsevöönd 10 m kraavi kaldast.
16	Päikese tn 23	1523	305	20	2	1	9	5	1	1	EP 100%	E 100%	Aranküla peakraavi kalda piiranguvöönd 50 m kraavi kaldast.
17	Päikese tn 25	1167	233	20	2	1	9	5	1	1	EP 100%	E 100%	
18	Päikese tn 27	1164	233	20	2	1	9	5	1	1	EP 100%	E 100%	
19	Päikese tn 29	1154	231	20	2	1	9	5	1	1	EP 100%	E 100%	- Elektrihoolini kaitsevöönd 25 m liini teljest.
20	Päikese tn 14	1135	227	20	2	1	9	5	1	1	EP 100%	E 100%	
21	Päikese tn 16	1146	232	20	2	1	9	5	1	1	EP 100%	E 100%	
22	Murumaa	1607	-	-	-	-	-	-	-	-	HP 100%	Üm 100%	Elektrihoolini kaitsevöönd 25 m liini teljest; - Planeeritud tehovõrkude kaitsevöönd võrguvaldaja kasuks.
23	Liini	3530	-	-	-	-	-	-	-	-	HP 100%	Üm 100%	- Elektrihoolini kaitsevöönd 25 m liini teljest; - Servitudvajadusega ala planeeritud alajaama paigaldamiseks ja hooldamiseks, mis ulatub ümber alajaama 2,0 m kaugusele piirdeist, seinast või nende puudumisel seadmest. Servituut on vaja seada võrguvaldaja kasuks; - Planeeritud tehovõrkude kaitsevöönd võrguvaldaja kasuks.
24	Suve tn 27	1328	266	20	2	-	9	-	1	-	EP 100%	E 100%	Elektrihoolini kaitsevöönd 25 m liini teljest
25	Suve tn 25	1268	254	20	2	-	9	-	1	-	EP 100%	E 100%	
26	Suve tn 23	1179	236	20	2	-	9	-	1	-	EP 100%	E 100%	- Planeeritud drennaži kaitsevöönd võrguvaldaja kasuks.
27	Suve tn 21	1085	217	20	2	-	9	-	1	-	EP 100%	E 100%	
28	Suve tn 19	1169	234	20	-	-	-	-	-	-	EP 100%	E 100%	- Planeeritud drennaži kaitsevöönd võrguvaldaja kasuks.
29	Suve tn 17	1080	216	20	2	1	9	5	1	1	EP 100%	E 100%	
30	Suve tänav L3	3870	-	-	-	-	-	-	-	-	LT 100%	L 100%	- Elektrihoolini kaitsevöönd 25 m liini teljest; - Servitudvajadusega ala planeeritud alajaama paigaldamiseks ja hooldamiseks, mis ulatub ümber alajaama 2,0 m kaugusele piirdeist, seinast või nende puudumisel seadmest. Servituut on vaja seada võrguvaldaja kasuks; - Planeeritud tehovõrkude kaitsevöönd võrguvaldaja kasuks.
31	Päikese tn 2	1144	229	20	2	1	9	5	1	1	EP 100%	E 100%	
32	Päikese tn 4	1120	224	20	2	1	9	5	1	1	EP 100%	E 100%	
33	Päikese tn 6	1056	211	20	2	1	9	5	1	1	EP 100%	E 100%	
34	Päikese tn 8	1125	225	20	2	1	9	5	1	1	EP 100%	E 100%	
35	Päikese tn 10	1189	238	20	2	1	9	5	1	1	EP 100%	E 100%	
36	Päikese tn 12	1324	265	20	2	1	9	5	1	1	EP 100%	E 100%	Elektrihoolini kaitsevöönd 25 m liini teljest
37	Päikese tänav	5747	-	-	-	-	-	-	-	-	LT 100%	L 100%	Elektrihoolini kaitsevöönd 25 m liini teljest; - Planeeritud tehovõrkude kaitsevöönd võrguvaldaja kasuks.

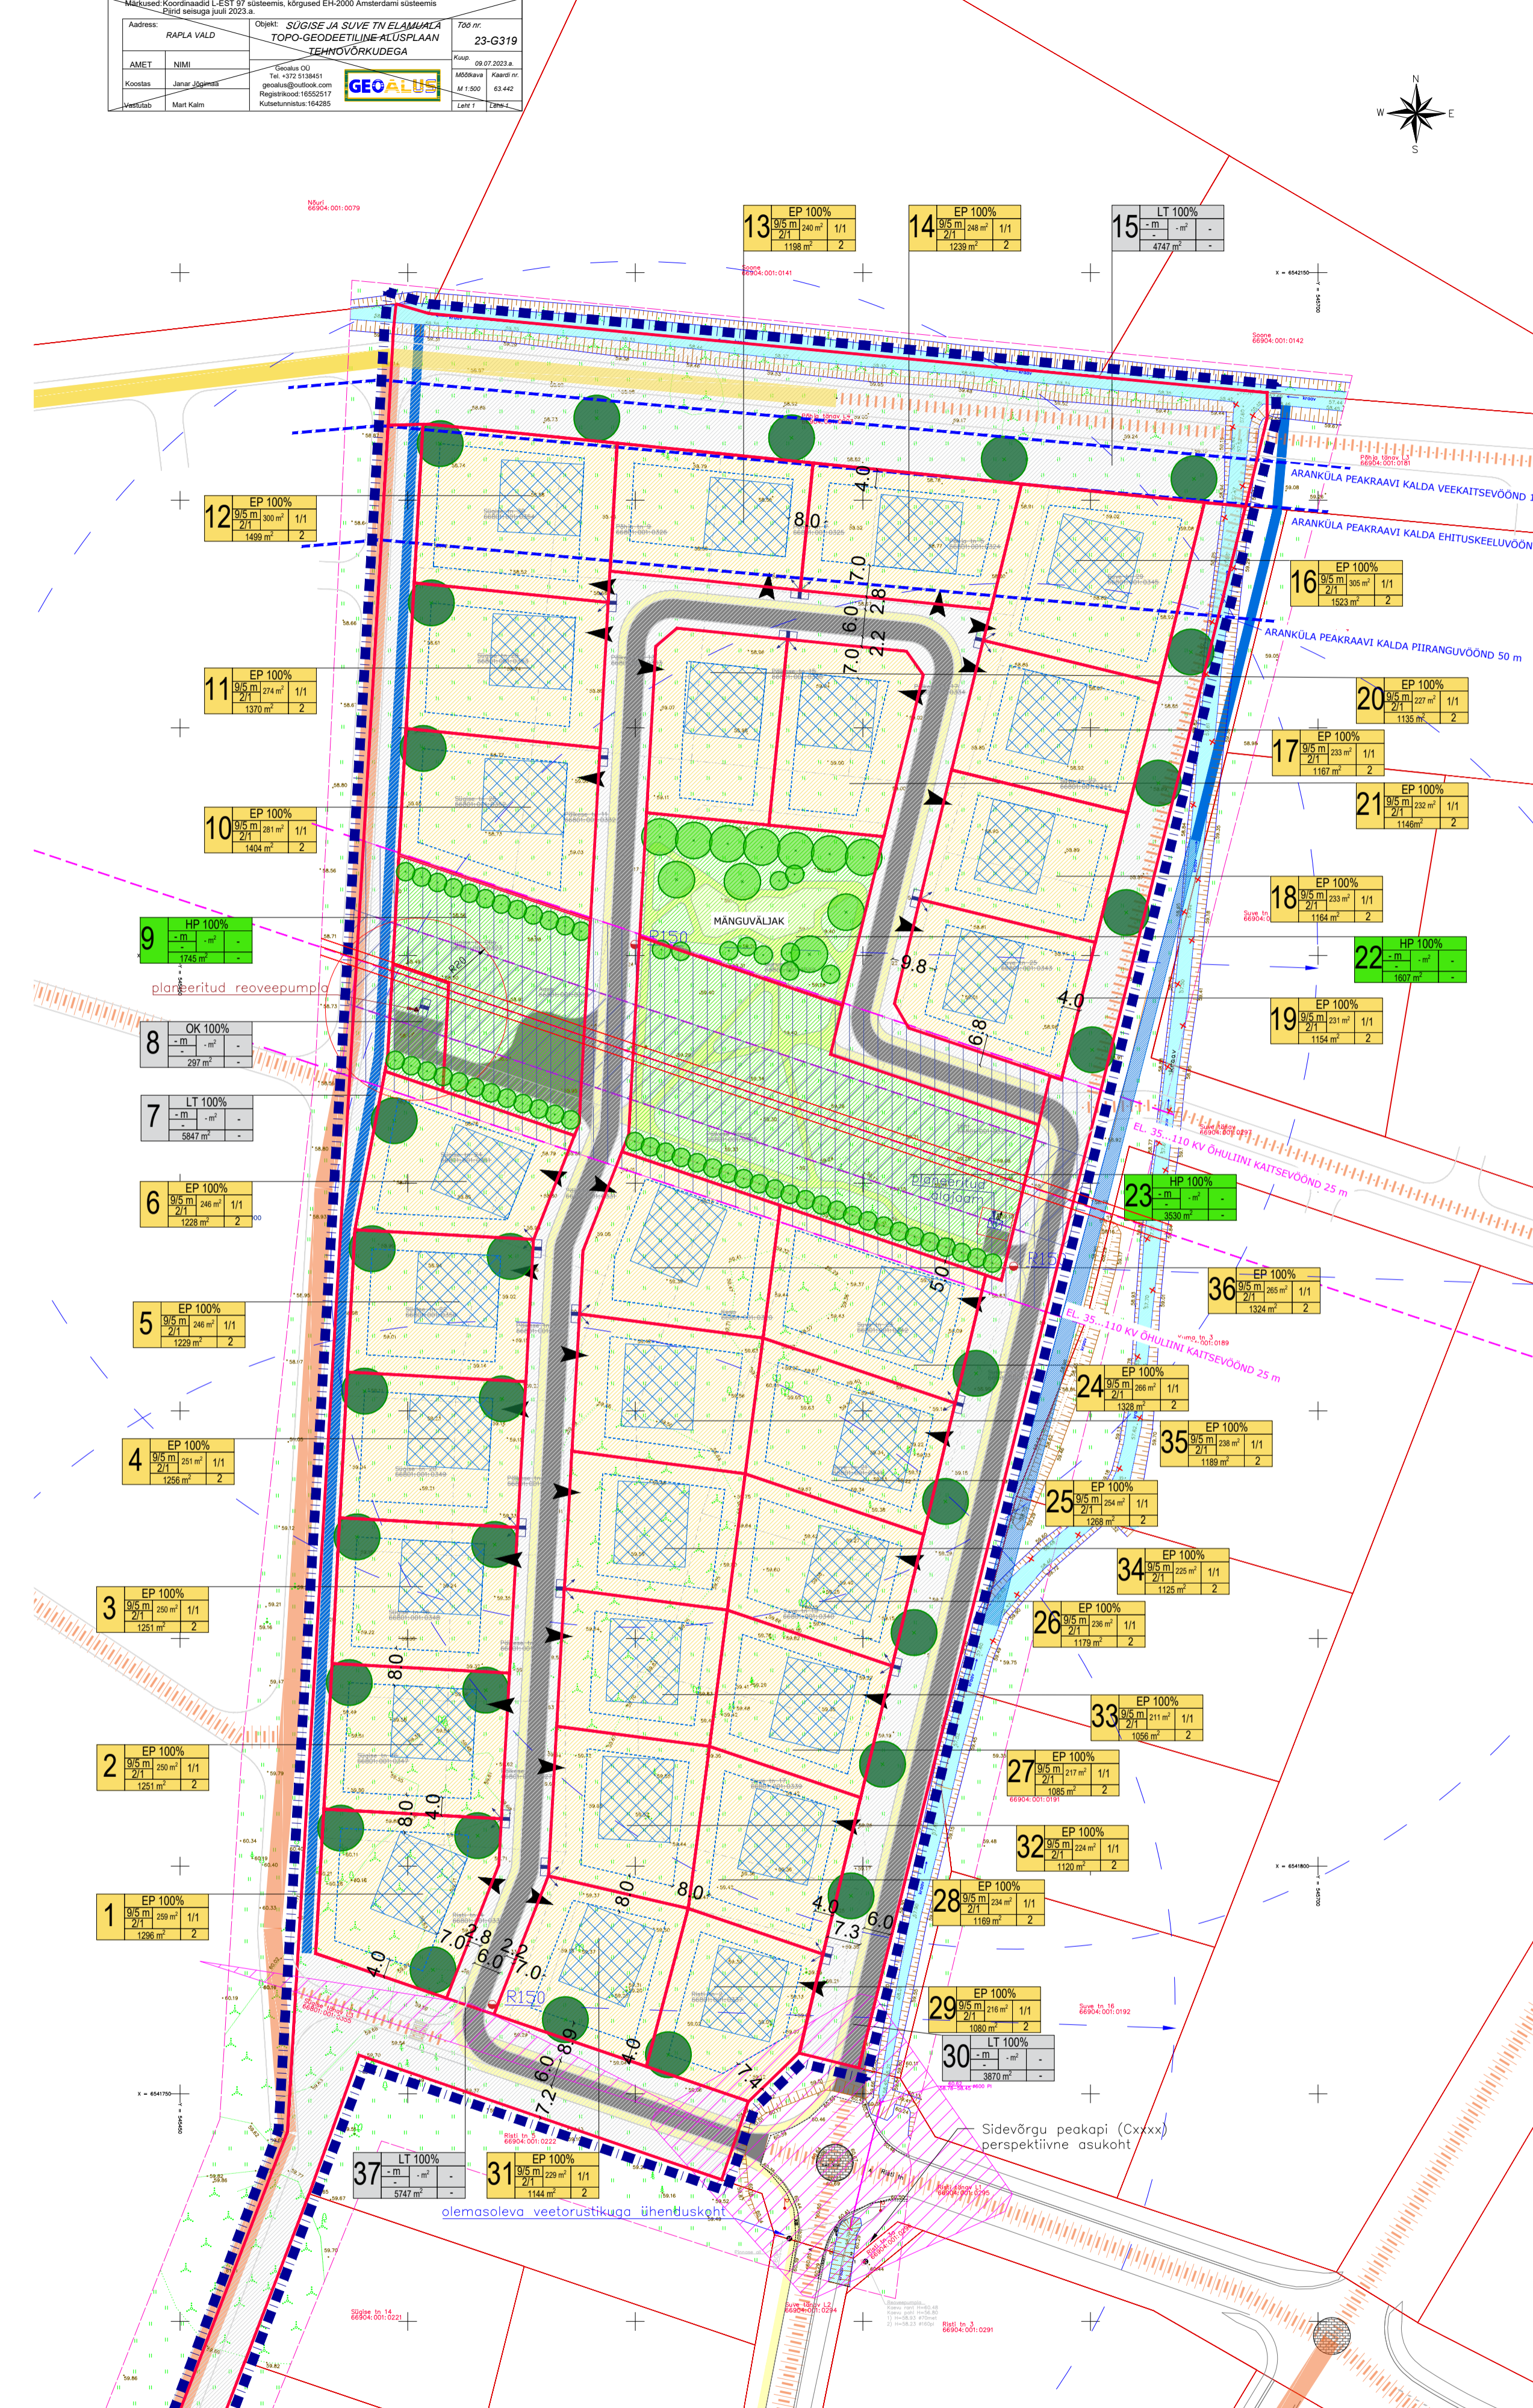

Planeeritud krundi kasutamise sihtotstarbed on antud vastavalt ruumilise planeerimise leppemärkidele 2013.

- EP - üksikelamumaa
- HP - haljasala maa
- OK - kanalisatsiooni ja rooepuhastuse ehitise maa
- LT - tee- ja tänav maa-ala

MÄRKUSED:

1. Alusplaanina on kasutatud Geolus OÜ tööd nr 23-G 319, koostatud 2023.
2. Kehtiv detailplaneeringuala on "Rapla vallas Uuskülas Koguduse, Väljamäe, Jaanilda ja Kopli kinnistutel, nendega piirnevatel reformimata riigimaadel ning T-15 Tallinn-Rapla-Tür ja T-20141 Rapla-Varbola maantee vahelise ala detailplaneering", koostaja RUUM JA MAASTIK OÜ, töö nr 20/06.
3. Käesolev joonis on kasutamiseks ainult koos seletuskirjaga.

- LEPPEMÄRGID:**
- planeeringuala piir
 - katastriüksuse piir
 - muudetav katastriüksuse piir
 - planeeritud krundipiir
 - planeeritud pereelamumaa sihtotstarbega krunt
 - planeeritud üldkasutatava maa sihtotstarbega krunt
 - planeeritud transpordimaa sihtotstarbega krunt
 - planeeritud hoonestusala
 - hoonestuse põhimahu paiknemise ettepanek
 - olemasolev sõidutee
 - planeeritud sõidutee
 - Üldplaneeringus välja toodud kohalik tee
 - Üldplaneeringus välja toodud perspektiivne kohalik tee
 - Üldplaneeringus välja toodud eratee
 - planeeritud jalg- ja kergliiklustee
 - ol.olev õhuliin koos elektrikoridoriga
 - elektripaigaldise kaitsevöönd (kõrgpingeliin 35-110 kV) (kaitsevöönd mõlemalt poolt pikki liini telge 25 m)
 - elektripaigaldise kaitsevöönd (keskpingeliin 1-20 kV) (kaitsevöönd mõlemalt poolt pikki liini telge 10 m)
 - ol.olev elektripost (kõrgpingeliin 35-110 kV)
 - Aranküla peakraavi kalda veekaitsevöönd 10 m, ehituskeeluvöönd 25 m ja piiranguvöönd 50 m.
 - nähtavuskolmnurk
 - perspektiivne ülekäiguraja asukoht
 - juurdepääs rooepumpaja ja alajaama teenindamiseks
 - olemasolev kraav
 - planeeritud kraav
 - ol.oleva kraavi asukoha muudetav osa
 - perspektiivne kraavi uus asukoht
 - planeeritud liikumissuund
 - planeeritud juurdepääs kinnistule
 - planeeritud puude ja põõsaste soovituslik asukoht
 - detailplaneeringuga ettenähtud puude asukoht
 - ol.olev haljastus
 - ol.olev tänavavalgustus (plan.alast väljas)
 - planeeritav kompaktalajaam (kaitsevööndi ulatus seinast on 2 m)
 - planeeritav rooeeülepumpaja (kuja 20 m)
 - planeeritav tuletõrjehüdrant tööraadiusega 150 m
 - planeeritav elektri liitumiskilp
 - mõõtejoon (meetrites)

Pos. nr	Katastriüksuse sihtotstarve (%)
	Kõrgus
	Ehitusala
	Hoonete arv
	Krundi
	Krundi pindala
	Parkimis-
	kohtad

SÜGISE JA SUVE TÄNAVATE ELAMUJALA
DETAILPLANEERING
 Rapla linn, Rapla vald, Rapla maa



TELLIJAL	PLANEERINGU KOOSTAJAL	VASTUTAV ARHITEKT	MUUDATUS	STAADIUM	KUUPÄEV
Tallmar OÜ	Rapla Vallavalitsus	Margus Paut		DP	20.12.2023

JOONIS
PÕHIJONIS

MÖÖT	JOONISE NR	TÖÖ NR
1:1000	AS-4-02	DP-220825