
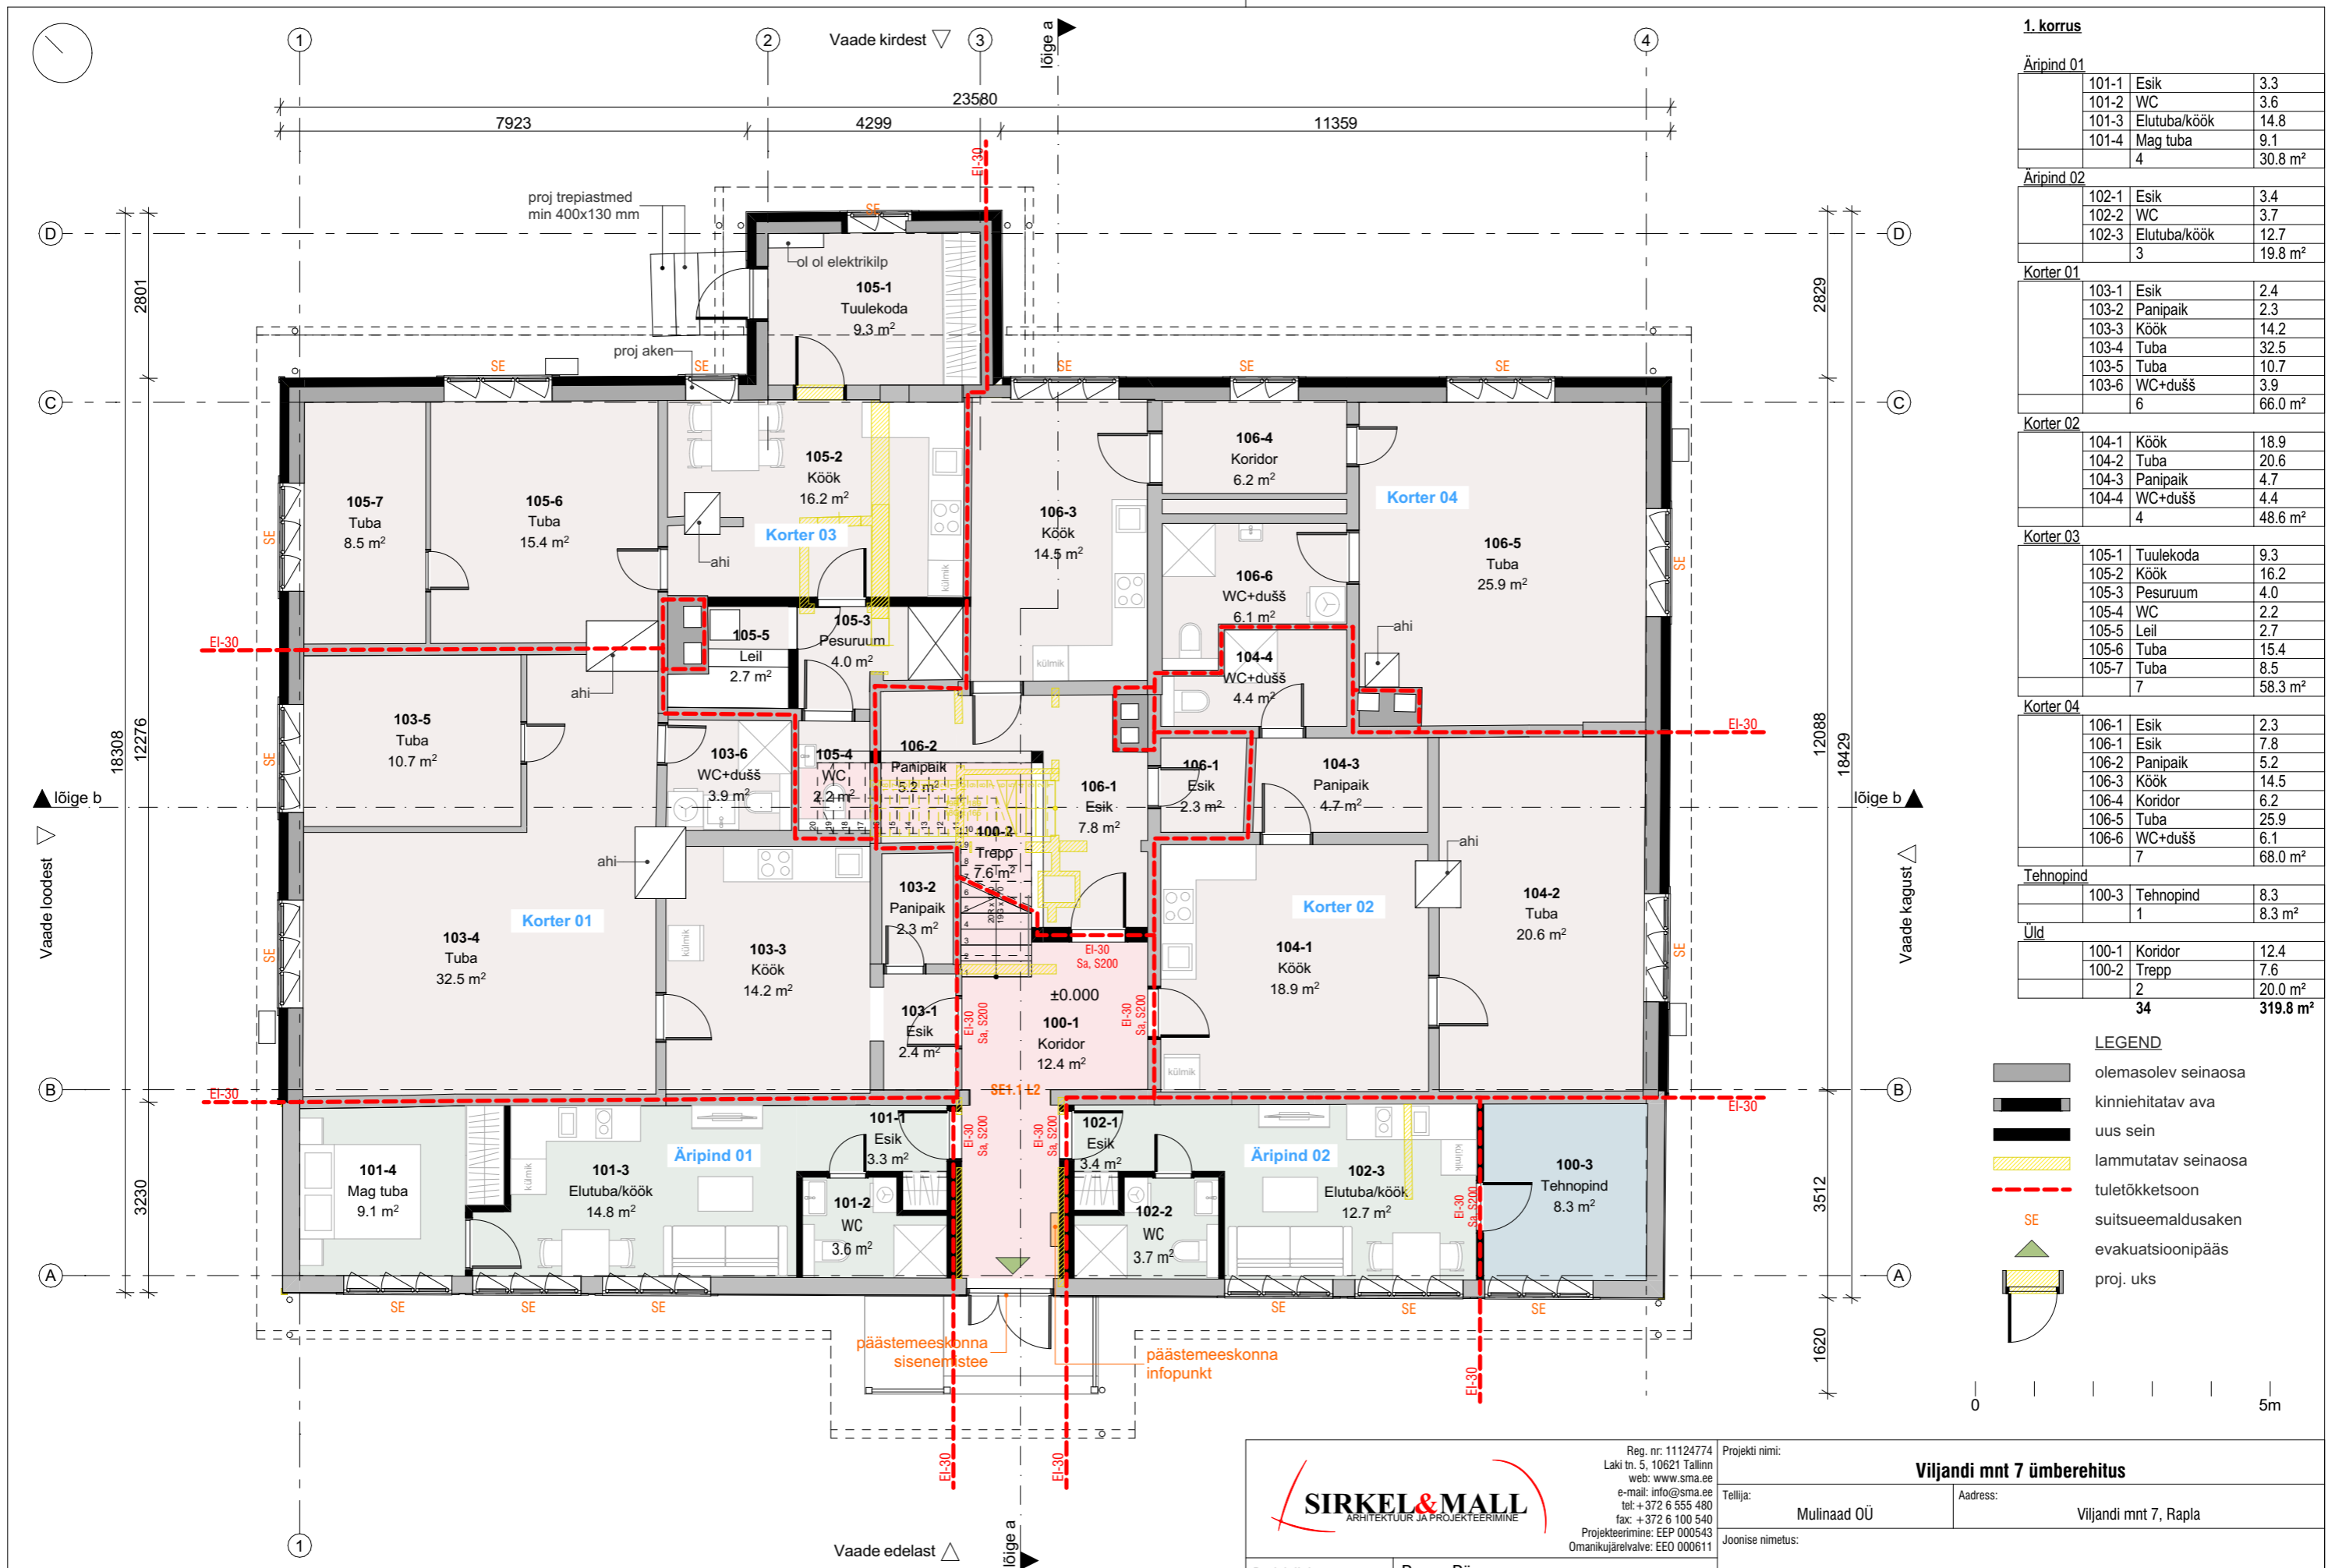


x= 6541000
y= 545700

x= 6540950
y= 545700

x= 6540950
y= 545800

 <p>Reg. nr: 11124774 Laki tn. 5, 10621 Tallinn web: www.sma.ee e-mail: info@sma.ee tel: +372 6 555 480 fax: +372 6 100 540 Projekteerimine: EEP 000543 Omanikujärevalve: EEO 000611</p>		Projekti nimi: Viljandi mnt 7 ümberehitus		
		Tellijä: Mulinaad OÜ	Address: Viljandi mnt 7, Rapla	
Projekti juht: Paavo Pärn		<h2>Asendiplaan</h2>		
Vastutav arhitekt: Lembit Tork (digitaalselt allkirjastatud)				
Arhitekt: Allan Pintson				
Töö nr.:	Stadium:	Kuupäev:	Möötkava:	Joonise nr.:
21173	EP	23/02/2023	1:500	AS-4-02



1. korrus

Äripind 01			
101-1	Esik		3.3
101-2	WC		3.6
101-3	Elutuba/köök		14.8
101-4	Mag tuba		9.1
4			30.8 m ²

Äripind 02			
102-1	Esik		3.4
102-2	WC		3.7
102-3	Elutuba/köök		12.7
3			19.8 m ²

Korter 01			
103-1	Esik		2.4
103-2	Panipaik		2.3
103-3	Köök		14.2
103-4	Tuba		32.5
103-5	Tuba		10.7
103-6	WC+dušš		3.9
6			66.0 m ²

Korter 02			
104-1	Köök		18.9
104-2	Tuba		20.6
104-3	Panipaik		4.7
104-4	WC+dušš		4.4
4			48.6 m ²

Korter 03			
105-1	Tuulekoda		9.3
105-2	Köök		16.2
105-3	Pesuruum		4.0
105-4	WC		2.2
105-5	Leil		2.7
105-6	Tuba		15.4
105-7	Tuba		8.5
7			58.3 m ²

Korter 04			
106-1	Esik		7.8
106-2	Panipaik		5.2
106-3	Köök		14.5
106-4	Koridor		6.2
106-5	Tuba		25.9
106-6	WC+dušš		6.1
7			68.0 m ²

Tehnopind			
100-3	Tehnopind		8.3
1			8.3 m ²

Uld			
100-1	Koridor		12.4
100-2	Trepp		7.6
2			20.0 m ²
34			319.8 m²

- LEGEND**
- olemasolev seinosa
 - kinnihitatav ava
 - uus sein
 - lammutatav seinosa
 - tuletõkketsoon
 - suitsueemaldusaken
 - evakuatsioonipääs
 - proj. uks

Märkused:
 1. Tegemist on olemasoleva hoone rekonstrueerimisprojektiga. Olemasolevate konstruktsioonide mõõtude täpsus ~2-5 cm.
 2. Mõõdud täpsustada ehituse käigus.

Reg. nr: 11124774
 Laki tn. 5, 10621 Tallinn
 web: www.sma.ee
 e-mail: info@sma.ee
 tel: +372 6 555 480
 fax: +372 6 100 540
 Projekteerimine: EEP 000543
 Omanikujärevalve: EEO 000611

Projekti nimi: **Viljandi mnt 7 ümberehitus**


Tellijä: **Mulinaad OÜ** Address: **Viljandi mnt 7, Rapla**

Joonise nimetus: **1. korruse plan**

Projekti juht:	Paavo Pärn
Vastutav arhitekt:	Lembit Tork (digitaalselt allkirjastatud)
Arhitekt/kontrollis:	Gea Hein
Arhitekt:	Allan Pintson

Töö nr.:	21173	Stadium:	EP	Kuupäev:	05/06/2023	Mõõtkava:	1:100	Joonise nr.:	AR-5-01
----------	-------	----------	----	----------	------------	-----------	-------	--------------	---------

FORMAAT: A3 landscape 297x420mm

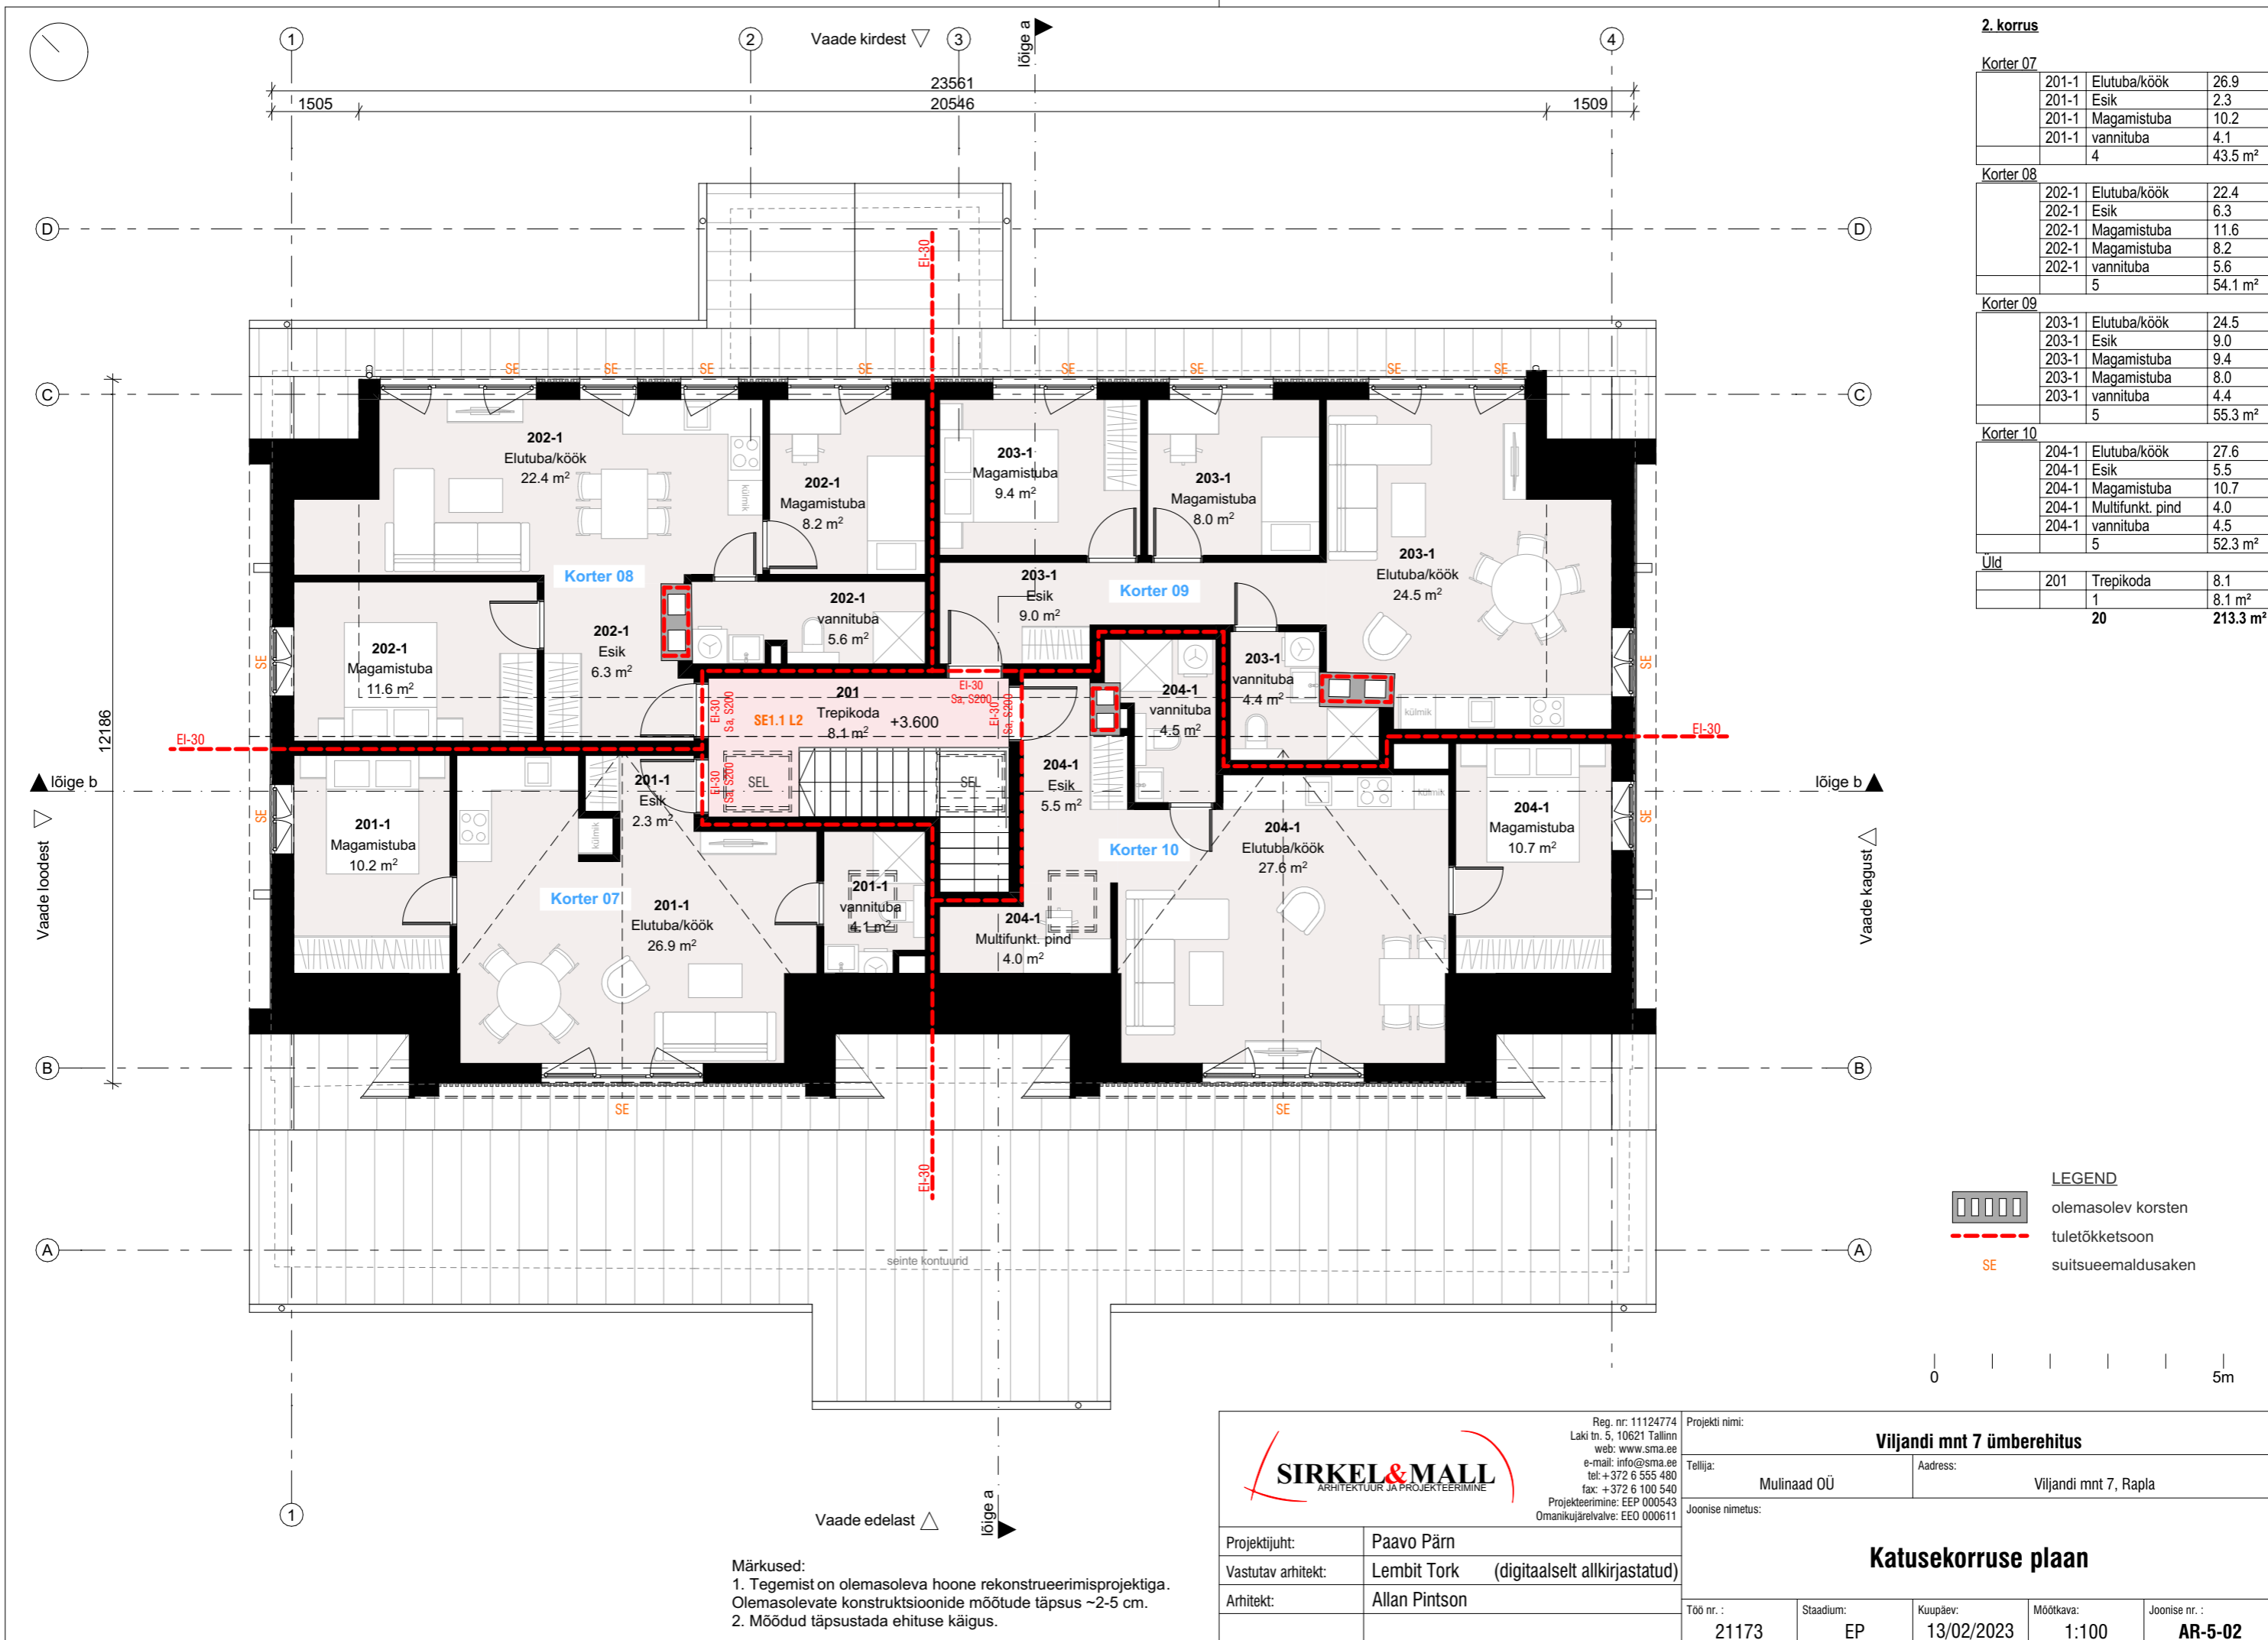

2. korrus

Korter 07			
201-1	Elutuba/köök	26.9	
201-1	Esik	2.3	
201-1	Magamistuba	10.2	
201-1	vannituba	4.1	
4		43.5 m ²	

Korter 08			
202-1	Elutuba/köök	22.4	
202-1	Esik	6.3	
202-1	Magamistuba	11.6	
202-1	Magamistuba	8.2	
202-1	vannituba	5.6	
5		54.1 m ²	

Korter 09			
203-1	Elutuba/köök	24.5	
203-1	Esik	9.0	
203-1	Magamistuba	9.4	
203-1	Magamistuba	8.0	
203-1	vannituba	4.4	
5		55.3 m ²	

Korter 10			
204-1	Elutuba/köök	27.6	
204-1	Esik	5.5	
204-1	Magamistuba	10.7	
204-1	Multifunkt. pind	4.0	
204-1	vannituba	4.5	
5		52.3 m ²	

Uld			
201	Trepikoda	8.1	
1		8.1 m ²	
20		213.3 m²	

LEGEND

	olemasolev korsten
	tuletõkkesoon
	suitsueemaldusaken



Märkused:
 1. Tegemist on olemasoleva hoone rekonstrueerimisprojektiga. Olemasolevate konstruktsioonide mõõtude täpsus ~2-5 cm.
 2. Mõõdud täpsustada ehituse käigus.

Reg. nr: 11124774
 Laki tn. 5, 10621 Tallinn
 web: www.sma.ee
 e-mail: info@sma.ee
 tel: +372 6 555 480
 fax: +372 6 100 540
 Projekteerimine: EEP 000543
 Omanikujärevalve: EEO 000611


Projekti nimi: **Viljandi mnt 7 ümberehitus**

Tellij: **Mulinaad OÜ** Address: **Viljandi mnt 7, Rapla**

Joonise nimetus: **Katusekorruse plaan**

Töö nr.:	Stadium:	Kuupäev:	Mõõtkava:	Joonise nr.:
21173	EP	13/02/2023	1:100	AR-5-02



		Reg. nr: 11124774 Laki tn. 5, 10621 Tallinn web: www.sma.ee e-mail: info@sma.ee tel: +372 6 555 480 fax: +372 6 100 540 Projekteerimine: EEP 000543 Omanikujärevalve: EEO 000611		Projekti nimi: Viljandi mnt 7 ümberehitus	
		Tellija: Mulinaad OÜ		Address: Viljandi mnt 7, Rapla	
Projekti juht: Paavo Pärn		Vastutav arhitekt: Lembit Tork (digitaalselt allkirjastatud)		3D 01	
Arhitekt: Allan Pintson					
Töö nr. : 21173		Stadium: EP	Kuupäev: 13/02/2023	Möötkava: 	Joonise nr. : AR-9-01