




**PLANEERINGUALA**

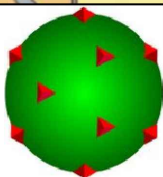

**TERAV KERA OÜ**

Reg. nr. 11319822  
Sarapuu 2, 50705 Tartu  
e-post: teravkera@gmail.com  
www.teravkera.ee

**Planeeringu koostamisest huvitatud isik**  
MPK Kodu OÜ

**Töö nimetus**  
Rapla linnas Kuusiku tee 11 detailplaneering

**Projekti juht, maastikuarhitekt**  
Jane Asper



**Joonise nimetus**  
SITUATSIOONISKEEM

**Maastikuarhitekt-planeerija**  
Merit Naruskberg

Kuupäev	Joonis	Jooniseid	Mõõt	Töö nr
nov. 2024	1	3	1:5000	DP-11-23

# Rapla linnas Kuusiku tee 11 detailplaneering

## OLEMASOLEV OLUKORD

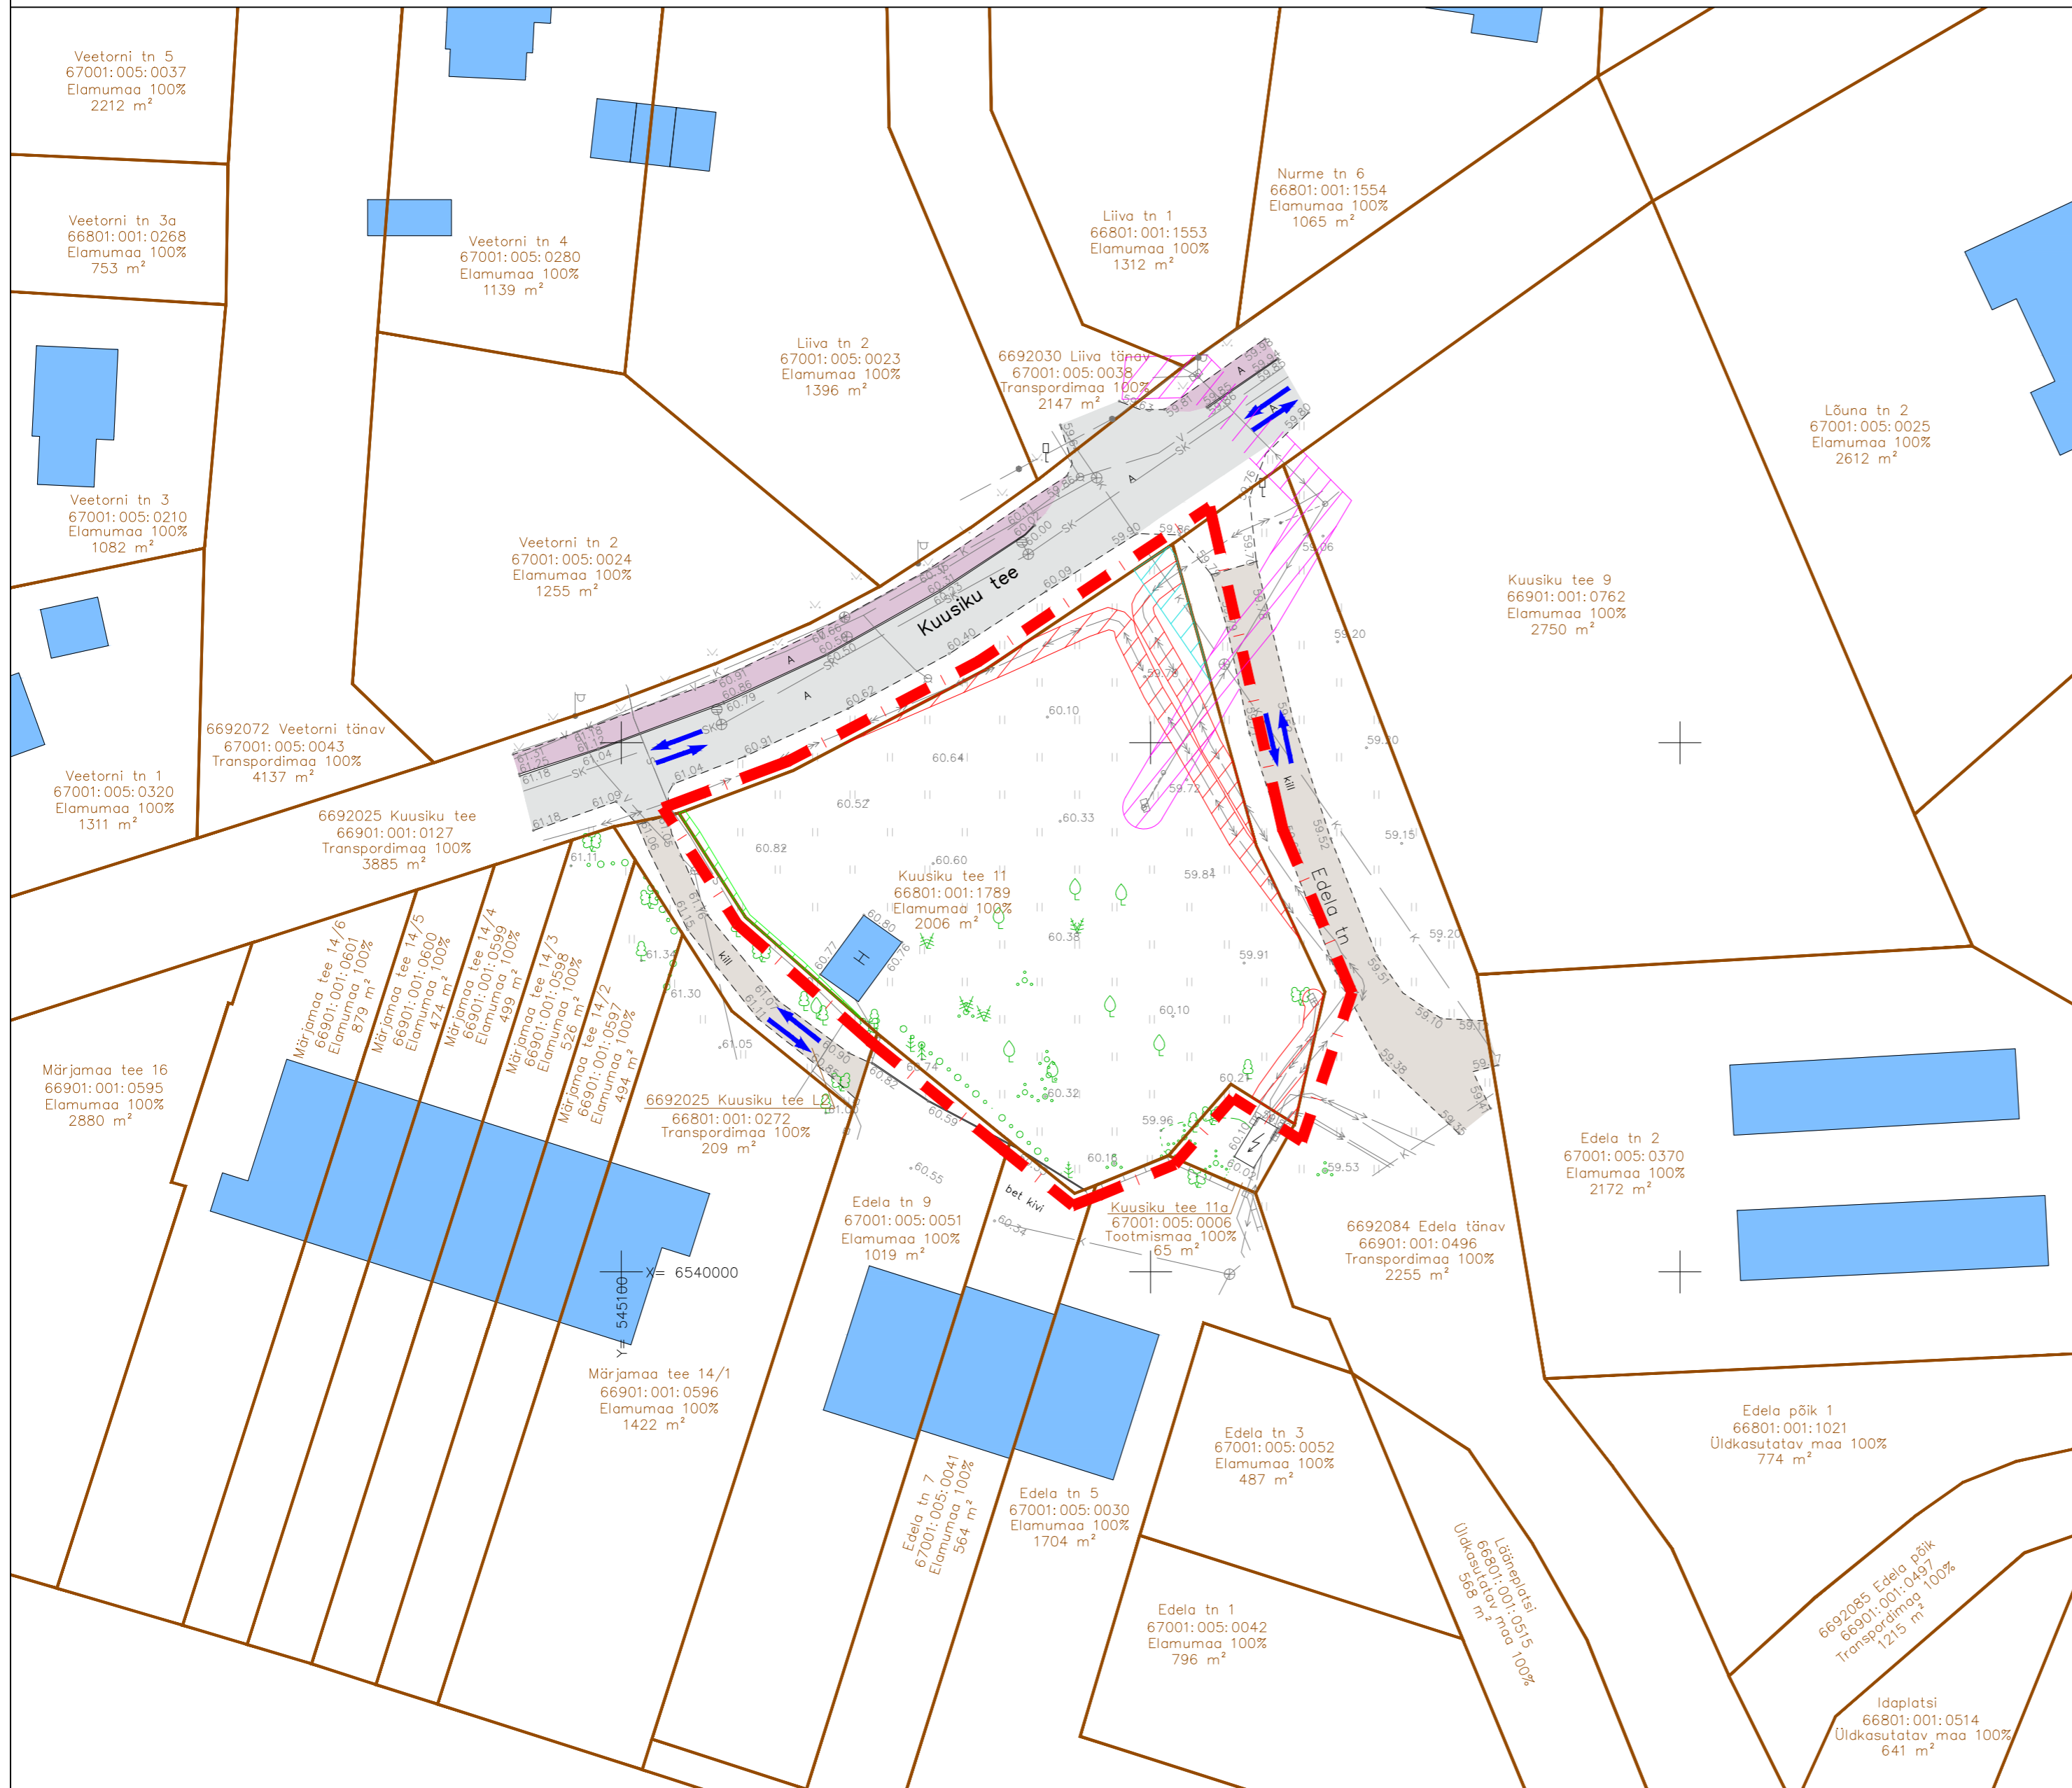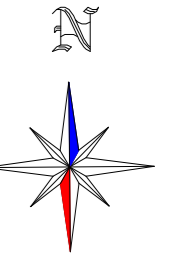


### TINGMÄRGID

	DETAILPLANEERINGUALA PIIR
	OLEMASOLEVA KATASTRÜKSUSE PIIR
	OLEMASOLEV VEETORU
	OLEMASOLEV ISEVOOLNE KANALISATSIOONITORU
	OLEMASOLEV SADEMEVEEKANALISATSIOONITORU
	OLEMASOLEV SIDEKAABEL
	OLEMASOLEV MADALPINGE ELEKTRIKAABEL
	OLEMASOLEV MADALPINGE ELEKTRIÕHULIIN
	OLEMASOLEV KESKPINGE ELEKTRIKAABEL
	OLEMASOLEV HOONE
	OLEMASOLEV ASFALKATTEGA SÕIDUTEE
	OLEMASOLEV ASFALKATTEGA KÕNNITEE
	OLEMASOLEV KILLUSTIKKATTEGA SÕIDUTEE
	OLEMASOLEV KIVISILLUTISEGA ALA
	OLEMASOLEVA ISEVOOLSE KANALISATSIOONITORU KAITSEVÕÖND 2 m
	OLEMASOLEVA SIDEKAABLI KAITSEVÕÖND 1 m
	OLEMASOLEVATE KESK- JA MADALPINGE ELEKTRIKAABLITE KAITSEVÕÖND 1 m
	OLEMASOLEVATE MADALPINGE ELEKTRIÕHULIINI KAITSEVÕÖND 2 m
	OLEMASOLEV KÕRGHALJASTUS/ PUU, PÕÖSAS, VÕSA
	OLEMASOLEV MADALHALJASTUS/ HEKK
	OLEMASOLEVAD SÕIDUSUUNAD
	OLEMASOLEV ELEKTRILIITUMISKILP
	OLEMASOLEV TÄNAVAVALGUSTI

### MÄRKUSED:

- Geodeetiline alusplaan on koostatud RADIAAN OÜ (EEG000321) poolt 13.03.2023.a., töö number 1306G23. Kõrgused EH2000 kõrgussüsteemis. Koordinaadid L-EST 97 koordinaatide süsteemis. GPS mõõdistuse RTK parandid on saadud Trimble VRS NOW võrku kasutades. Katastrüüksuste piiride andmed on saadud Maa-Ametist seisuga: 15.03.2023.
- Planeeringu jooniste juurde kuulub lahutamatu osana detailplaneeringu seletuskiri.

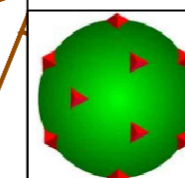

**TERAV KERA OÜ**  
Reg. nr. 11319822  
Sarapuu 2, 50705 Tartu  
e-post: teravkera@gmail.com  
www.teravkera.ee

Projekti juht, maastikuarhitekt  
**Jane Asper**

Maastikuarhitekt-planeerija  
**Merit Naruskberg**

Planeeringu koostamisest huvitatud isik  
**MPK Kodu OÜ**

Töö nimetus  
**Rapla linnas Kuusiku tee 11 detailplaneering**

Joonise nimetus  
**OLEMASOLEV OLUKORD**

Kuupäev	Joonis	Jooniseid	Mõõt	Töö nr
nov. 2024	2	3	1:500	DP-11-23

Illustratiivsed vaated



