


TINGMÄRGID


PLANEERITUD KRUNDI EHTUSÕIGUS					

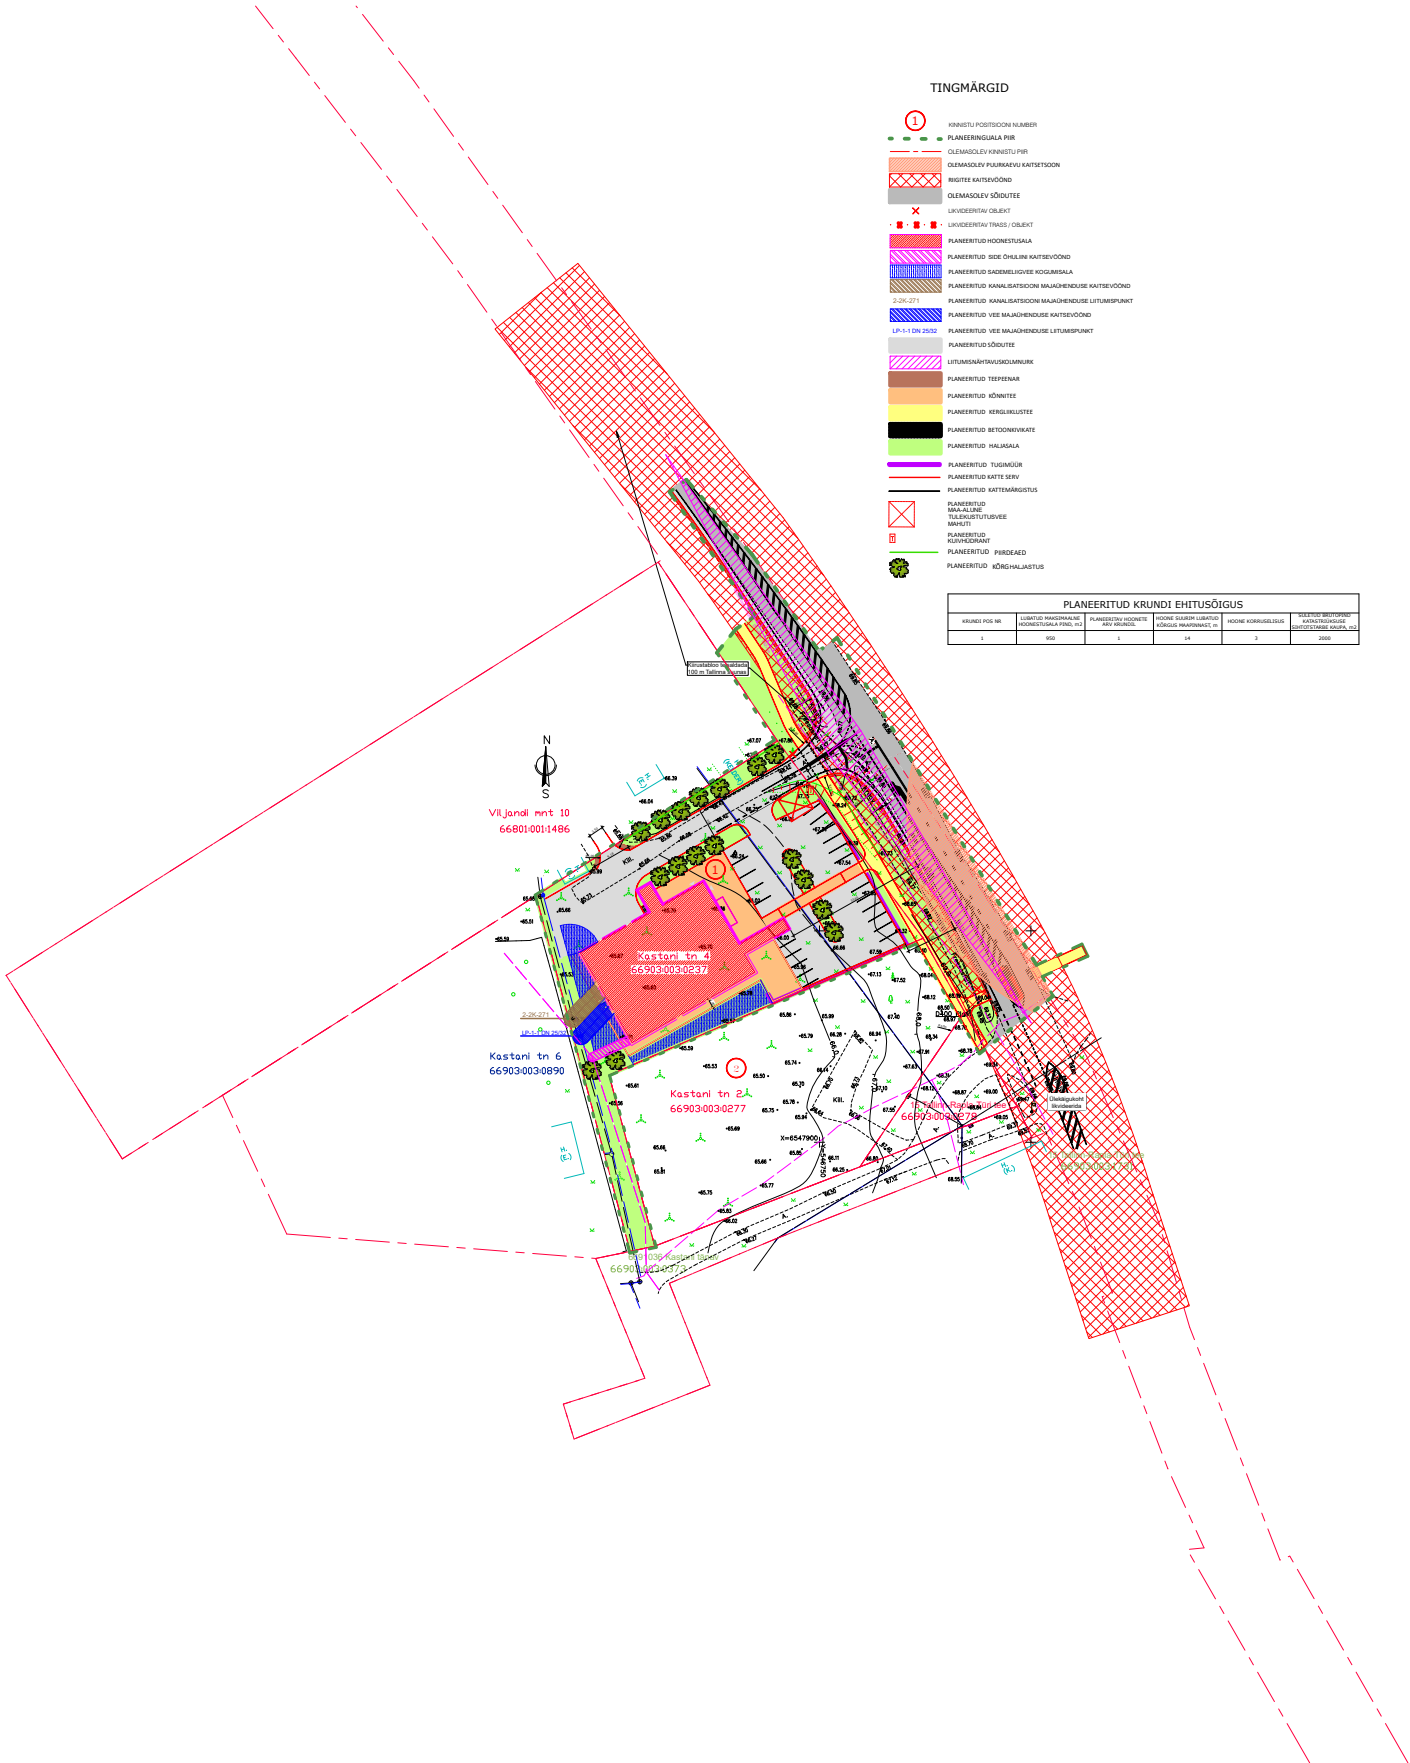

MÄRKUSED: 1. PLAAN ON KOOSTATUD L-EST 97 KOORDINAATIDE SÜSTEEMIS
 2022. A. NOVEMBRIS TEHTUD MÕÖTMISTE ALUSEL
 2. KÕRGUSED EH2000 SÜSTEEMIS
 3. PIIRID KANTUD PLAANILE KATASTRI SEISU ALUSEL SEPTEMBER, 2022

Address		RAPLAMAAKOND, RAPLA VALD, HAGUDI ALEVIK		Jooniste arv	1	Joonise nr.	1
		KASTANI tn 4		KASTANI tn 4 DETAILPLANEERING			
Detailplaneeringu koostamise korraldaja	Rapla Vallavalitsus	Stadium	DETAILPLANEERING	Joonis	PÕHIJONIS	Mõõtkaava	1:500
Huvitatud isik	Rapla Tarbijate Ühistu	Arhitekt Mikk Mutso		15.01.2025			
Projekteerija	Maaruum OÜ 14033546						
		Töö nimetus: KASTANI tn 4 DETAILPLANEERING					
Reg. nr. 12878340 info@t-konsult.ee		Joonise nimetus: PÕHIJONIS					
Mäealuse 2/1, Tallinn www.t-konsult.ee		Objekti asukoht: Objekti asukoht 2					
Koostas	R. Eichluss	Tellijaja				1:XXX	
Kontrollis	A. Kendra	KOOD NÄR	STADIUM	JONISE NÄR	ERISOOD	KÄLLEPÄEV	15.01.2025
		PXXXX	Stadium	Joonise number	Versioon		