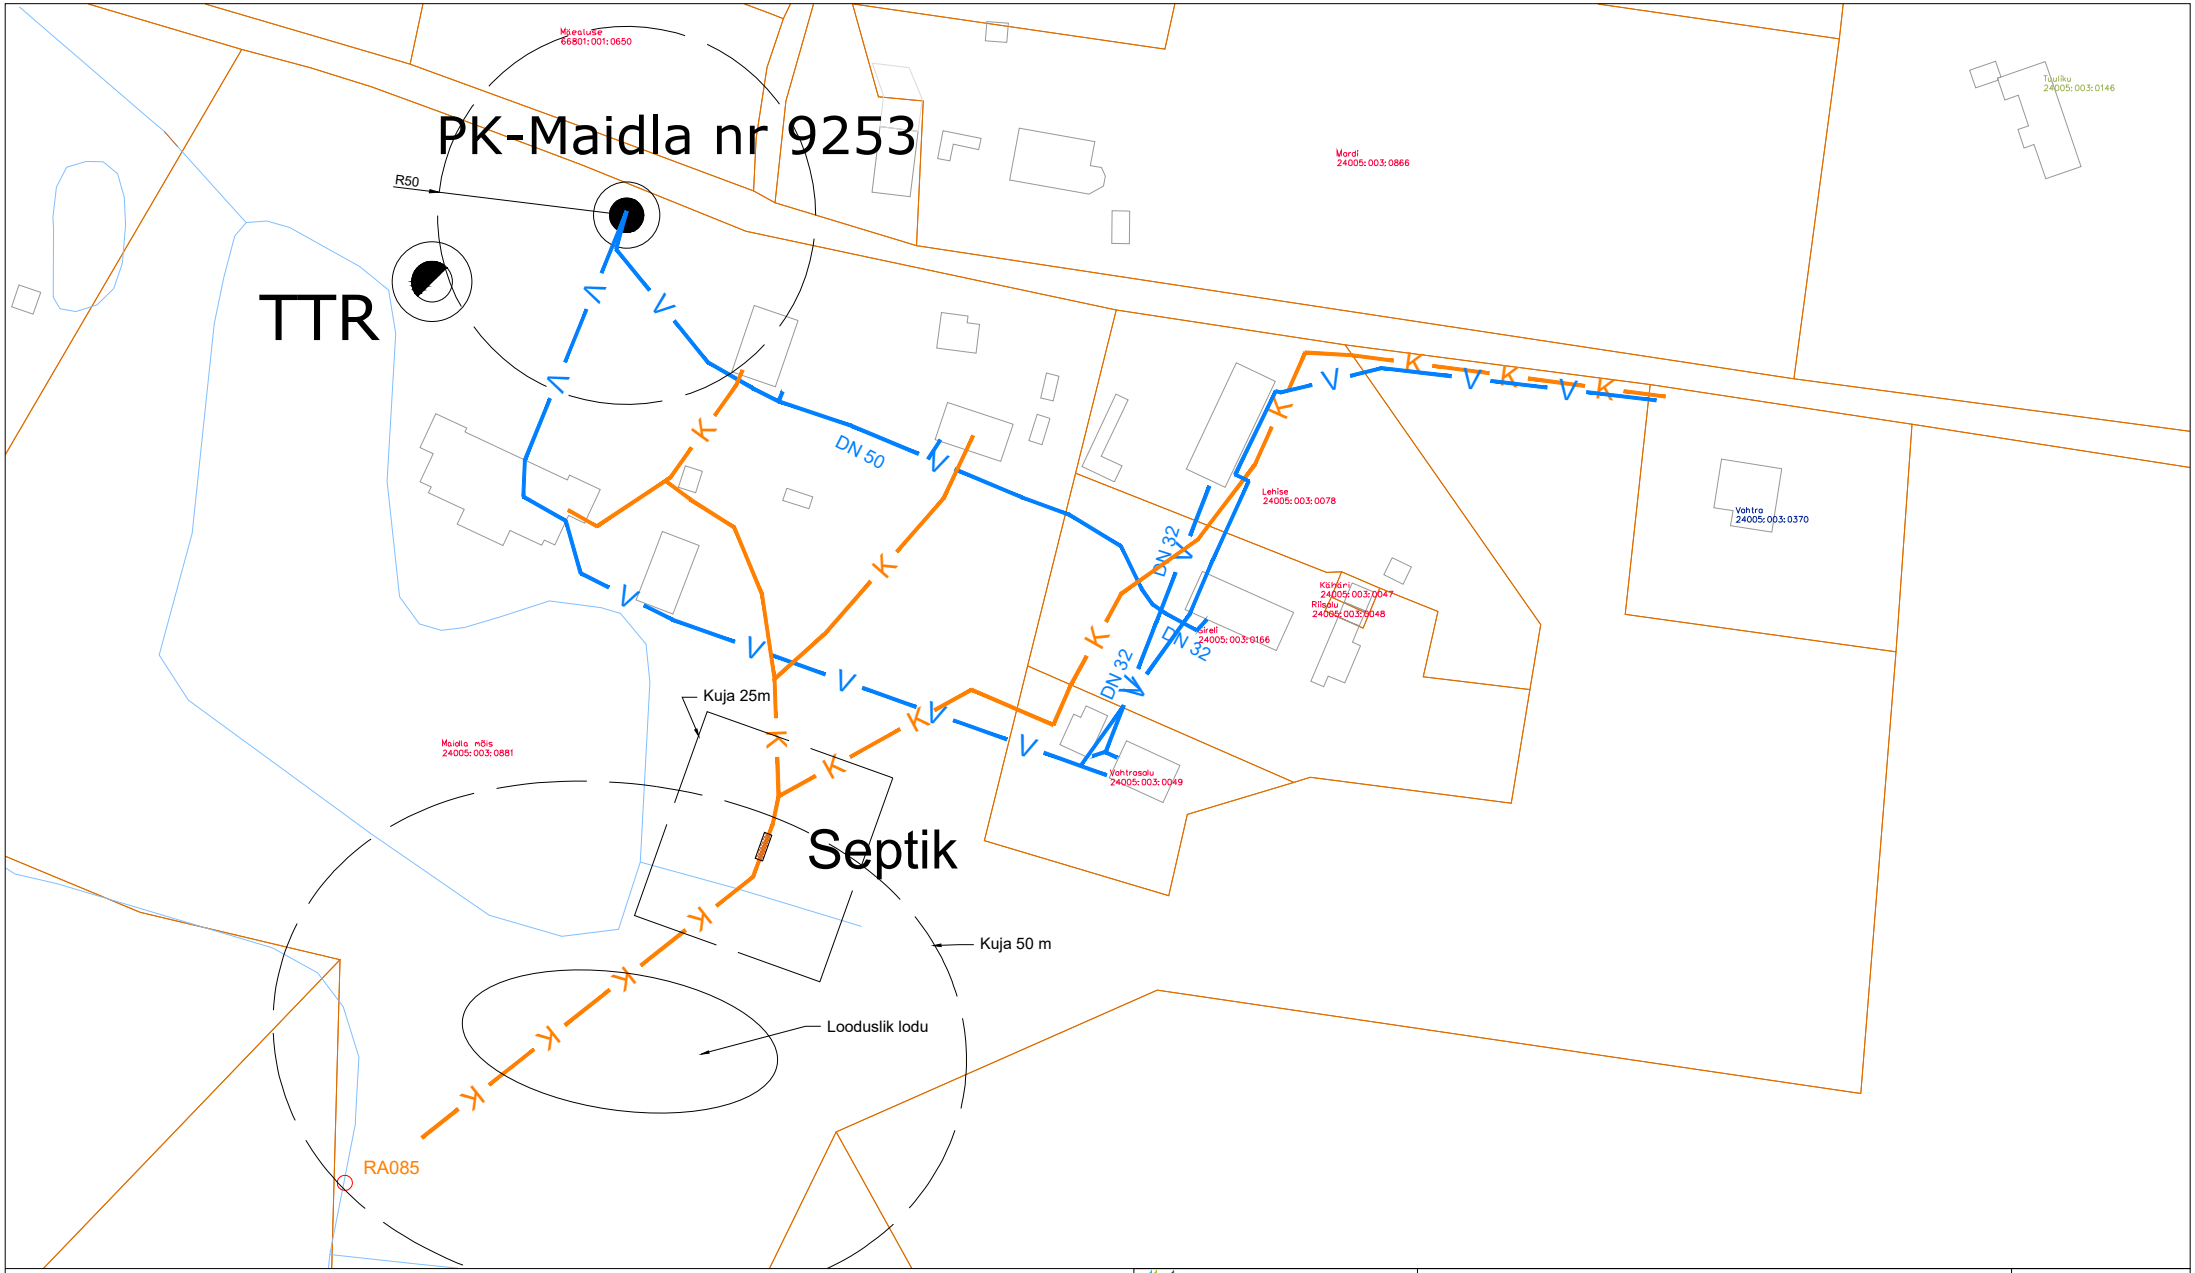

Leppemärgid

- V — Olemasolev veetorustik
- K — Olemasolev kanalisatsioonitorustik
- Kuja/sanitaarkaitseala
- Katastri piir
- RAxx — Väljalaskme kood
- TTR — Tuletõrje veevõtukoht
- PK — Puurkaev-pumpla
- RVP — Reoveepuhasti

KESKKONNALAHENDUSED	Tellija: Rapla Vallavalitsus	Töö nr: 16-21
Keskkonnalahendused OÜ www.keskkonnalahendused.ee info@keskkonnalahendused.ee TEL: 5109135 Kadaka tee 3/2, 10621 Tallinn	Töö nimetus: Rapla valla ühisveevärgi ja -kanalisatsiooni arendamise kava aastateks 2022-2034	Staadium:
	Objekt: Rapla maakond, Rapla vald, Maidla küla	Kuupäev: 24.11.2021
Projektijuht: Indrek Tamberg Insener: Epp Lepamaa Koostaja: Epp Lepamaa	Leht: Maidla küla ühisveevärgi ja -kanalisatsiooni asendiplaan	Mõõtkava: 1:2000
		Joonise nr: 10