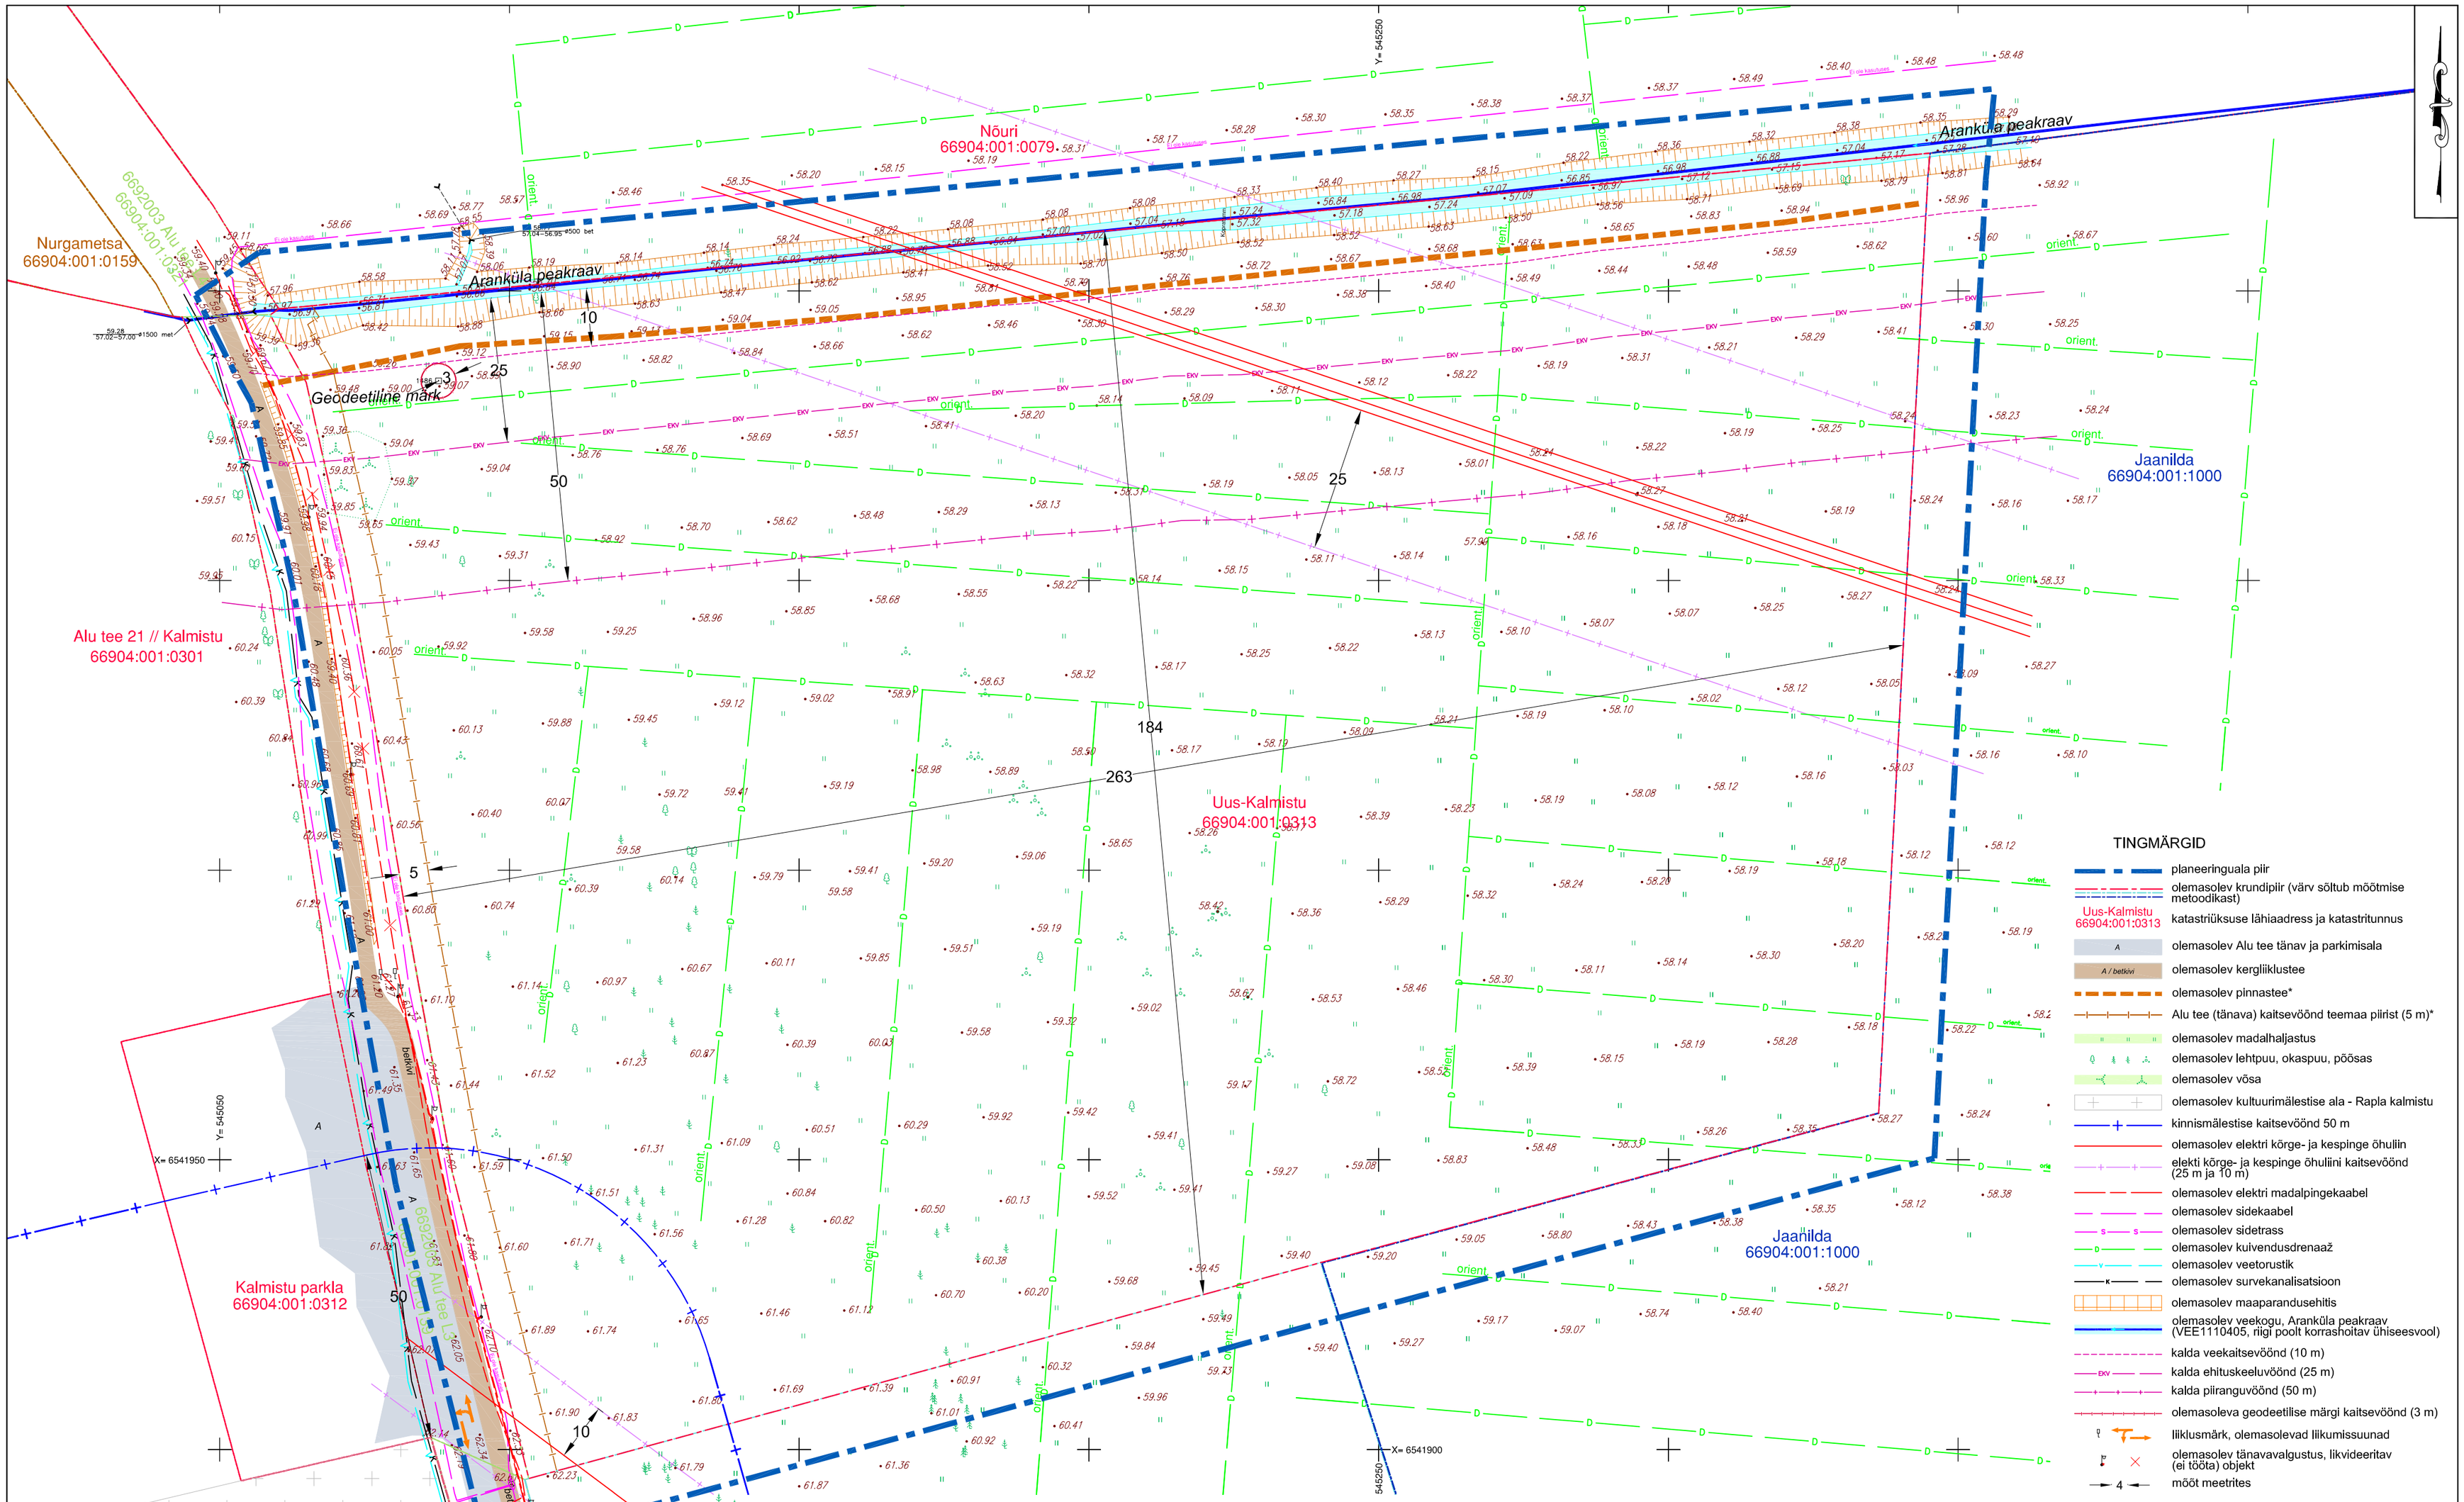

Märkused ja kasutatud materjalid:

1. Joonise alusplaanina on kasutatud Kobras AS-i poolt juunis 2017 koostatud digitaalset alusplaani (töö nr 2017-141) mõõtkavas M 1:500, mis on aktualiseeritud TippGeo OÜ teostusmõõdistuse "Alu tee kergliiklustee ehitus" M 1:500 (töö nr 2017TG228, november 2017) põhjal.
2. Katastriüksuste piirid Maa-ameti e-katastri virtuaalkontorist 24.07.2017 seisuga.
3. Koordinaadid L-Est`97 süsteemis, kõrgused Balti77 süsteemis.
4. Planeeringualast väljaspool asuvad objektid on kajastatud Eesti põhikaardi/baaskaardi rasterjoonise põhjal.
5. *Rapla valla üldplaneering, kehtestatud 01.03.2011.
6. Olemasolev pinnastee on kantud kaardile Maa-ameti Maanteede kaardirakenduse põhjal.
7. Looduskaitsealase Informatsiooni aluseks on EELIS (Eesti Looduse Infosüsteem - Keskkonnaregister): Keskkonnaagentuur, andmed seisuga 05.2016.
8. Planeeringuala piir on loetavuse huvides nihutatud 10 m väljapoole selle tegelikust asukohast.
9. Detailplaneeringu seletuskiri ja joonised on omavahel lahutamatult seotud planeeringu osad.

KOBRAS
Kobras AS Riia 35 www.kobras.ee
tel. 7300 310 Tartu 50410 kobras@kobras.ee
Maastikuarhitekt–planeerija
Teele Nigola
Planeerija assistent
Ene Kõnd
Kontrollija
Reet Lehtla

Töö tellija					
RAPLA VALLAVALITSUS					
Töö nimetus					
HOOLEKANDEKESKUSE DETAILPLANEERING					
Joonise nimetus					
OLEMASOLEV OLUKORD					
Kuupäev	Joonis	Jooniseid	Mõõtkava	Töö nr	Lk
03.2018	3	5	1:750	2017-290	23