


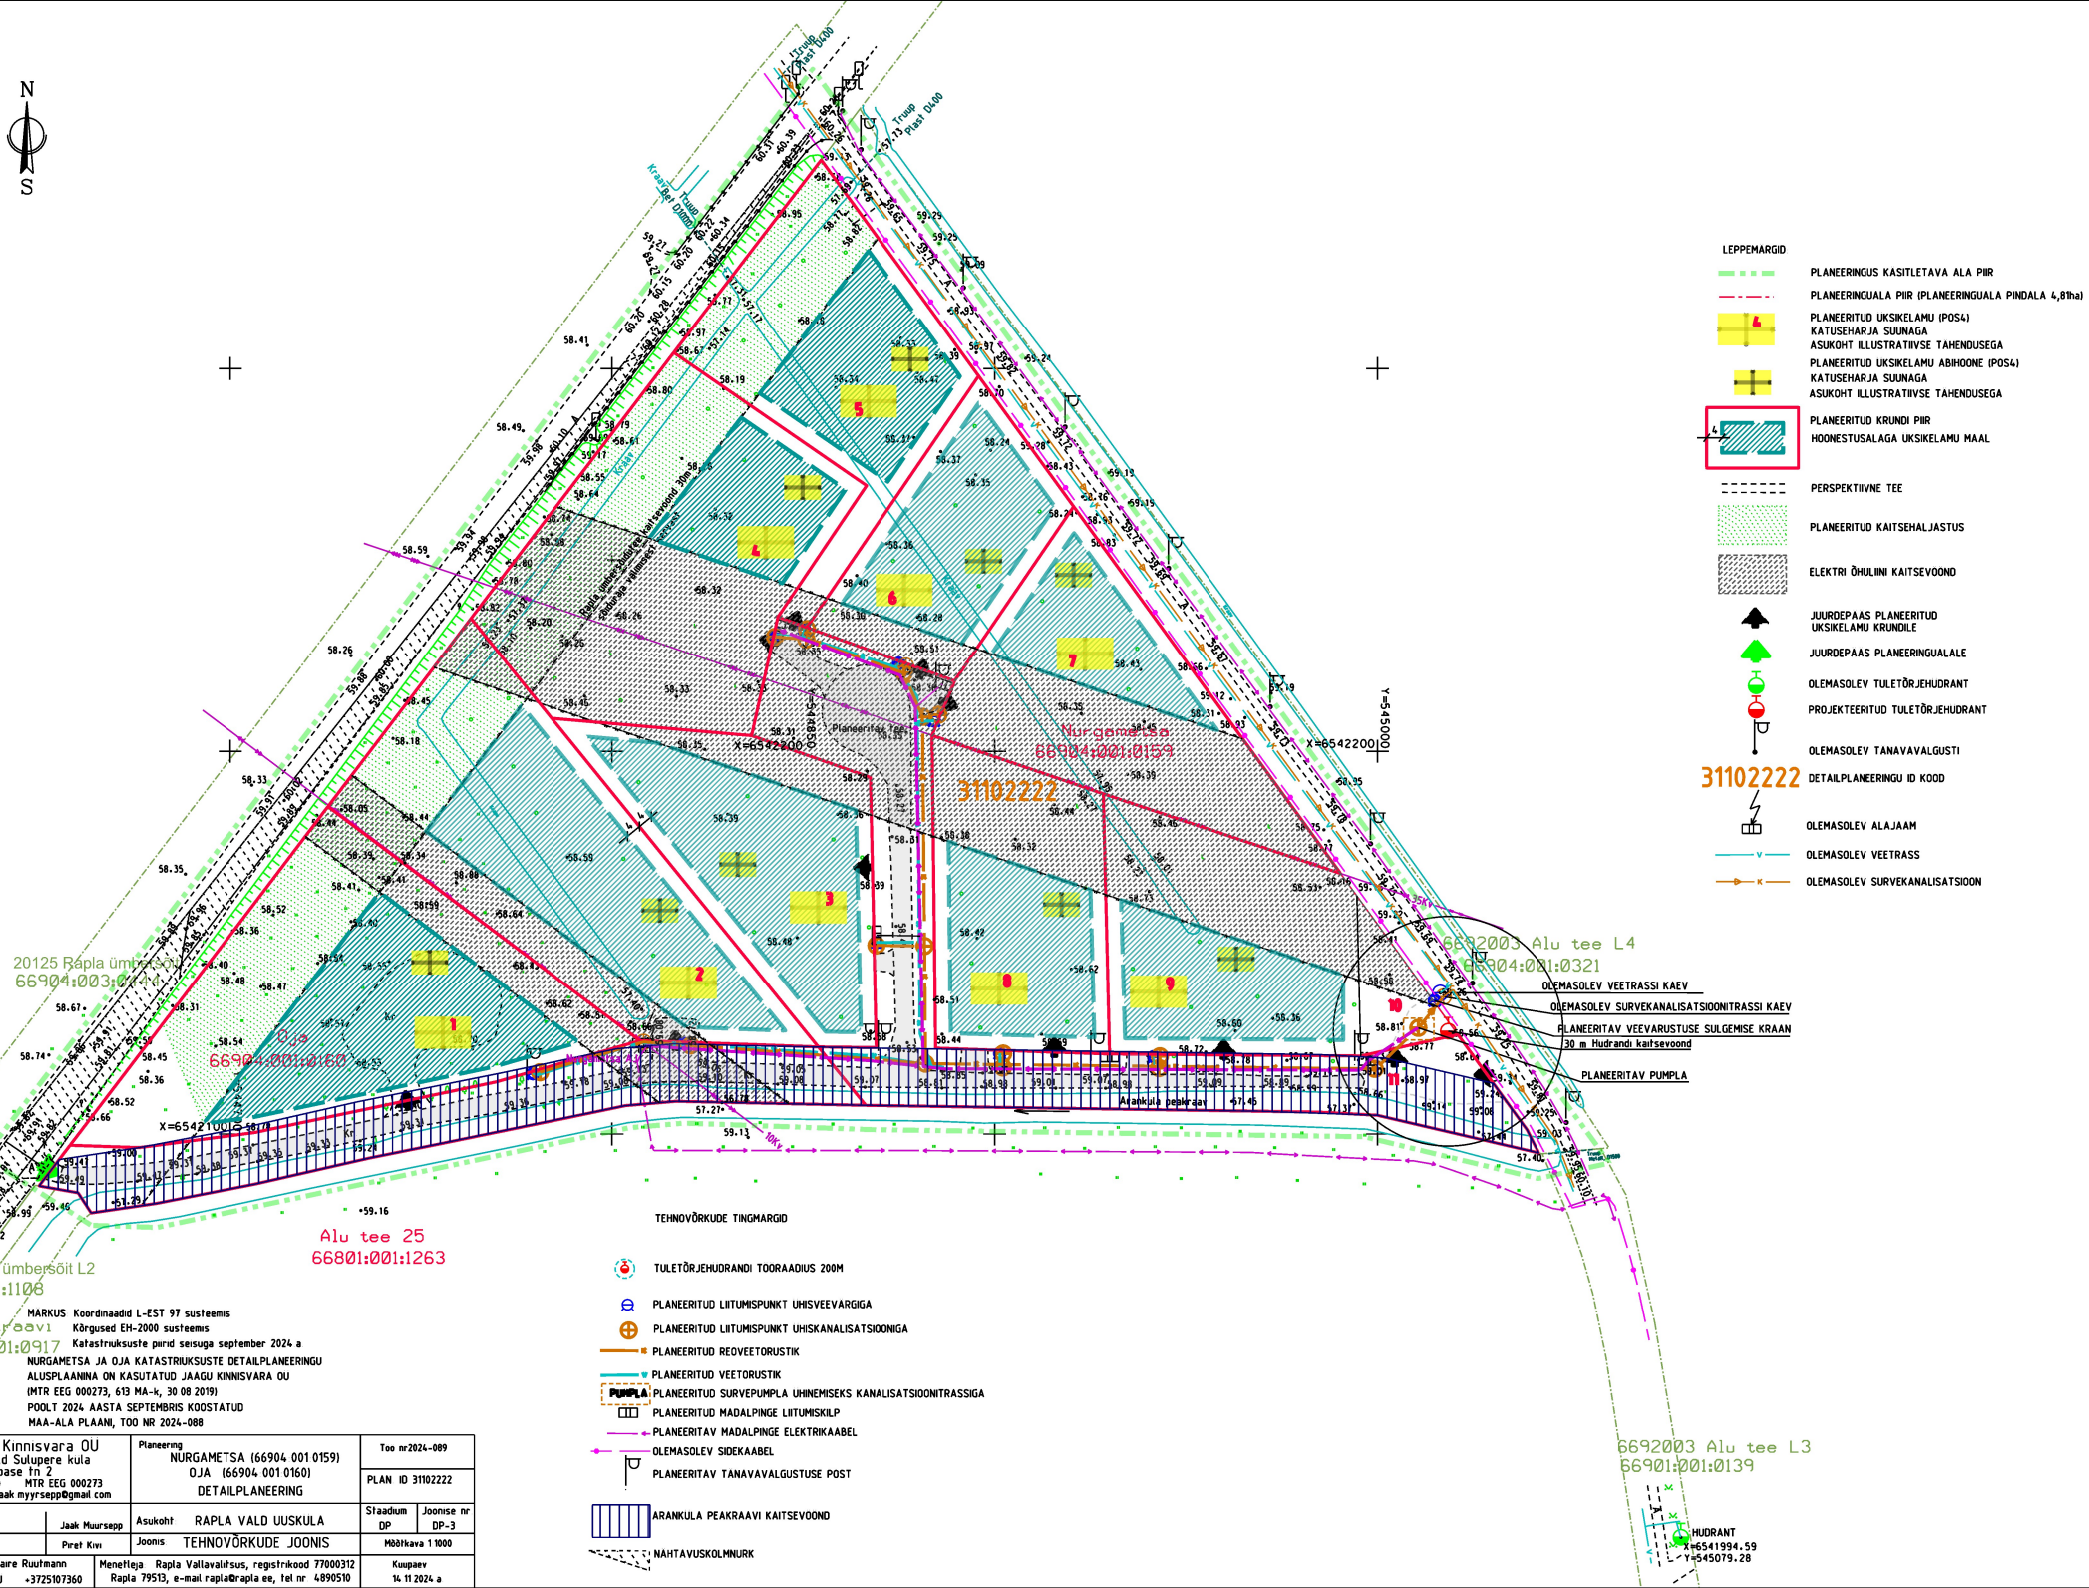

	PERSPEKTIIVNE TEE
	PLANEERITUD KAITSEHAJASTUS
	ELEKTRI ÕHULINI KAITSEVOOND
	JUURDEPAAS PLANEERITUD UKSIKELAMU KRUNDILE
	JUURDEPAAS PLANEERINGUALALE
	OLEMASOLEV TULETÕRJEHURDANT
	PROJEKTEERITUD TULETÕRJEHURDANT
	OLEMASOLEV TANAVAVALGUSTI
31102222	DETAILPLANEERINGU ID KOOD
	OLEMASOLEV VEETRASS
	OLEMASOLEV ALAJAAM
	OLEMASOLEV SURVEKANALISATSIION

Alu tee 25
66801:001:1263

ARANKULA PEAKRAAVI KAITSEVOOND

```
6692003 Alu tee L3
66901:001:0139
```

Projekti juht Vastutav spetsialist	Jaak Muurspee Piret Kinn	Asukoht Joonis	RAPLA VALD UUSKULA TEHNÖVÕRKUDE JOONIS	Staudium DP Joonise nr DP-3 Mõõtva 1:1000
